




PŘEHLEDNÁ MAPA 1:1 000

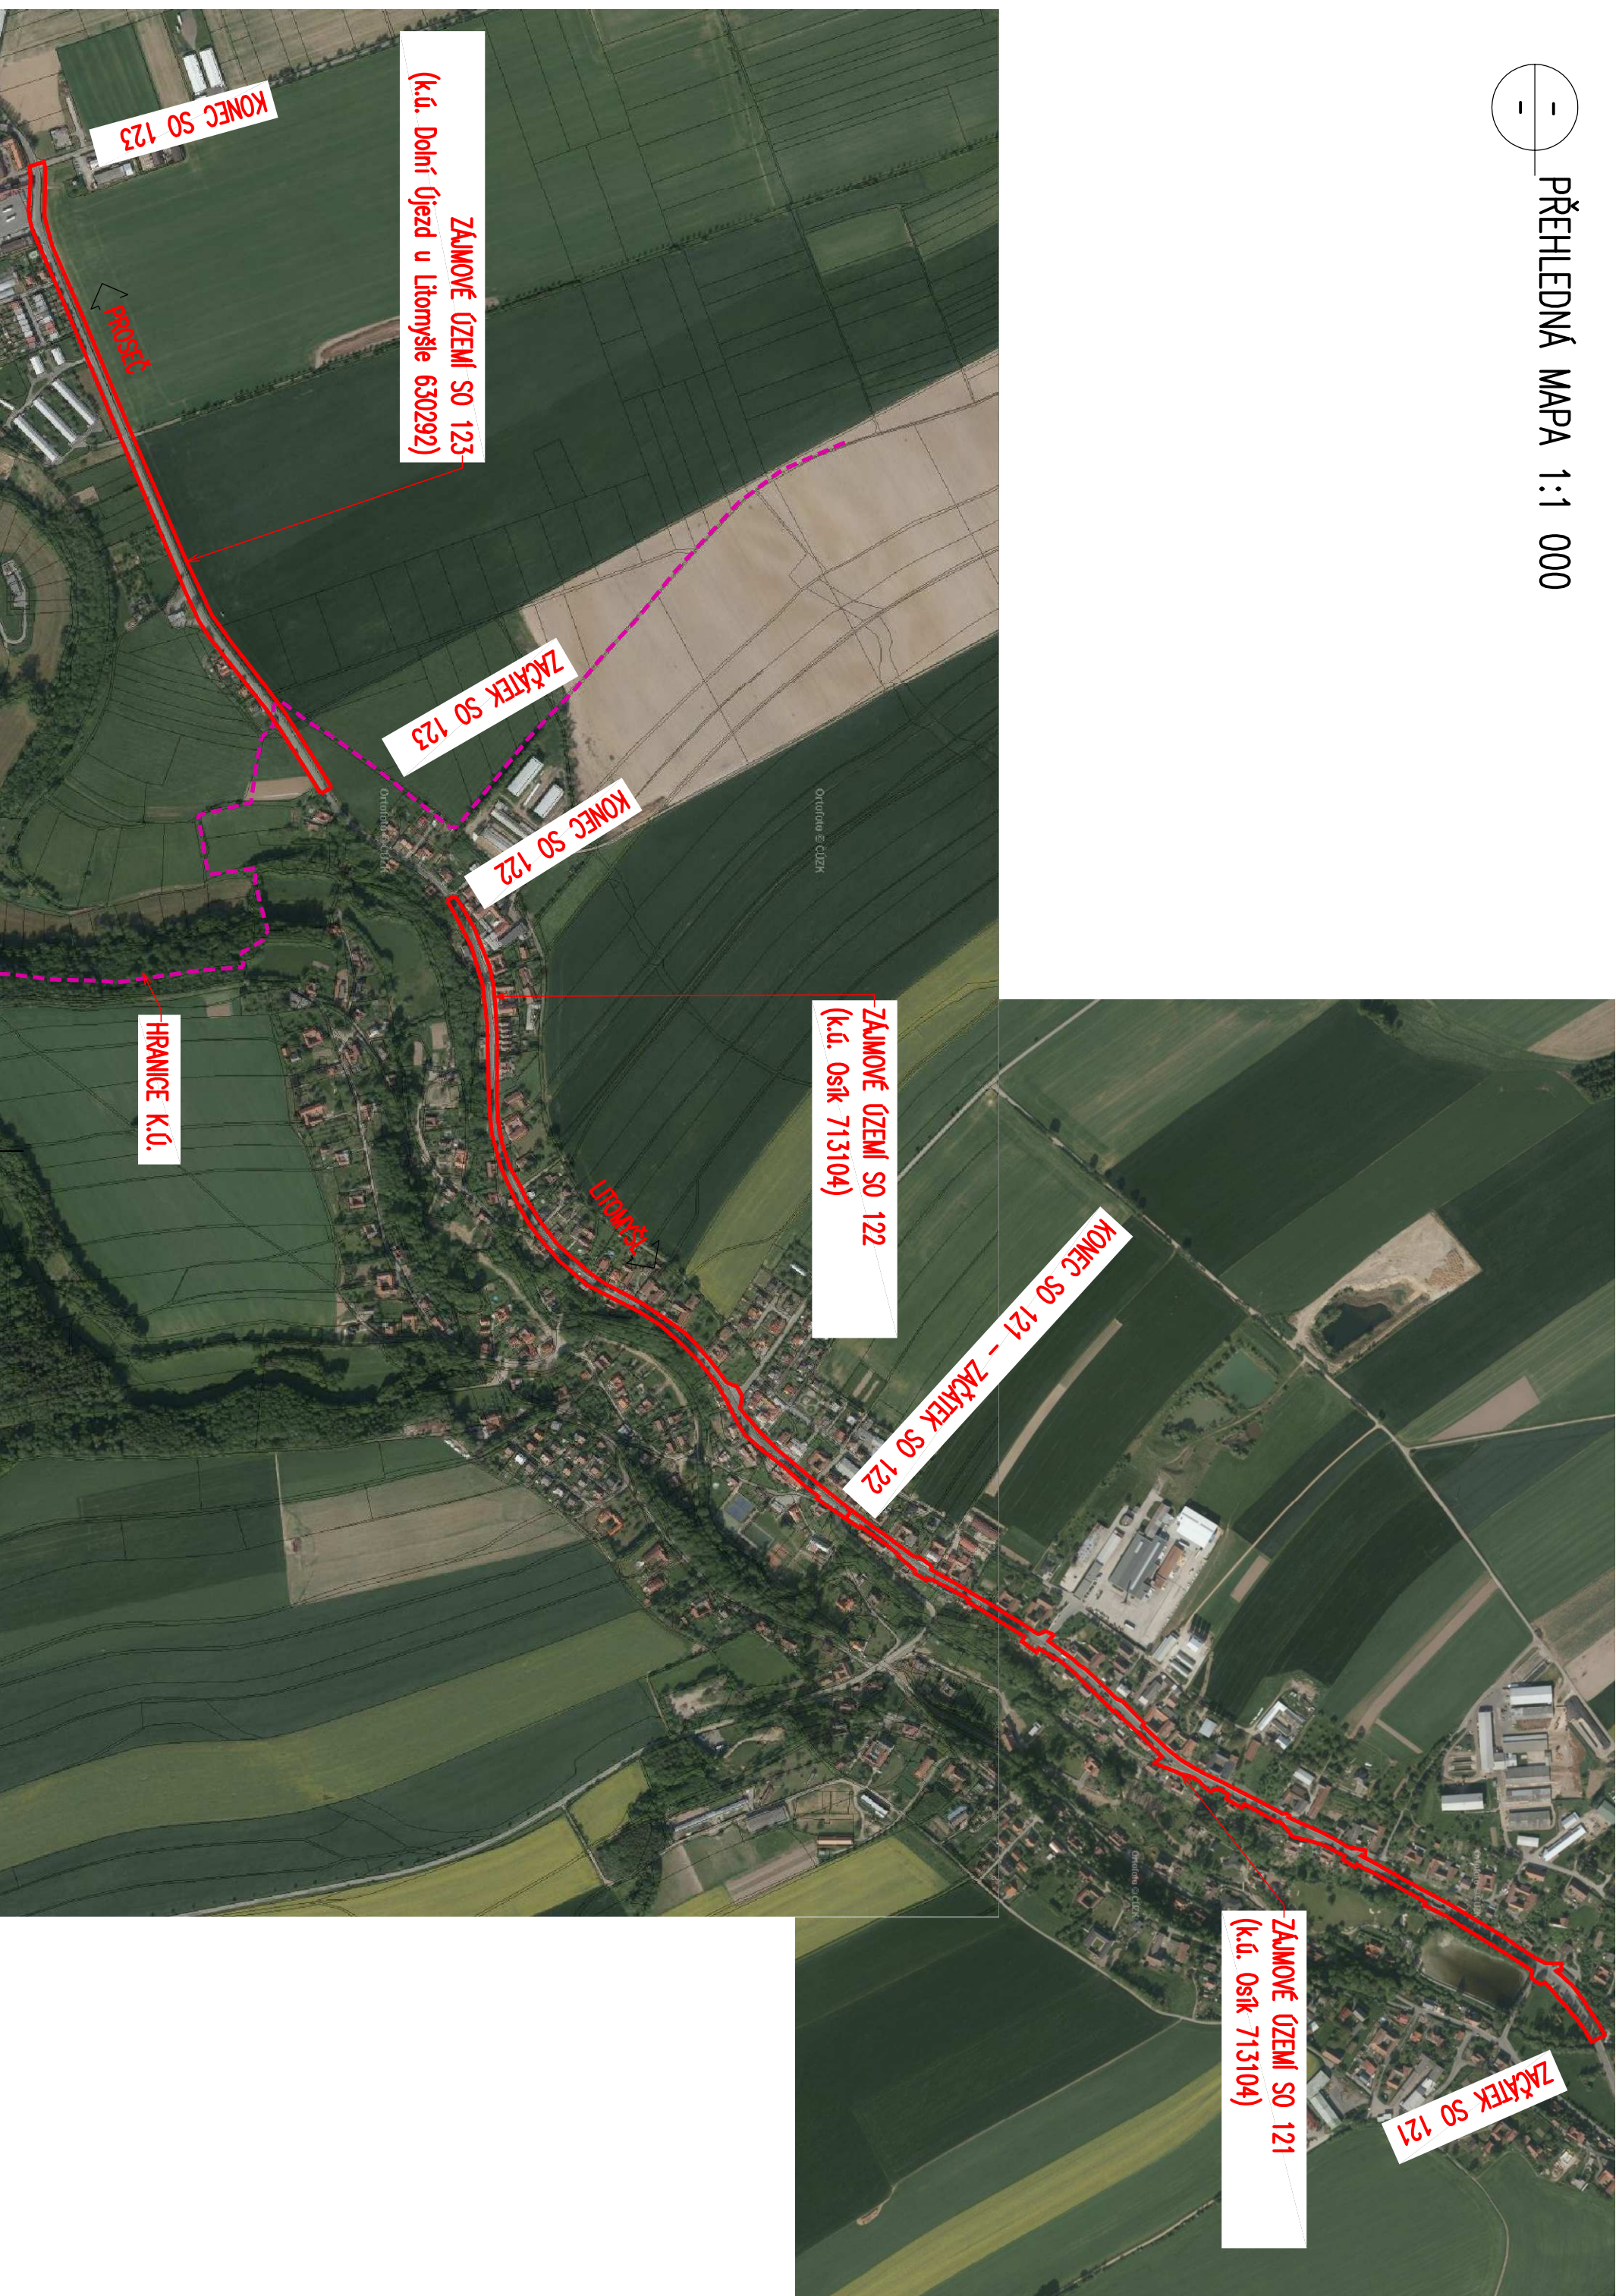

PŘEHLEDNÁ MAPA 1:10 000

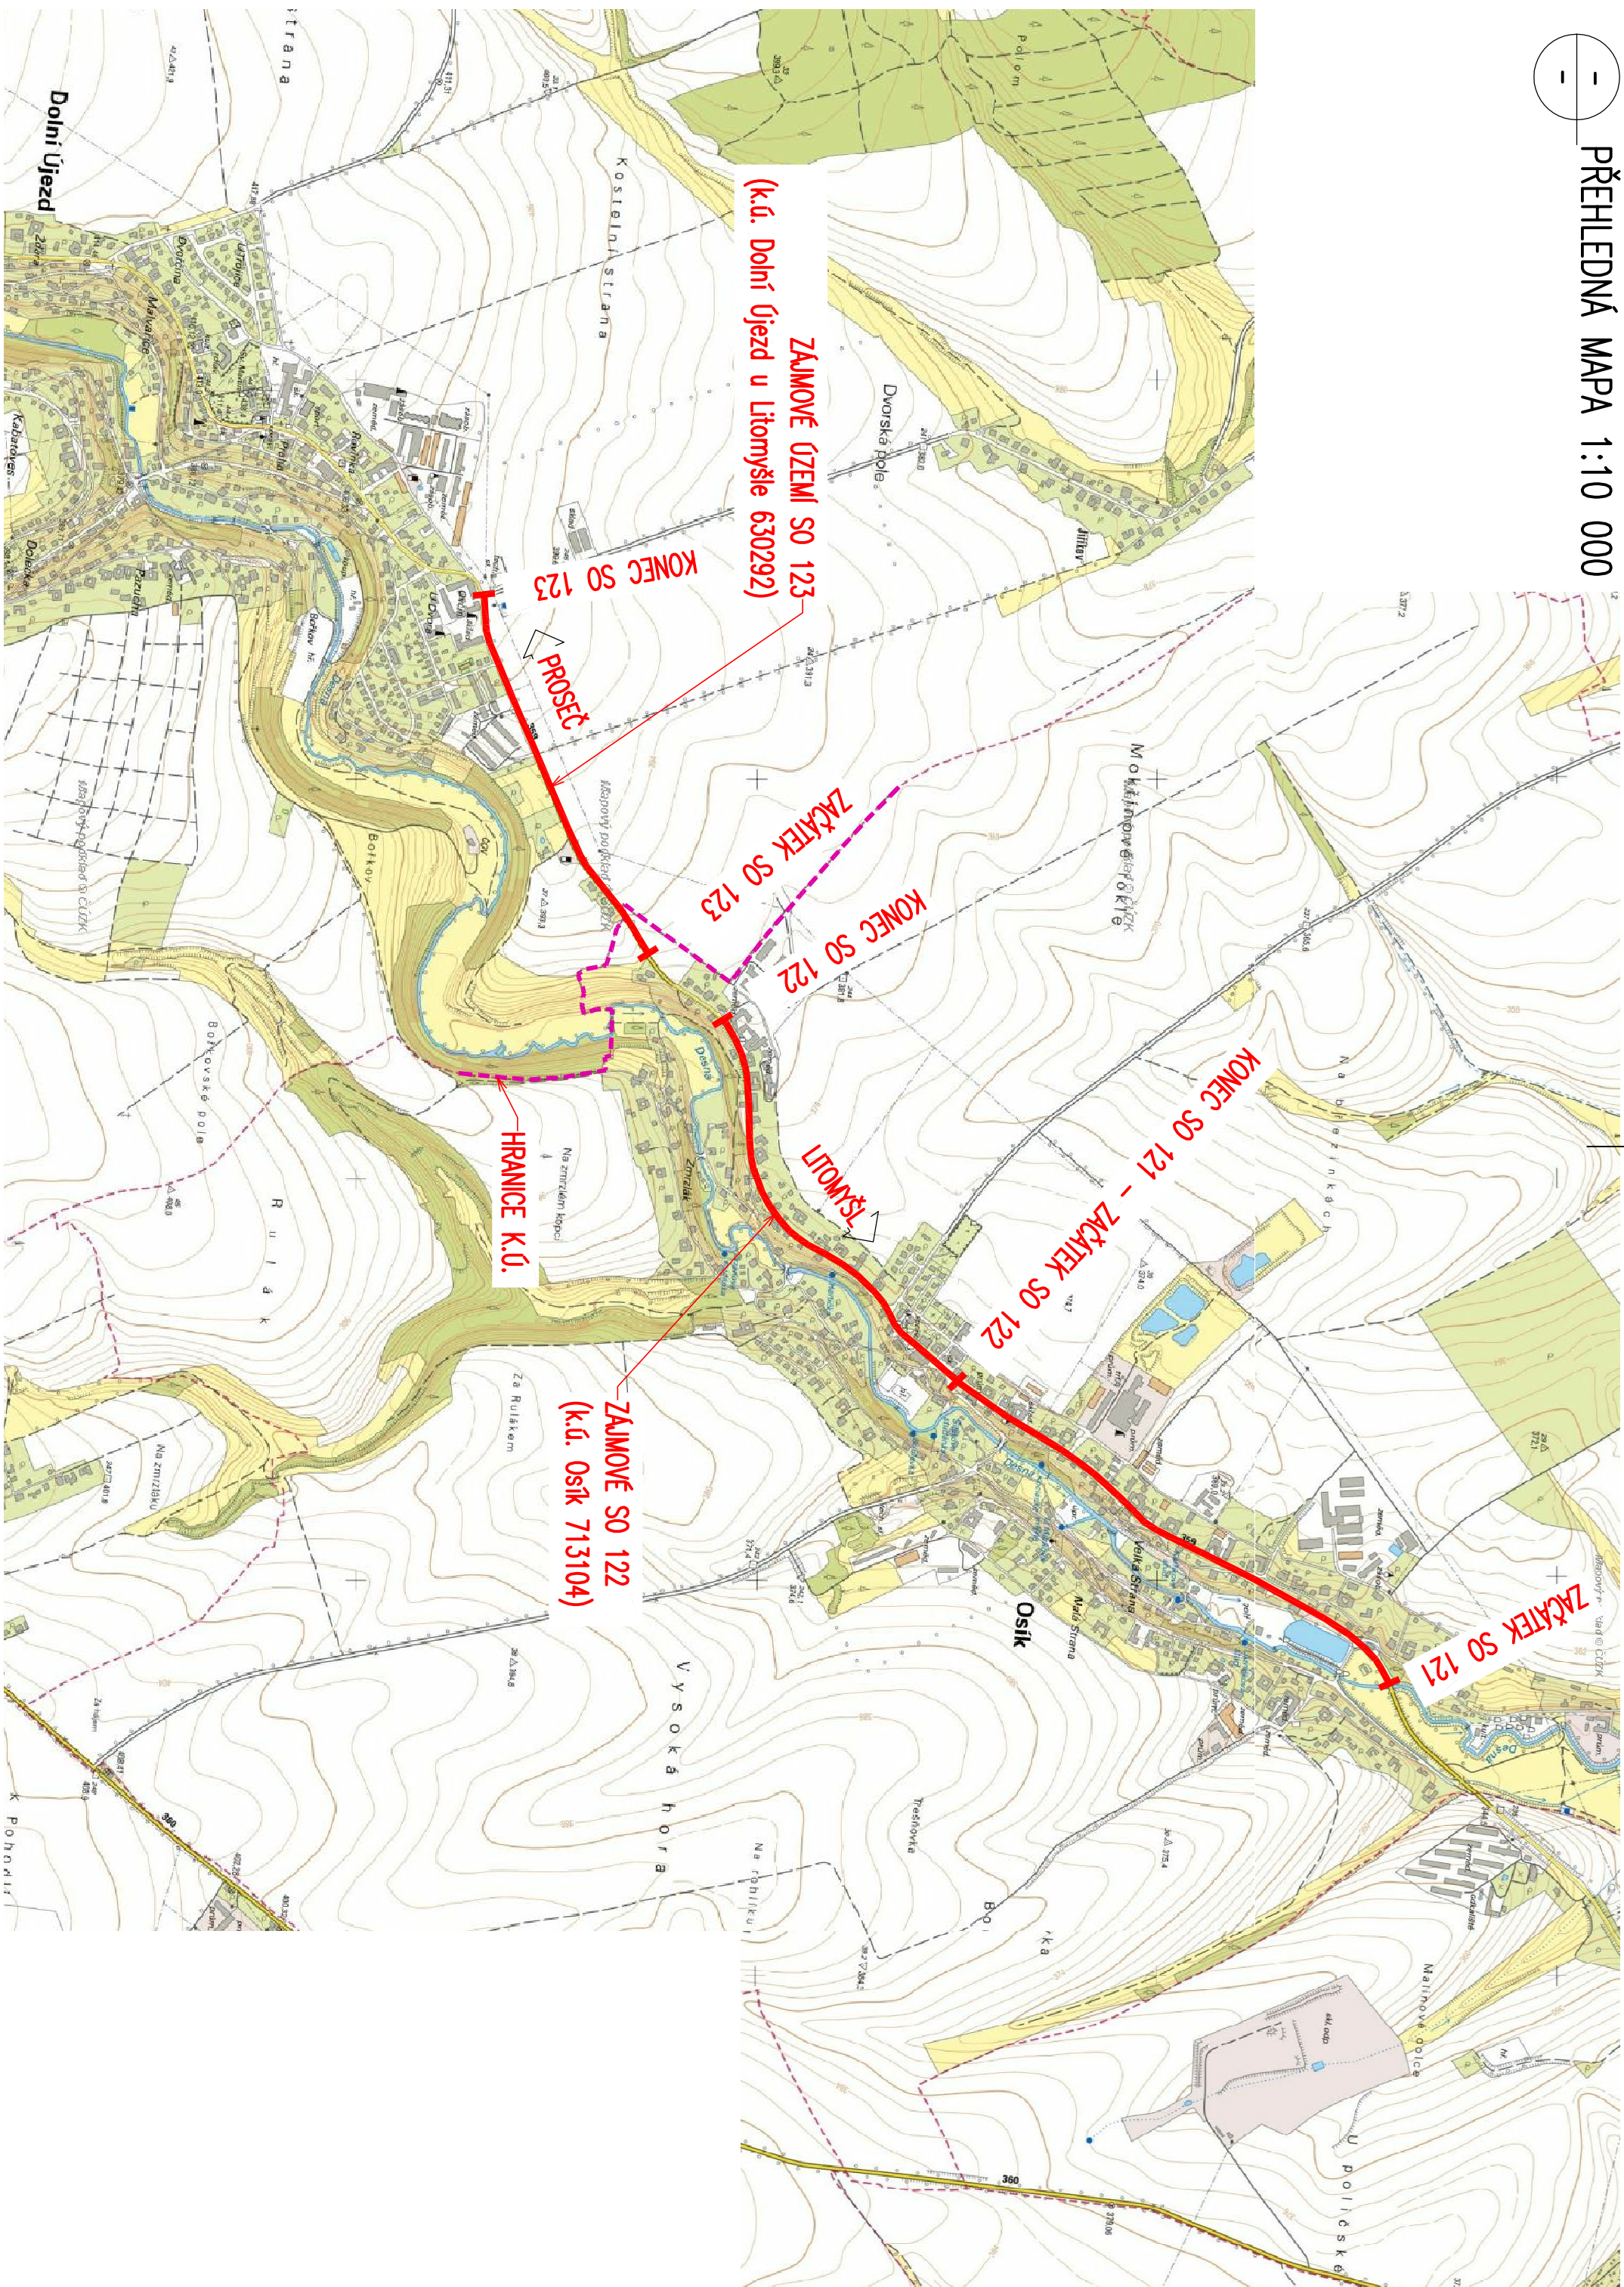

PŘEHLEDNÁ MAPA 1:20 000

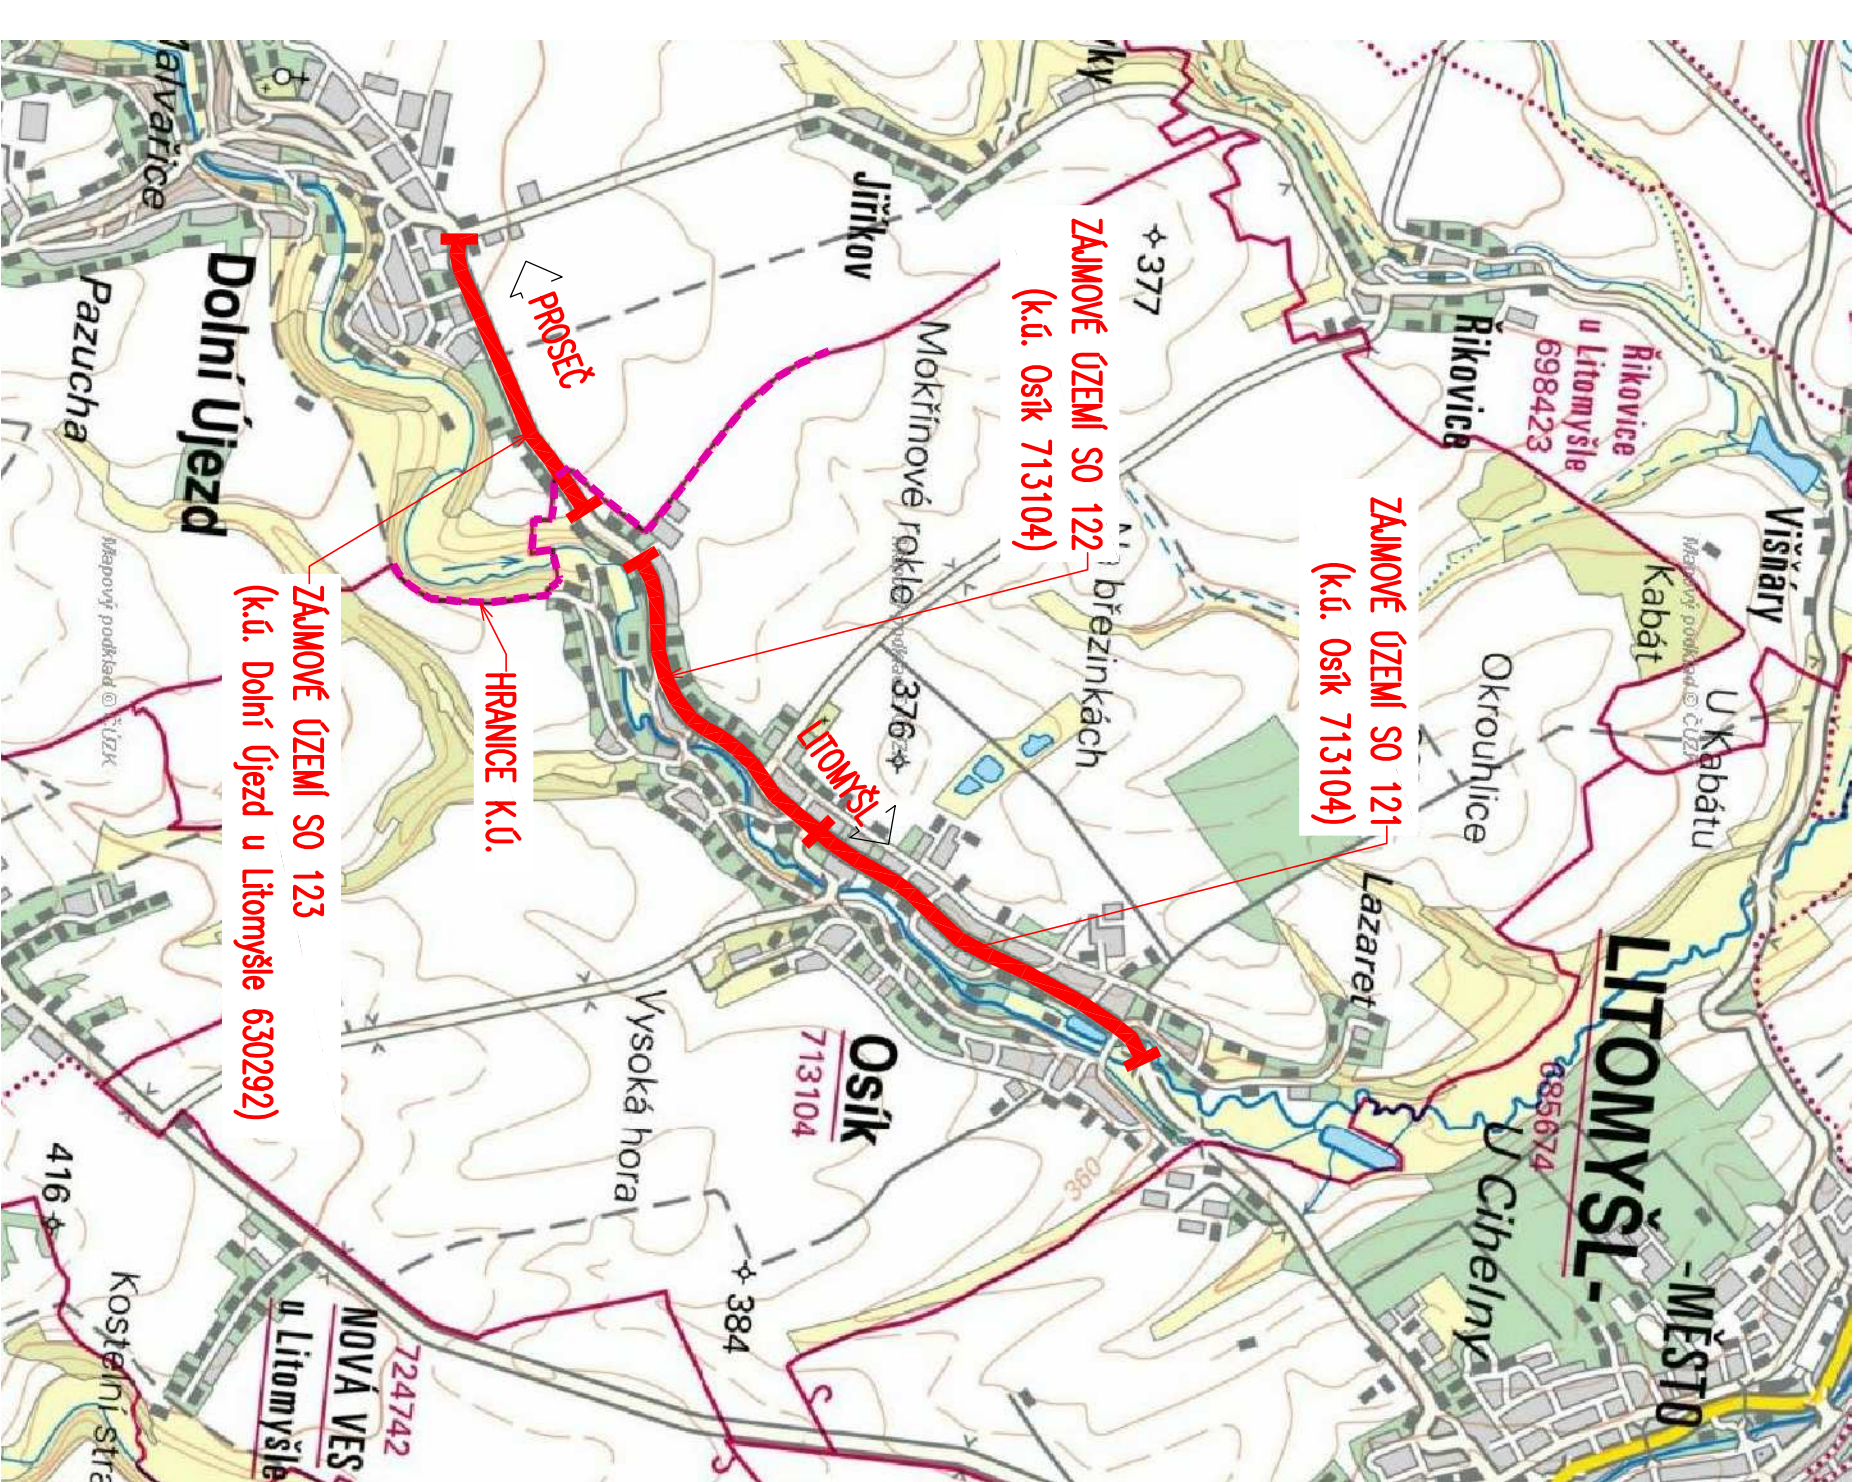

A. PDPS

SOUHRNNÝ SYSTÉM		S - JISK	
VÝŠKOVÝ SYSTÉM		Bv1	
PREJÍM:	MILUŠ BEDNÁŘ, D.S.		
ZPRACOVAV:	MILUŠ BEDNÁŘ, D.S.		
TECHNICKÁ KONTROLA:	ING. JAN BUREŠ		
ZODPOVĚDNÝ PROJEKTANT:	ING. JAN BUREŠ		
Hlavní projektant:	ING. JAN BUREŠ		
KRAJ, PRAVOPROJEKT:	OKRES, STAVBA		
INVESTOR: PRAVOPROJEKT KRAJ, KOMENSKÉHO NÁMĚSTÍ 126, 532 11 PARDUBICE	ORČEO OSK		
AKCE:			
OPRAVA SILNICE II/359 OSK – DOLNÍ ÚJEZD			
OBJEKT: A.	SOUHRNNÉ ŘEŠENÍ STAVBY		
OSKBA:			
CELKOVÁ PŘEHLEDNÁ SITUACE			