

VODOVODY spol. s r.o.  
NA LÁNECH 3  
570 01 LITOMYŠL (1)  
tel., fax 461 612 169  
iČO: 62062948 DiC. CZ62062948  
*[Signature]*

Platí pouze s vyjádřením


č.v. *148/18* ze dne *29.5.2018*

*[Blue line]* VODOVOD

VODNEM





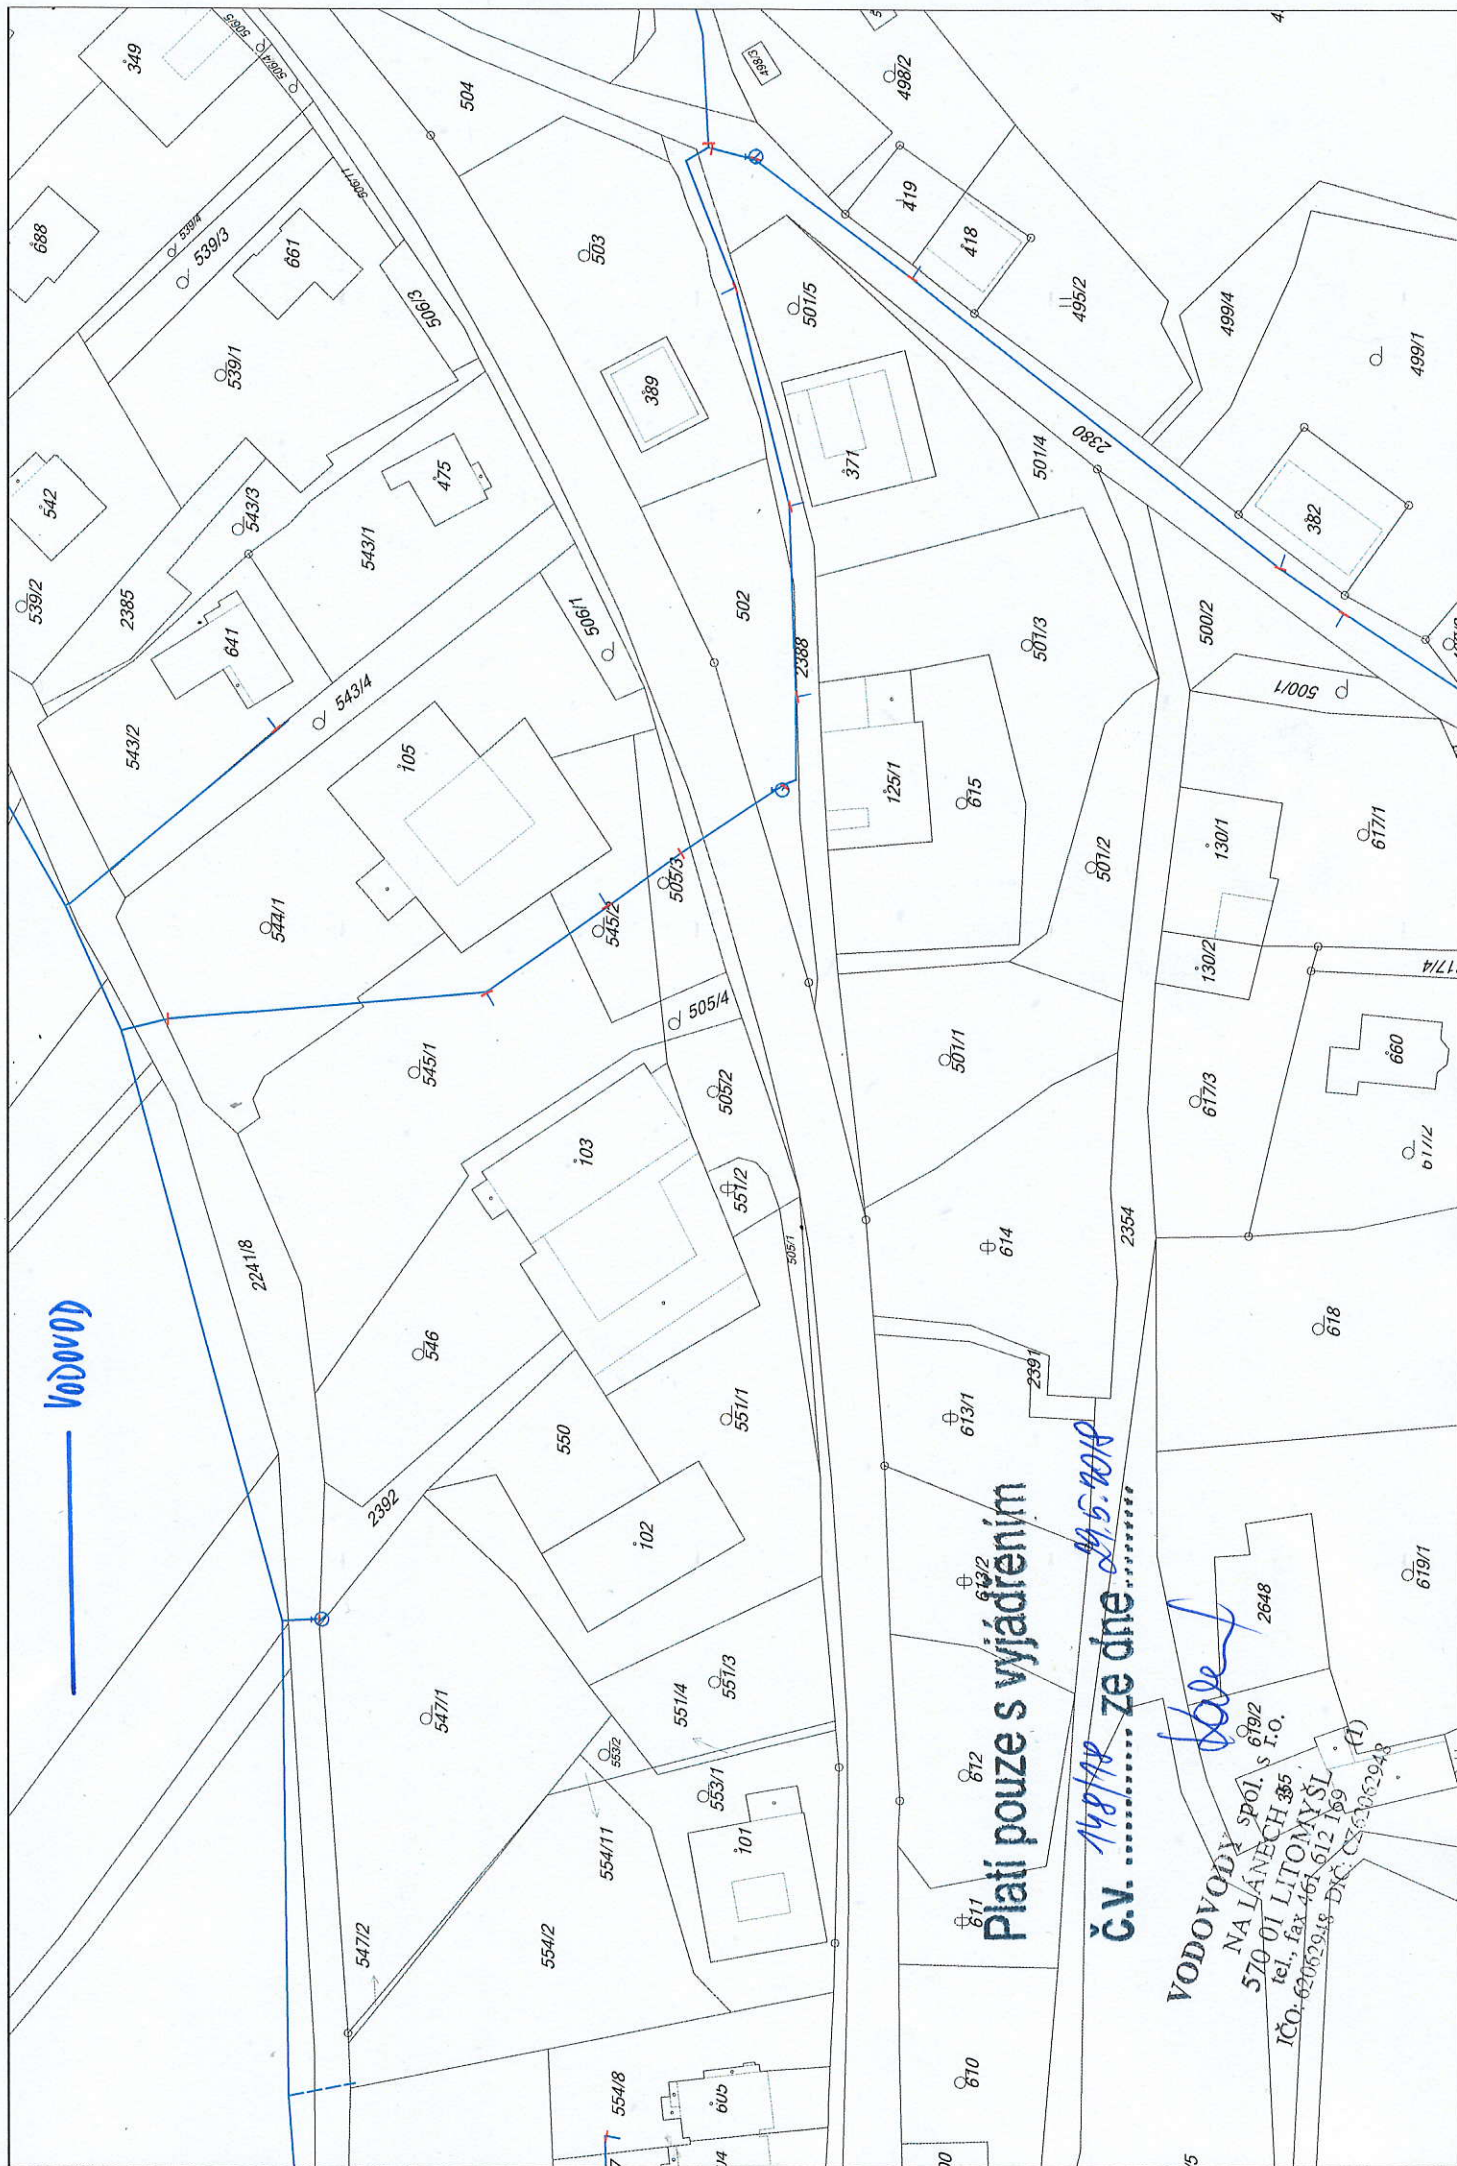


Vodovod

Platí pouze s vyjádřením

Č.V. 148/18 ze dne 29.5.2018

VODOVODY spol. s r.o.  
NA LÁNECH 35  
570 01 LITOMYŠL  
tel., fax 461 612 169  
IČO: 02062918 DIČ: CZ02062918



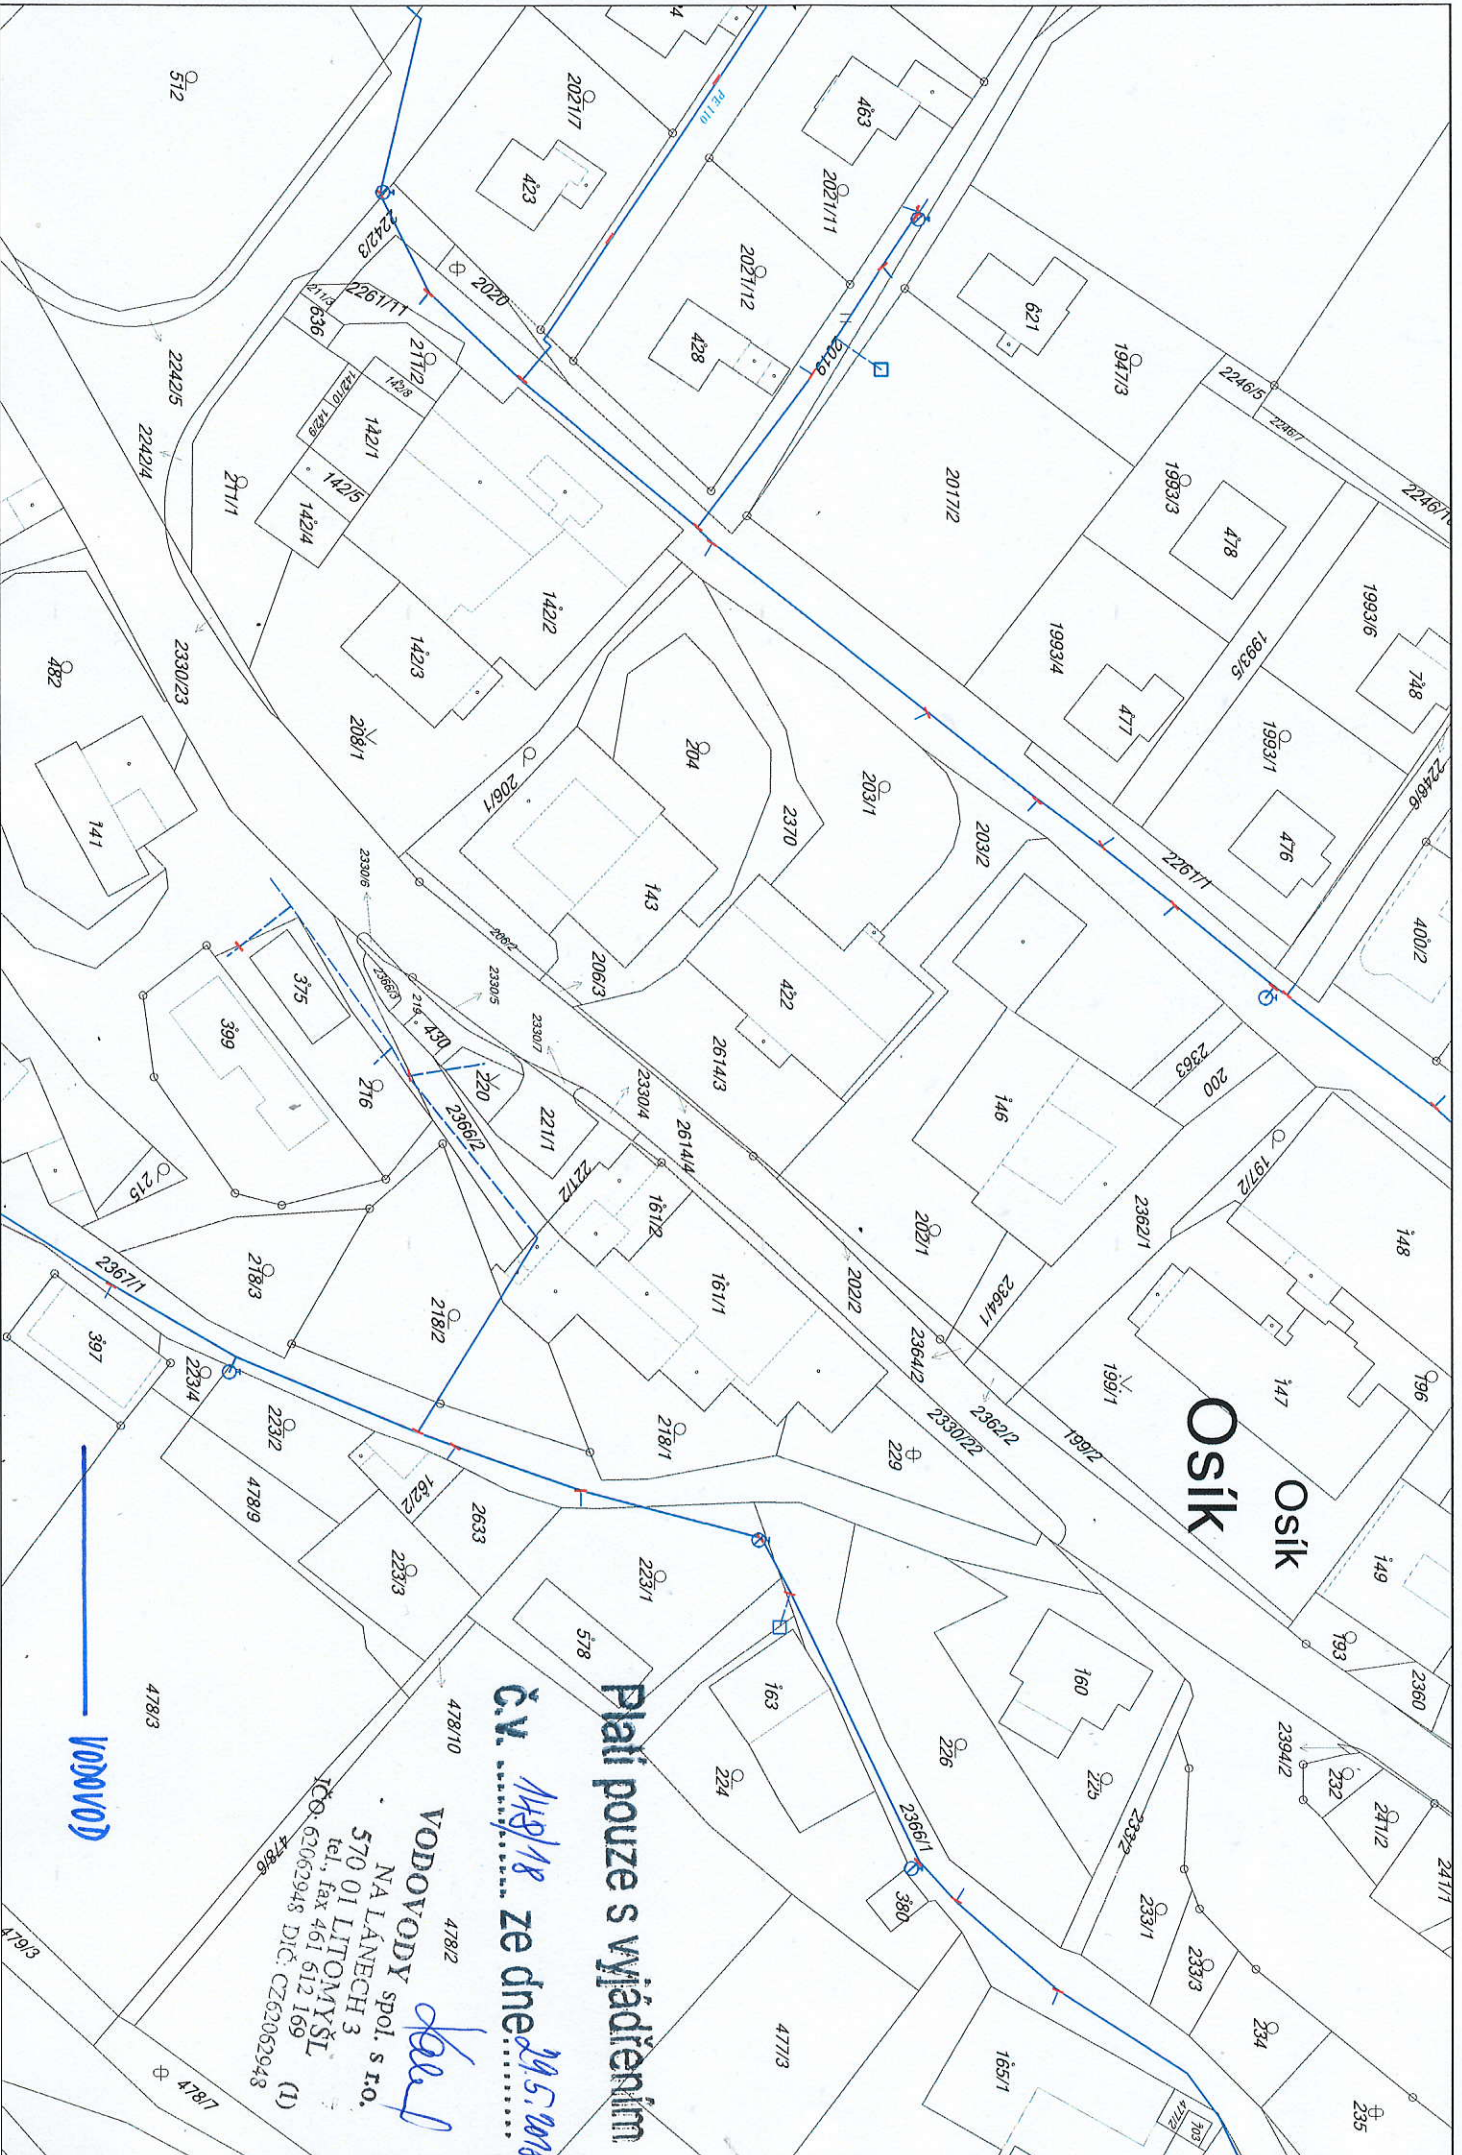

Osík Osík

Plati pouze s vyjádřením

č.v. 1148/18 ze dne 29.5.2018

VODOVODY spol. s r.o.  
NA LÁNECH 3  
570 01 LITOMYŠL  
tel., fax 461 612 169  
IČO: 62062948 DIČ: CZ62062948 (I)

VODOVOD