

NAZEV ULICE A DRUH POVRCHU
CISLO KANALIZACNIHO OKRSKU
VZDALENOSTI SACHET (UZLU)
CISLA SACHET (UZLY)

| SIL.PRIKOP | | POLE | | SIL.II/322 | |
|------------|---|------|---|------------|---|
| 6.00 | | 6.00 | | 11.00 | |
| 24.00 | | 3 | | 24.00 | |
| 1 | 2 | 3 | 4 | 5 | 6 |

DEŠŤOVÁ KANALIZACE DK3-48m

M 1: 500/1: 50

PROČISTĚNÍ SIL.PŘÍKOPU
DL.25 M,TL.15 cm

UPRAVENÝ TEREN

HLoubKA VYKOPU

DNO STOKY


TEREN

SROVNAVACÍ ROVINA


STANICENÍ V KM A V M

SKLON 0/00 - DELKA m
PROFIL mm - MATERIAL - DELKA M
KAPACITA l/s - RYCHLOST m/s
NAVRH. PRŮTOK l/s - RYCHLOST m/s

| | | | | |
|--------|-------|-------|--------|-------|
| 12.00 | 30.00 | 15.00 | - | 35.00 |
| PP 250 | 13.00 | 200 | PP 200 | 35.00 |
| 76.9 | 122.1 | 47.8 | - | 1.52 |
| 23.0 | 23.0 | 10.2 | 6.0 | 1.01 |

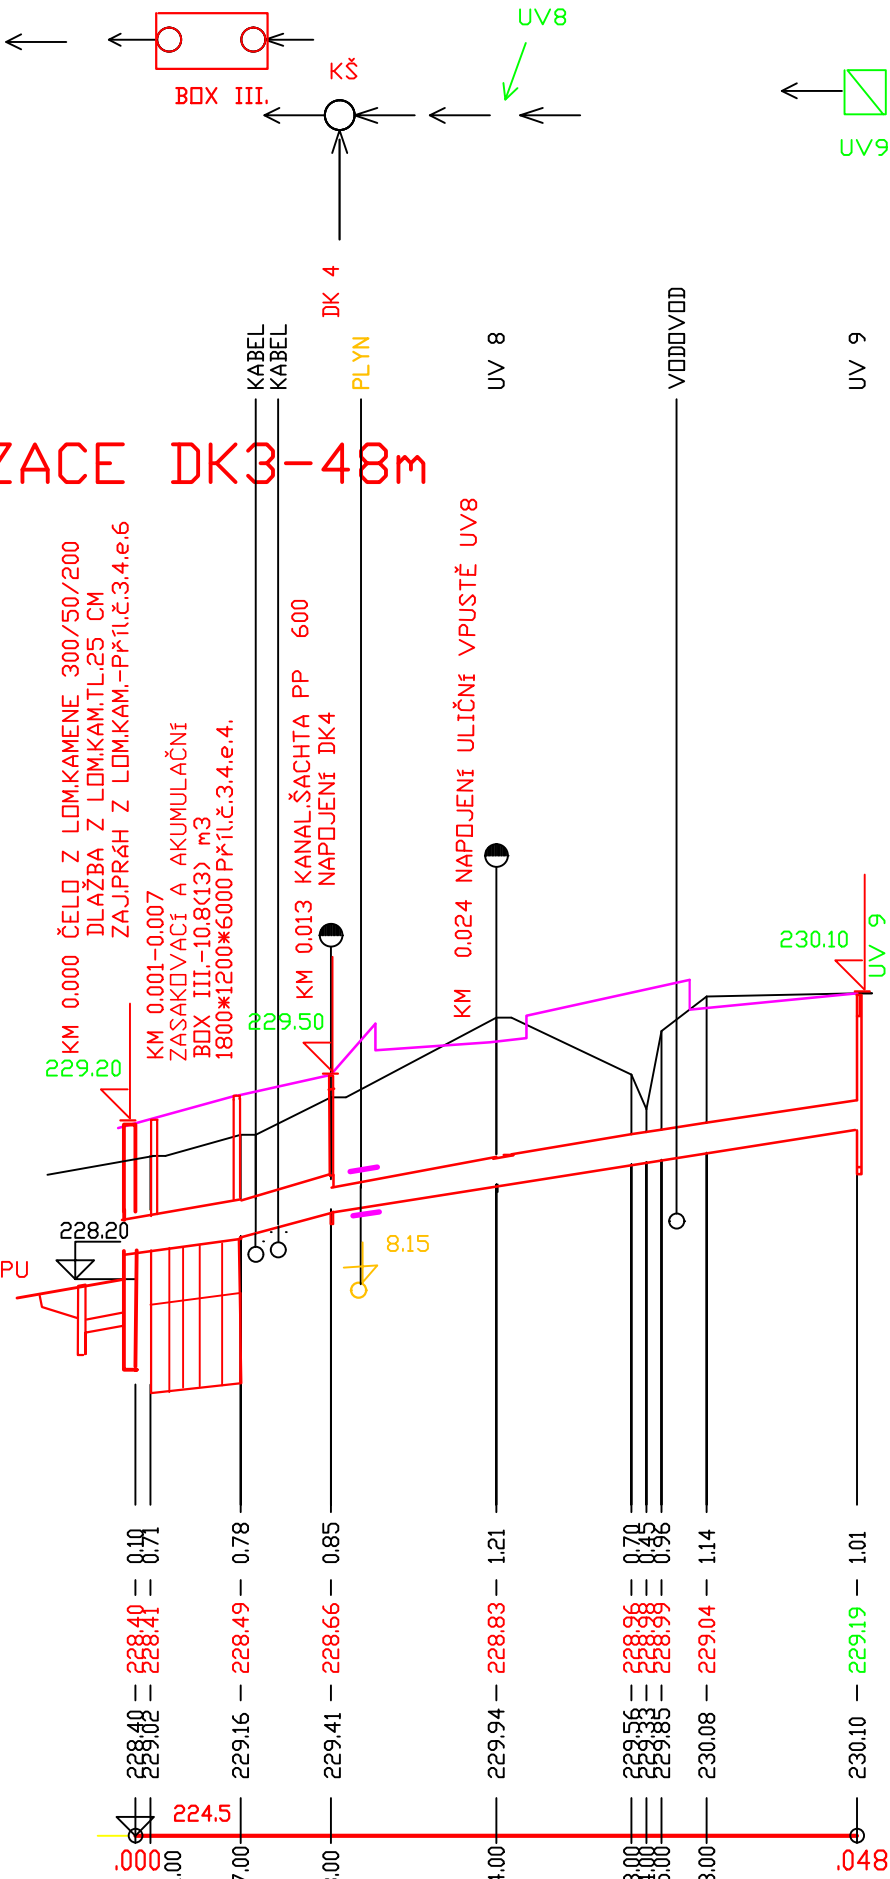

KŘÍŽENÍ S PLYNEM
DLE ČSN 73 6005:

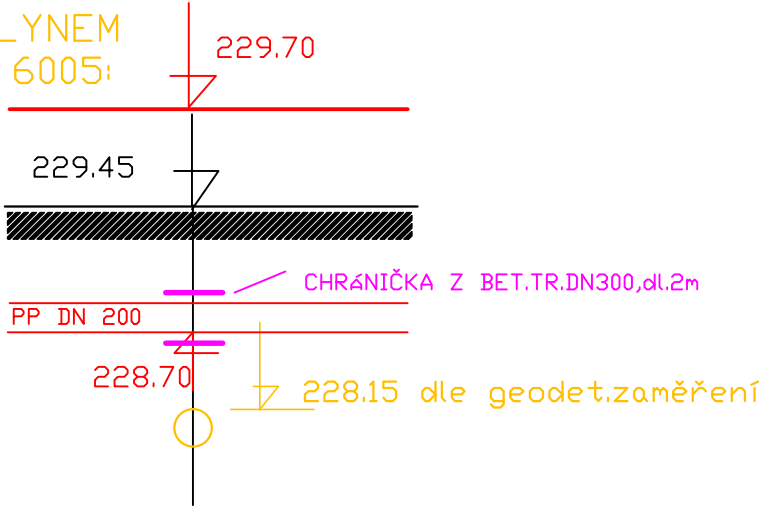

VZOROVÝ PŘÍČNÝ ŘEZ viz příl.č. 3.4.d.
NAPojENÍ VPUSTĚ-viz příl.č.3.4.c.5.
BOX III.-viz příl.č.3.4.e.4.
VÝUSTNÍ ČELO -viz příl.č.3.4.e.5.
KANAL.ŠACHTY-viz příl.č.3.4.e.2.
VPUSTĚ-viz příl.č.3.4.e.1.

KŘÍŽENÍ A SPOUBĚHY S PODZ.VEDENÍMI
DLE ČSN 73 6005-příloha A,C

| | | | | | | | | | |
|--|--|-----------|--|----------------------------------|----------|--|--|---------|----------|
| Zodp. proj. | | Vyracoval | | | Kontrola | | | | |
| ING. F. MESARČ | | | | | | | | | |
| Místo: Pardubice - Černá za Bory | | | | Investor: SÚS Pardubického kraje | | | | Datum | 06. 2018 |
| Malá okružní křižovatka silnic II/322 a III/2983 SO 301 - Odvodnění povrchových vod | | | | | | | | Stupeň | DPS |
| | | | | | | | | Č. zak. | 406/18 |
| Podélný profil DK 3 | | | | | | | | Měřítko | 1:500/50 |
| | | | | | | | | V. Č. | 3.4.c.3. |