


Okružní křižovatka

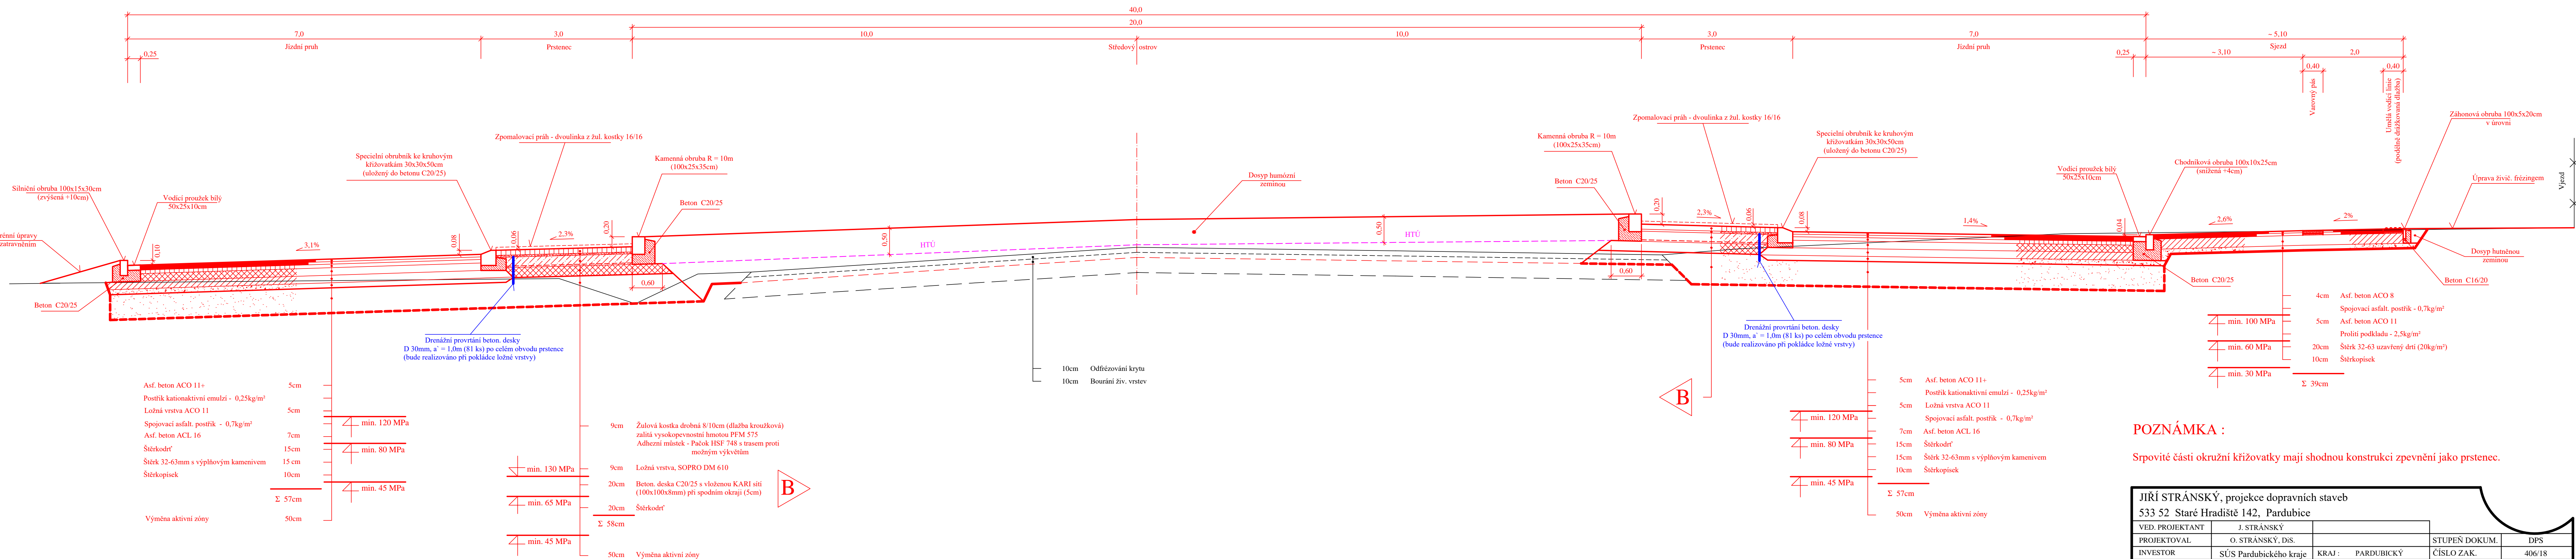


POZNÁMKA :


Srpovité části okružní křižovatky mají shodnou konstrukci zpevnění jako prstenec.

JIŘÍ STRÁNSKÝ, projekce dopravních staveb			
533 52 Staré Hradiště 142, Pardubice			
VED. PROJEKTANT	J. STRÁNSKÝ		
PROJEKTOVAL	O. STRÁNSKÝ, DIS.		
INVESTOR	SÚS Pardubického kraje	KRAJ:	PARDUBICKÝ
PARDUBICE - ČERNÁ ZA BORY Malá okružní křižovatka silnic II/322 a III/2983 SO 101+102 - Malá okružní křižovatka, závilvy BUS a chodníky			
Vzorové příčné řezy - I. část		STUPĚŇ DOKUM.	DPS
		ČÍSLO ZAK.	406/18
		POČET FORM.	5 A4
		DATUM	06. 2018
		MĚŘITKO	1:50
ČÍS. KOPIE	ČÁST	ČÍS. PŘÍL.	
	B 101	8a	


Zastávky BUS

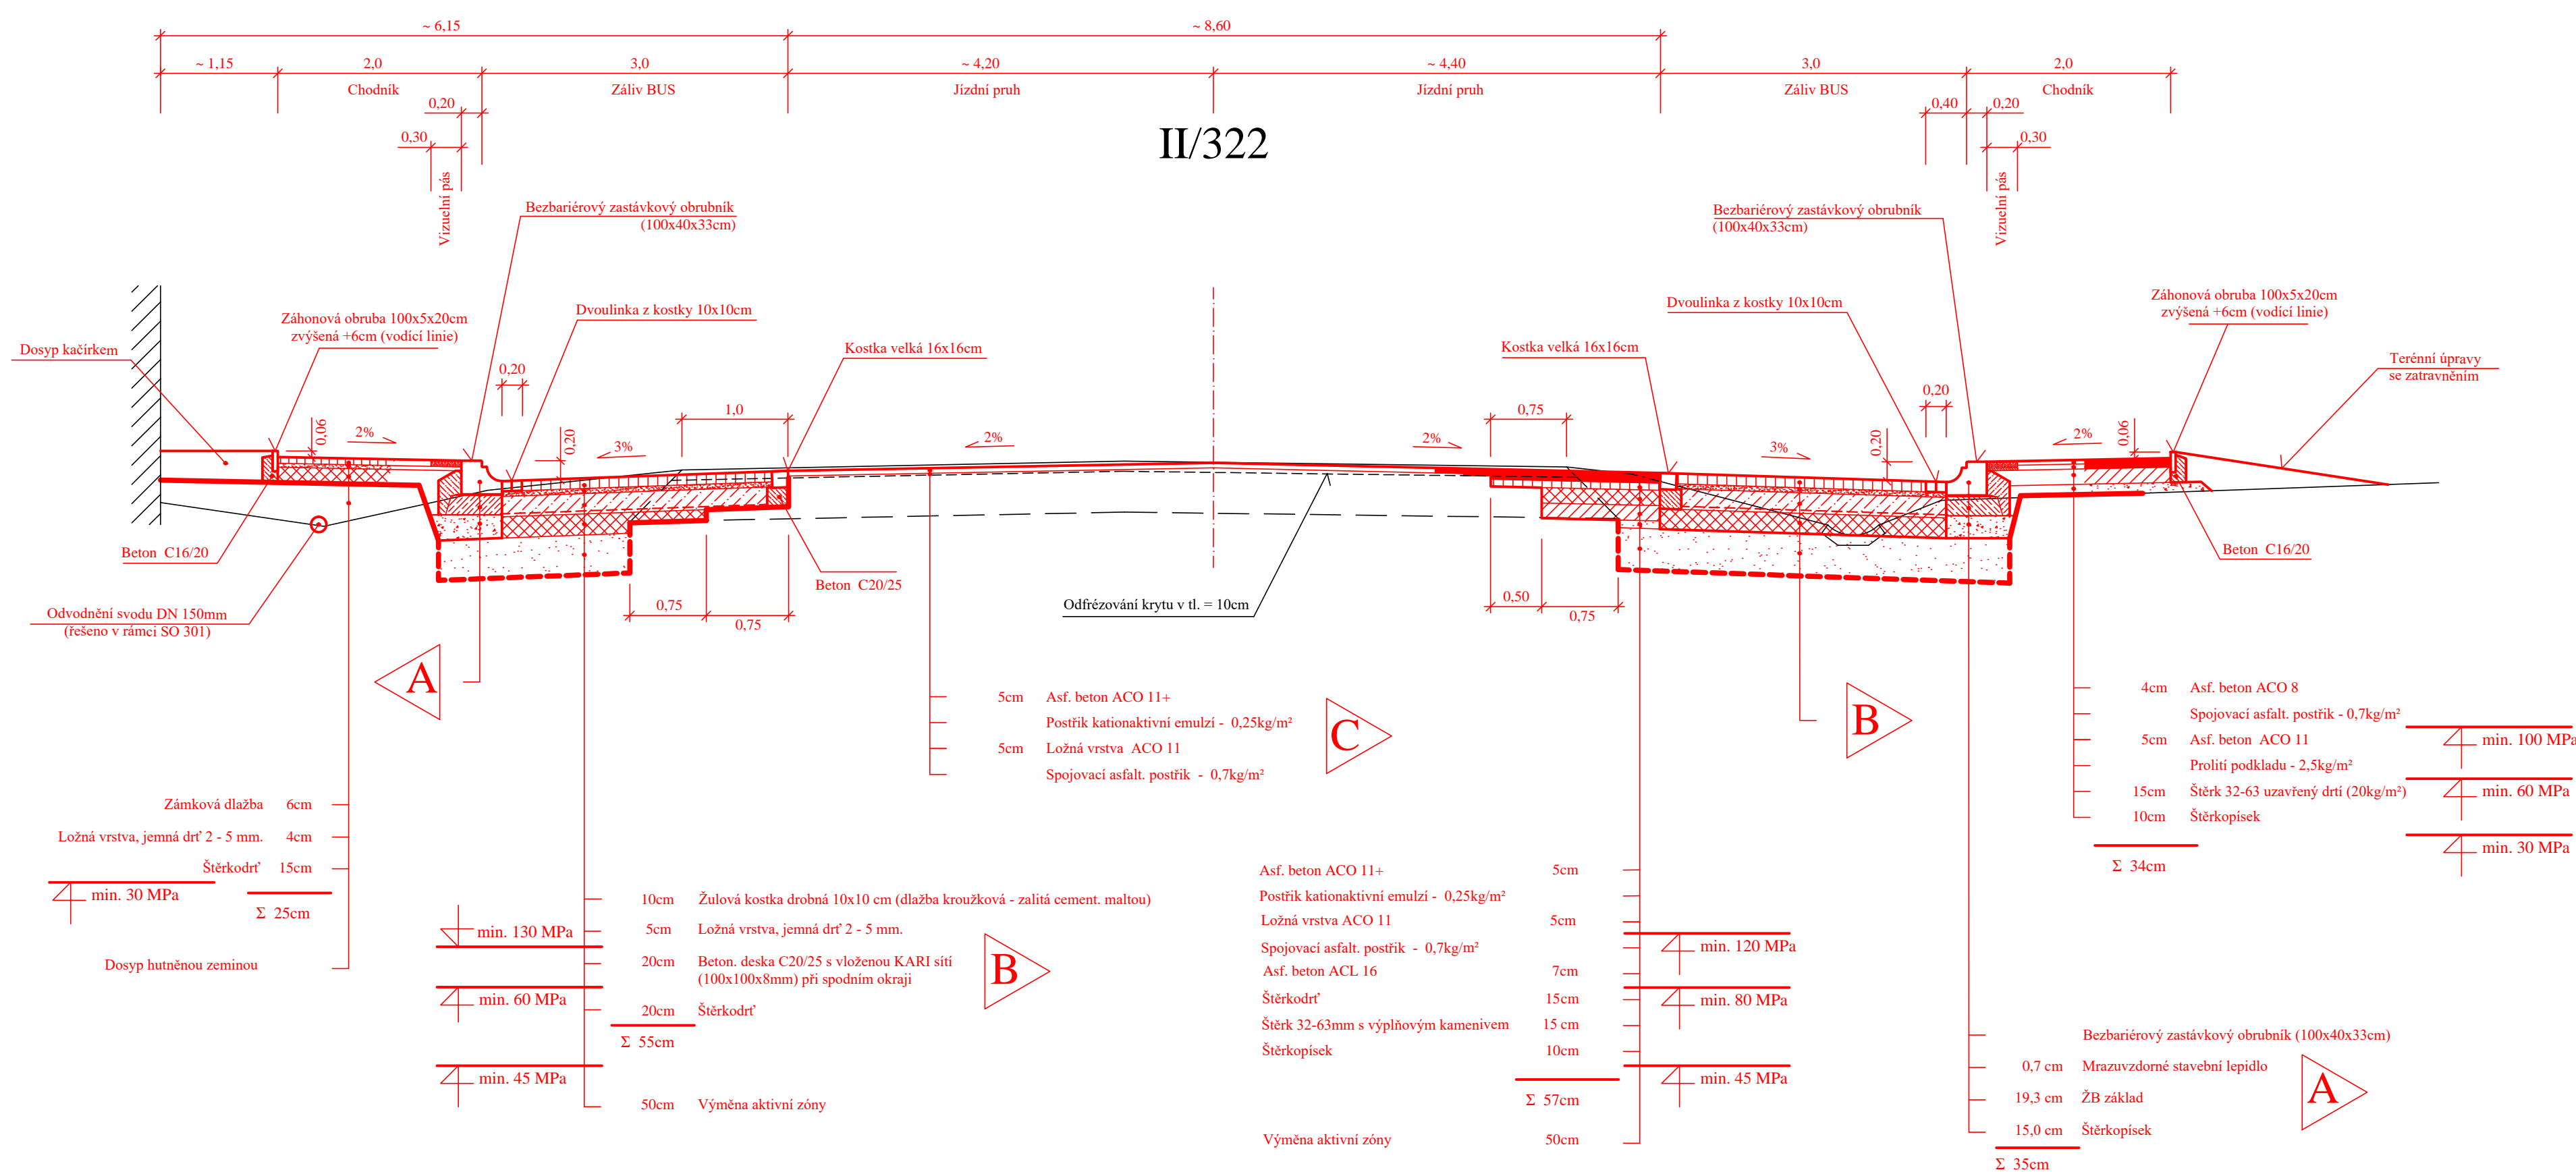

Vjezdová a výjezdová větev

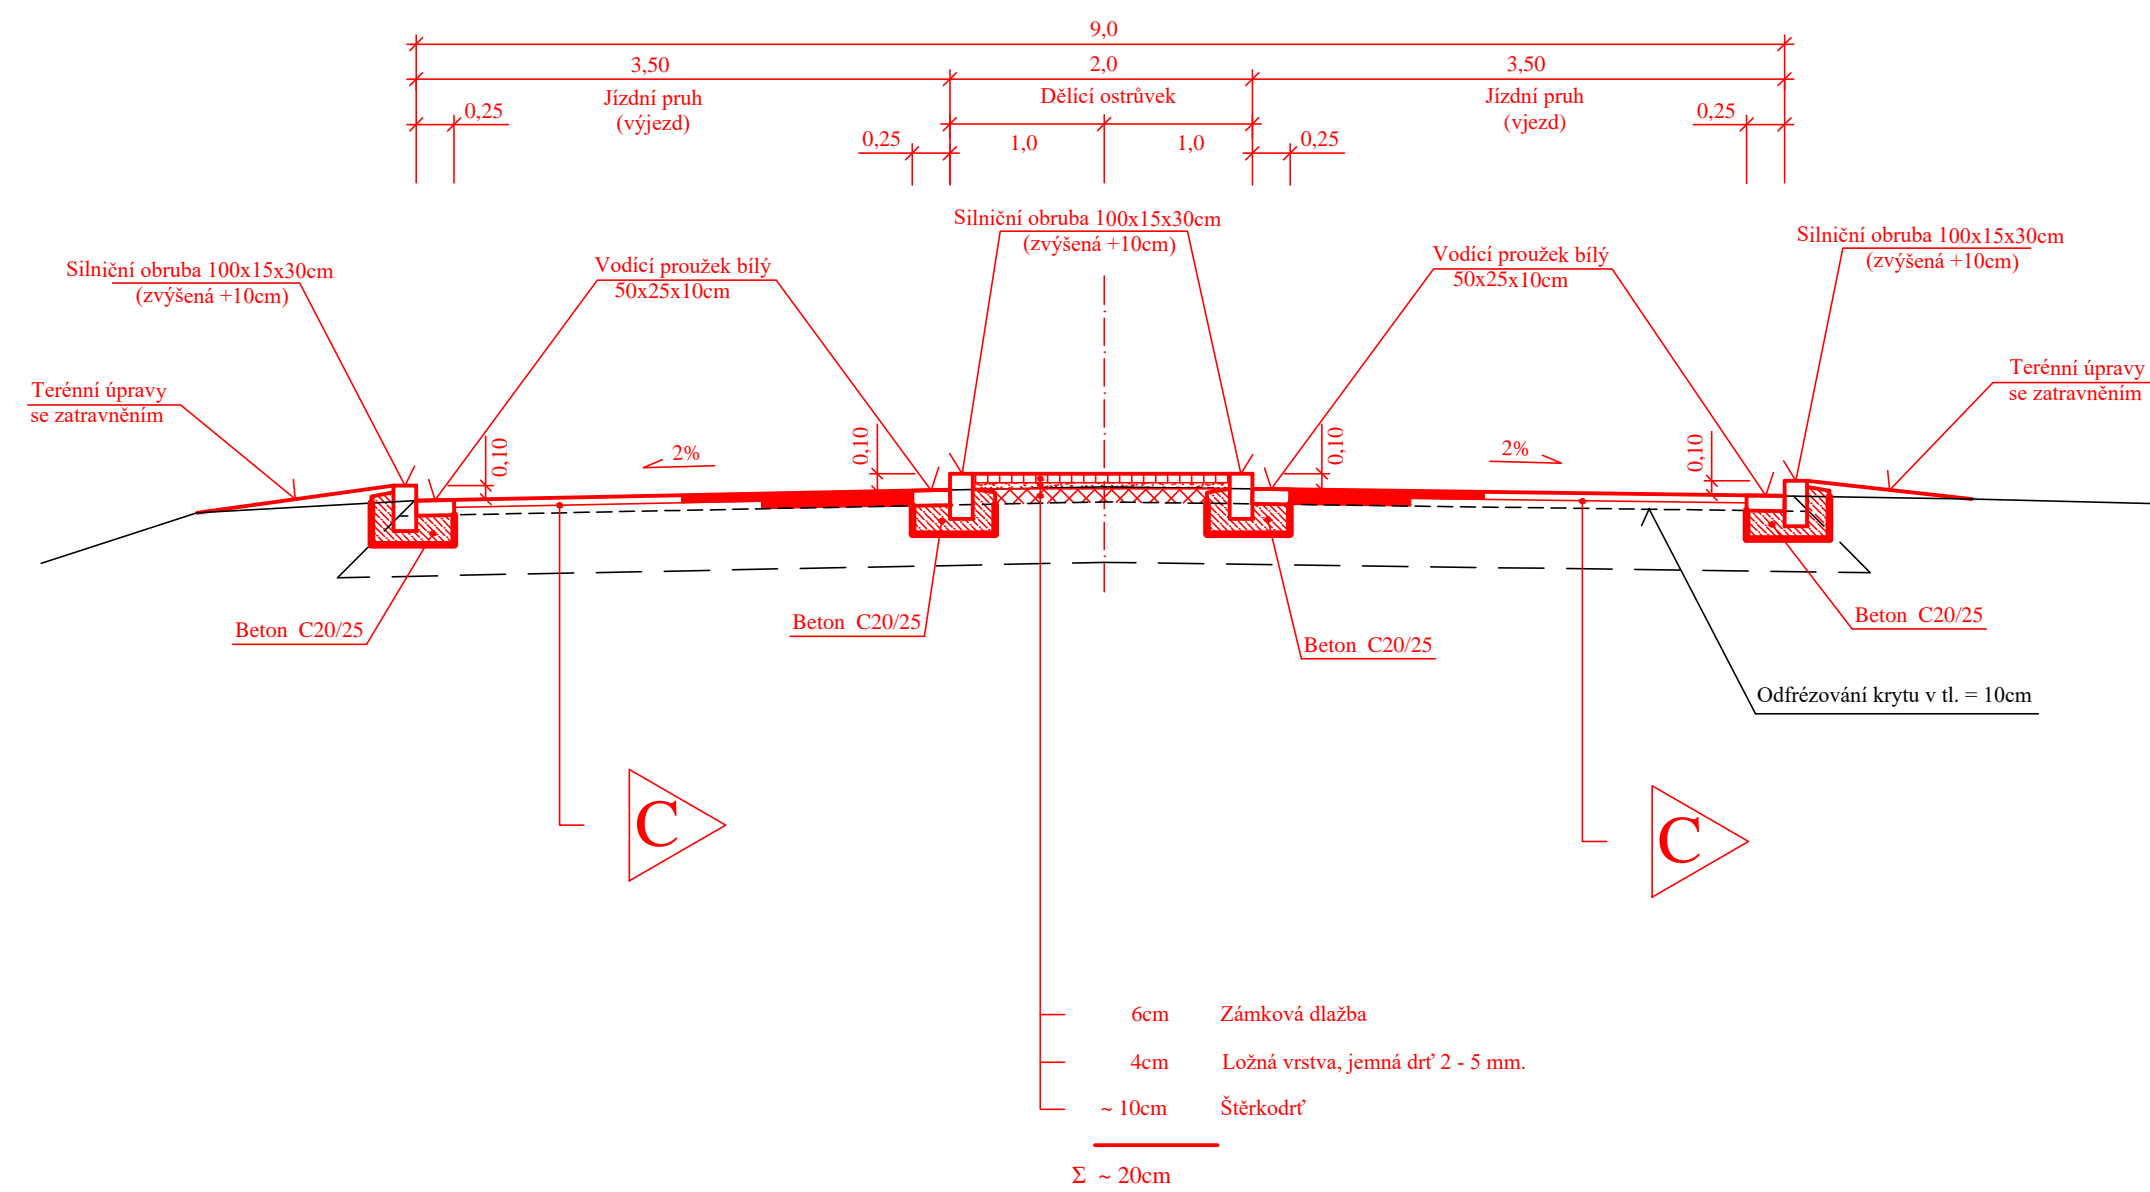

Sjezd na pozemek č. 98/7

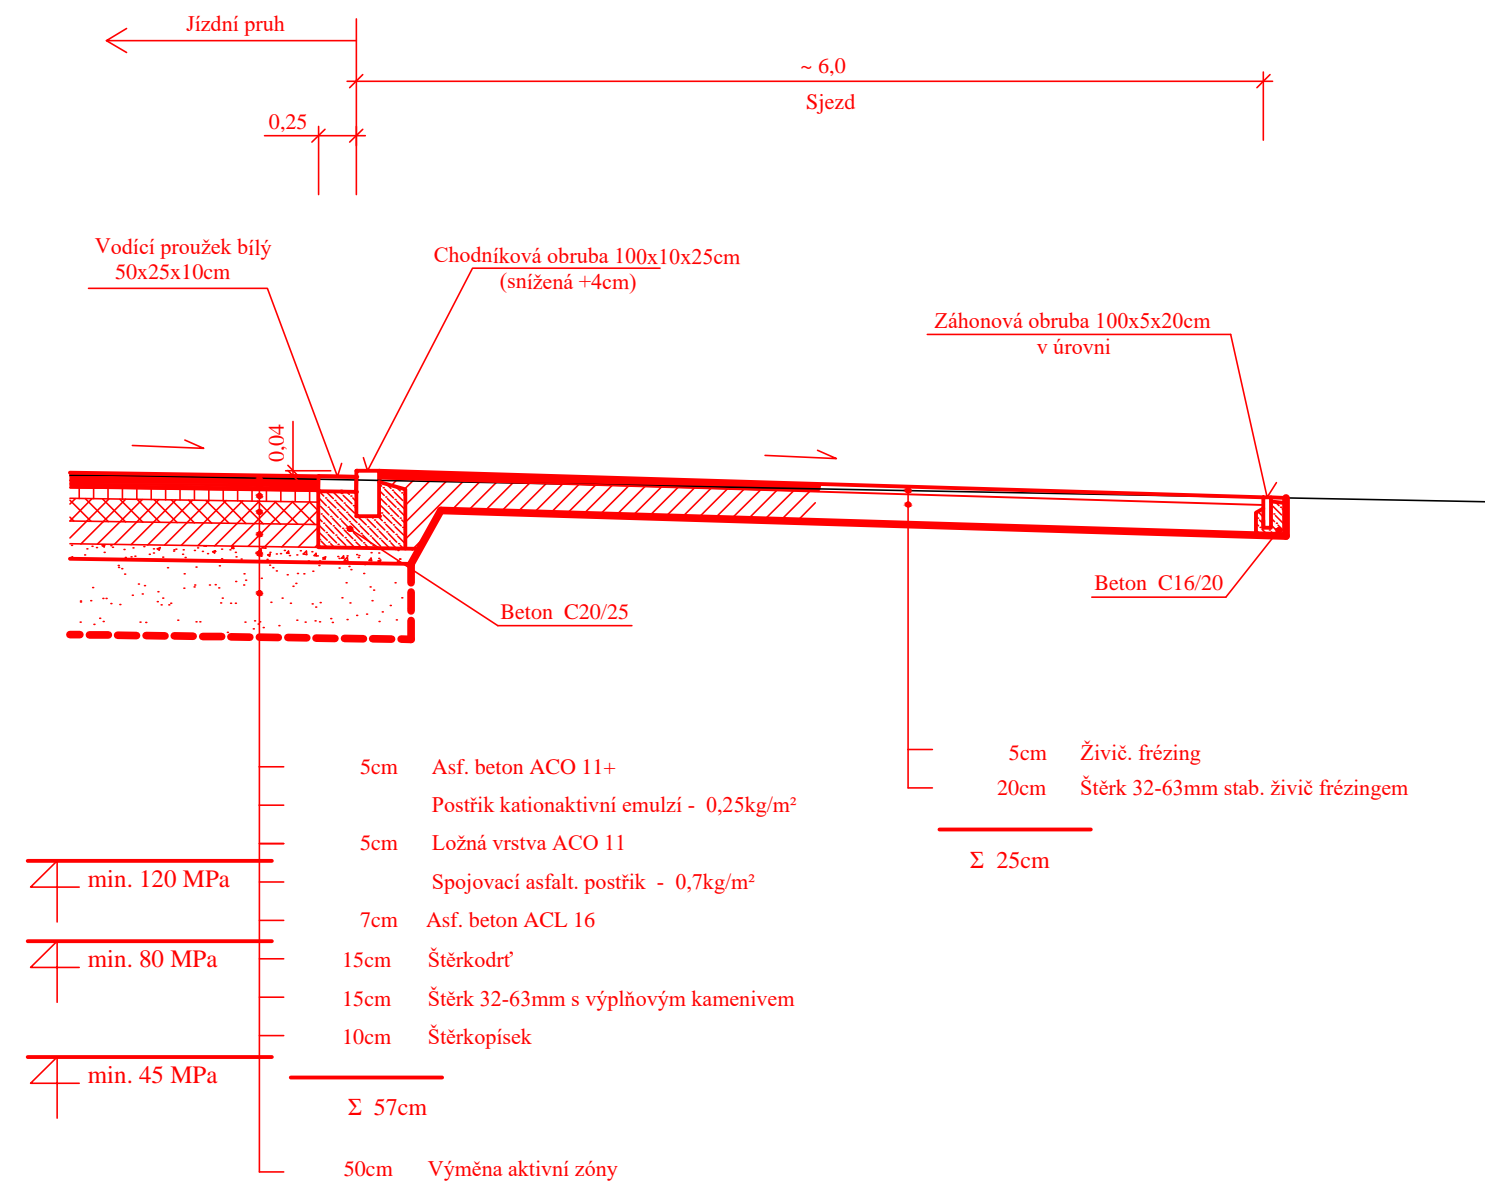

POZNÁMKA :

Srpovité části okružní křižovatky mají shodnou konstrukci zpevnění jako prstenec.

JIŘÍ STRÁNSKÝ, projekce dopravních staveb			
533 52 Staré Hradiště 142, Pardubice			
VED. PROJEKTANT	J. STRÁNSKÝ		
PROJEKTOVAL	O. STRÁNSKÝ, DIS.		
INVESTOR	SÚS Pardubického kraje	KRAJ:	PARDUBICKÝ
PARDUBICE - ČERNÁ ZA BORY Malá okružní křižovatka silnic II/322 a III/2983 SO 101+102 - Malá okružní křižovatka, závilý BUS a chodníky			
Vzorové příčné řezy - II. část		STUPEŇ DOKUM.	DPS
		ČÍSLO ZAK.	406/18
		POČET FORM.	5 A4
		DATUM	06. 2018
		MÉRITKO	1:50
ČÍS. KOPIE	ČÁST	ČÍS. PŘÍL.	
	B 101	8b	