


Zodp. projektant: Ing. J. Lněnička		Vypracoval: Ing. J. Lněnička		<div>E-dir</div> <div>s.r.o.</div> <div>Kasalice čp.1 533 41 Lázně Bohdaneč IČO: 259 95 138 Tel.: 466 616 761 edir.novak@seznam.cz</div>	
Autorizace: 0701194					
Obec: Pardubice	Kraj: Pardubický				
Investor: SÚS Pardubického kraje					
<div>PARDUBICE - ČERNÁ ZA BORY</div> <div>Malá okružní křižovatka silnic II/322 a III/2983</div> <div>SO 401 - Veřejné osvětlení</div>				Zak.č.	328/17
				Stupeň	DZS
				Datum	12/2017
				Měřítko	-
				Formát	5 x A4
Obsah		Č. přílohy <div>VO6</div>			
ROZVÁDĚČ RVO					

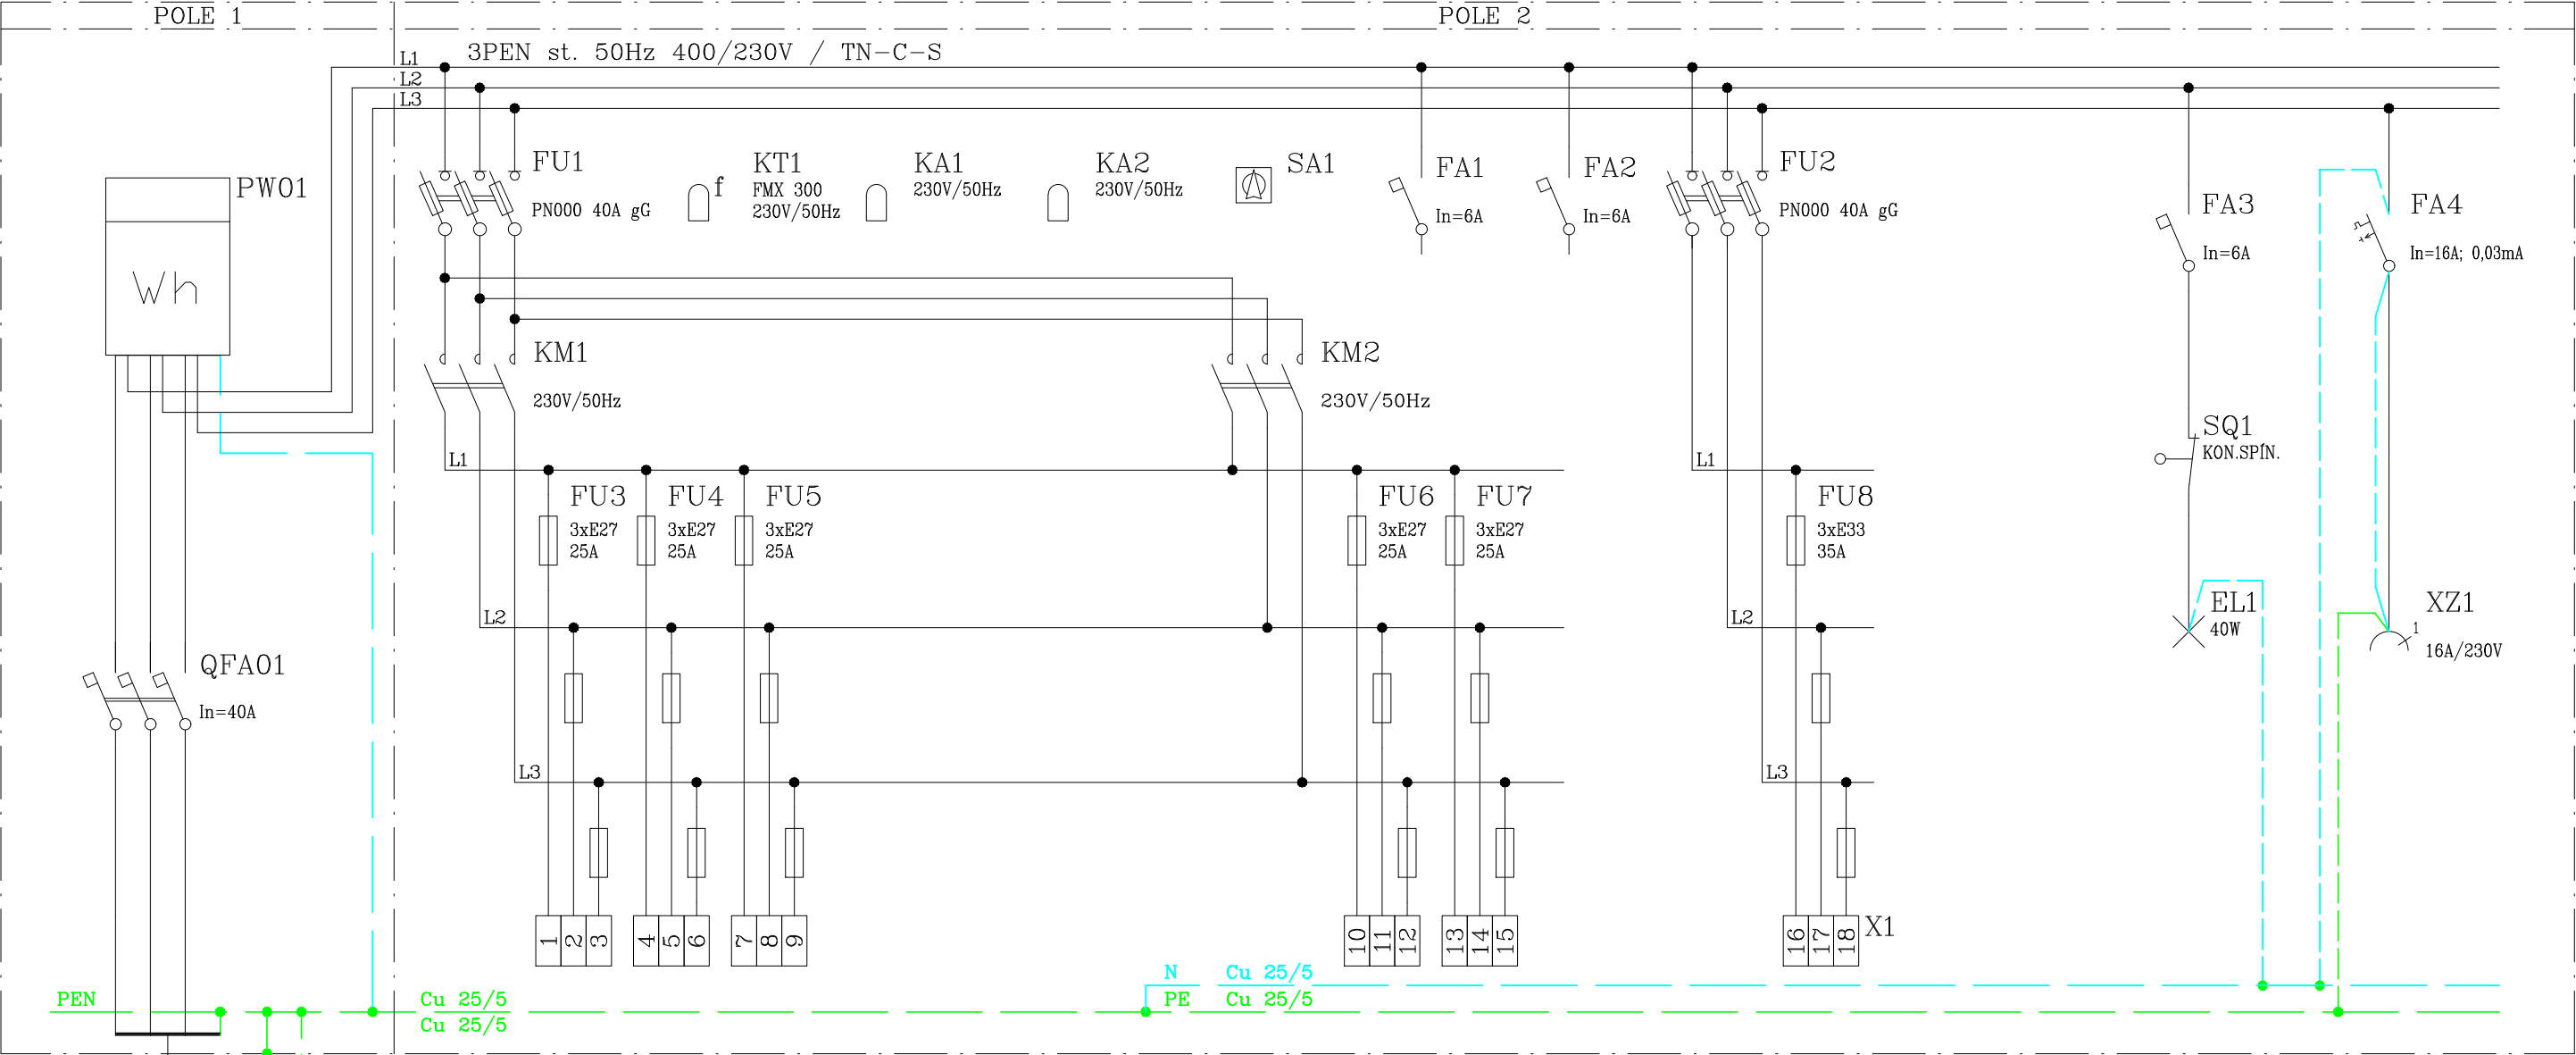

CYKY 4Jx25 NOVÝ KABEL  
z POJISTKOVÉ SKŘÍNĚ

DRÁT FeZn Ø 10mm  
PŘIPOJIT NA UZEMNĚNÍ V.O.

Směr stožár  
č.003 – 001  
směr nadjezd  
CYKY-J 4x16

Směr stožár  
č.004  
Staročernsko  
CYKY-J 4x16


Směr stožár  
č.005, 006  
Staročernská  
ul. CYKY-J 4x16

Směr stožár  
č.007 – 010  
Staročernská  
ul. CYKY-J 4x16

Směr stožár  
č.011 – 014  
Staročernská  
ul. CYKY-J 4x16

Rezerva

SA1	R1	A1	0	A2	R2
1 – 2		X			
3 – 4	X				
5 – 6				X	
7 – 8					X

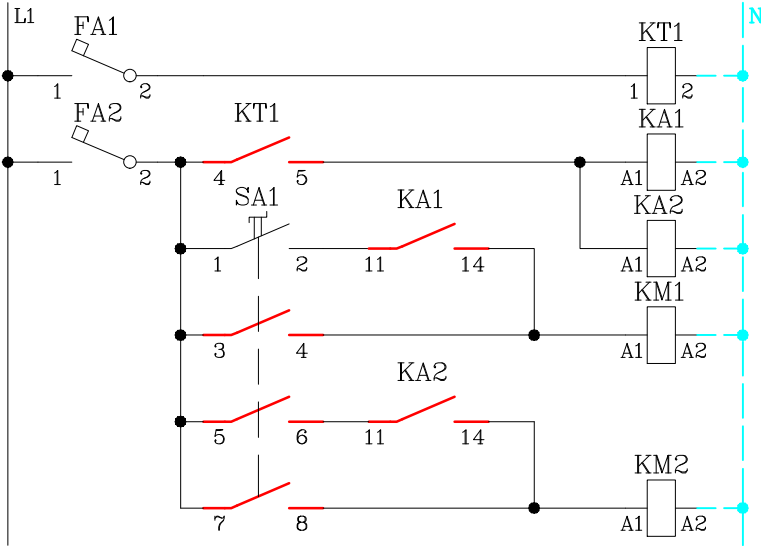

Typ provedení: RVO-PCE  
Krytí v uzavř. stavu: IP 43  
Krytí v otevř. stavu: IP 20  
Rozměry skříně: 1200x800x320 š.v.h.  
Rozměry límce: –  
Nátěr: RAL 9007  
Obsluha: Prac. znalý  
Přívod(y) spodem  
Vývod(y) spodem  
Ochrana před nebezpečným dotykem neživých částí dle normy ČSN 33 2000-4-41 ed.2  
základní: izolace, krytím  
při poruše: automatické odpojení od zdroje v síti TN-C-S  
doplňková: proudovým chráničem