


OBJÍZDRNÁ TRASA

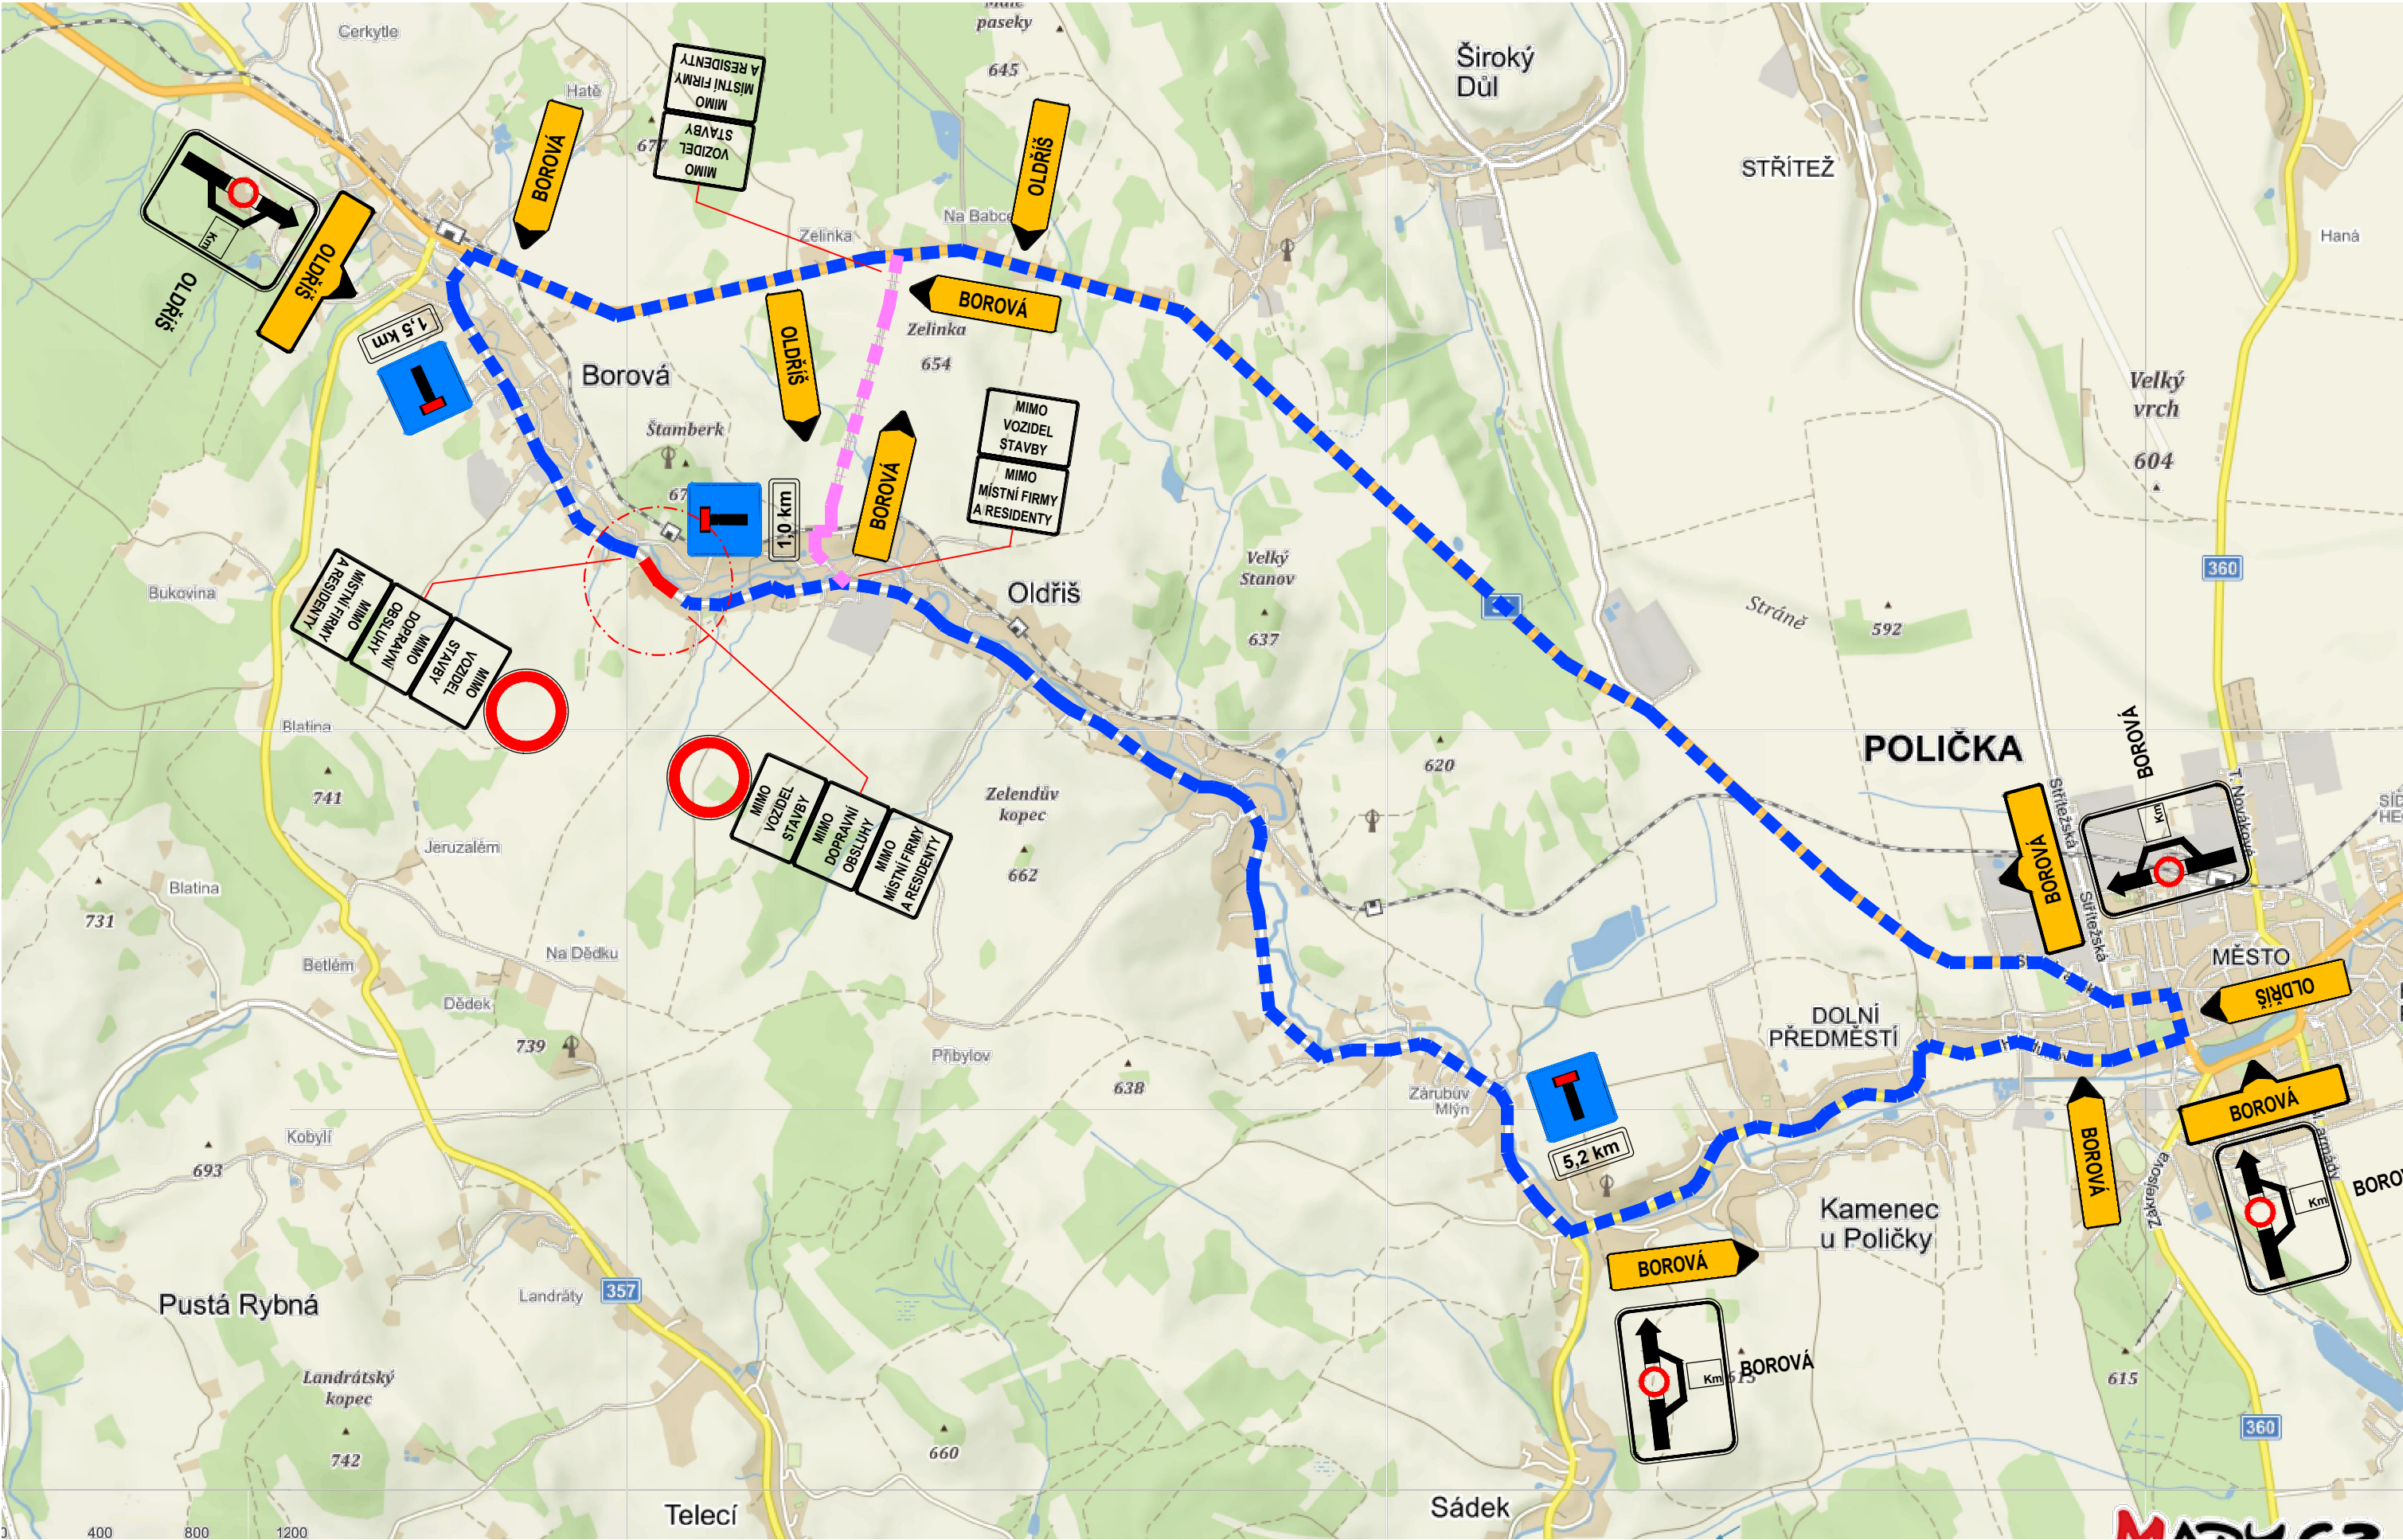

LEGENDA STAVEBNÍCH OBJEKTŮ:


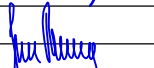
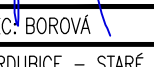
- SO 001 – DOČASNÉ DOPRAVNÍ OPATŘENÍ
- SO 101 – KOMUNIKACE III/35724
- SO 121 – CHODNÍKY
- SO 251 – OPĚRNÁ ZEĎ U Č.P. 29
- SO 271 – OBNOVA OPĚRNÝCH ZDÍ
- SO 301 – OBNOVA ODVODNĚNÍ KOMUNIKACE
- SO 521 – PŘELOŽKA STL PLYNÁRENSKÉHO ZAŘÍZENÍ
- SO 551 – ÚPRAVA DOMOVNÍHO PLYNOVODU

LEGENDA OBJÍZDNÝCH TRAS:

- UZAVŘENÁ ČÁST KOMUNIKACE III/35724 S VÝJIMKOU PRO VOZIDLA STAVBY, DOPRAVNÍ OBSLUHU, MÍSTNÍCH FIREM A RESIDENTŮ (ŘEŠENO STAVENIŠTNÍ KOMUNIKACÍ V ČÁSTI PD E. ZÁSADY ORGANIZACE VÝSTAVBY)
- OBJÍZDNÁ TRASA PRO TRANZITNÍ DOPRAVU
- ZPRŮJEZDNĚNÍ MÍSTNÍ KOMUNIKACE PRO VOZIDLA DO 3,5t S VÝJIMKOU VOZIDEL STAVBY, DOPRAVNÍ OBSLUHY, MÍSTNÍCH FIREM A RESIDENTŮ

LEGENDA SVISLÉHO DOPRAVNÍHO ZNAČENÍ DLE TP 65 a TP 66:

- |  |                     |  |           |
|--|---------------------|--|-----------|
|  | BOROVA<br>IS11a-3ks |  | B01-2ks   |
|  | OLDŘIŠ<br>IS11a-1ks |  | E12-4ks   |
|  | IS11b-2ks           |  | E12-2ks   |
|  | IS11b-1ks           |  | E12-4ks   |
|  | IS11b-5ks           |  | IP10a-3ks |
|  | IS11b-3ks           |  | E03a-1ks  |
|  |                     |  | E03a-1ks  |
|  |                     |  | E03a-1ks  |

SOUŘADNICOVÝ SYSTÉM: S-JTSK		<div><p>FÖRSTEROVA Č.P. 175, 566 01 VYSOKÉ MÝTO EMAIL: MDS@MDSPROJECT.CZ</p></div>	
VÝŠKOVÝ SYSTÉM: BpV			
KRESLIL:	KOLEKTIV		
ZPRACOVAL:	ING. MARTIN ROUŠAR		
TECHNICKÁ KONTROLA:	ING. MARTIN ROUŠAR		
ZODPOVĚDNÝ PROJEKTANT:	ING. JAN BURSA		
HLAVNÍ PROJEKTANT:	ING. JAN BURSA		
KRAJ: PARDUBICKÝ	OKRES: SVITAVY		
INVESTOR: PARDUBICKÝ KRAJ, KOMENSKÉHO NÁMĚSTÍ 125, 530 02 PARDUBICE – STARÉ MĚSTO		OBEC: BOROVÁ	STUPEŇ: DSP+PDPS
AKCE: III/35724 BOROVÁ, OPĚRNÁ ZEĎ U Č.P. 29		ZAK.ČÍSLO:	1835-18-3
OBJEKT: C.1. SO 001 – DOČASNÉ DOPRAVNÍ OPATŘENÍ		ARCHIVNÍ ČÍSLO:	1835
		DATUM:	12/2018
		FORMÁT:	4xA4
		MĚŘÍTKO:	-
OBSAH: SITUACE OBJÍZDNÝCH TRAS		ČÍSLO SOUPRAVY:	ČÍSLO PŘÍLOHY: C.1.2.

C.1.  
DSP+PDPS