



PŪDORYS OBJEKTO M 1:50

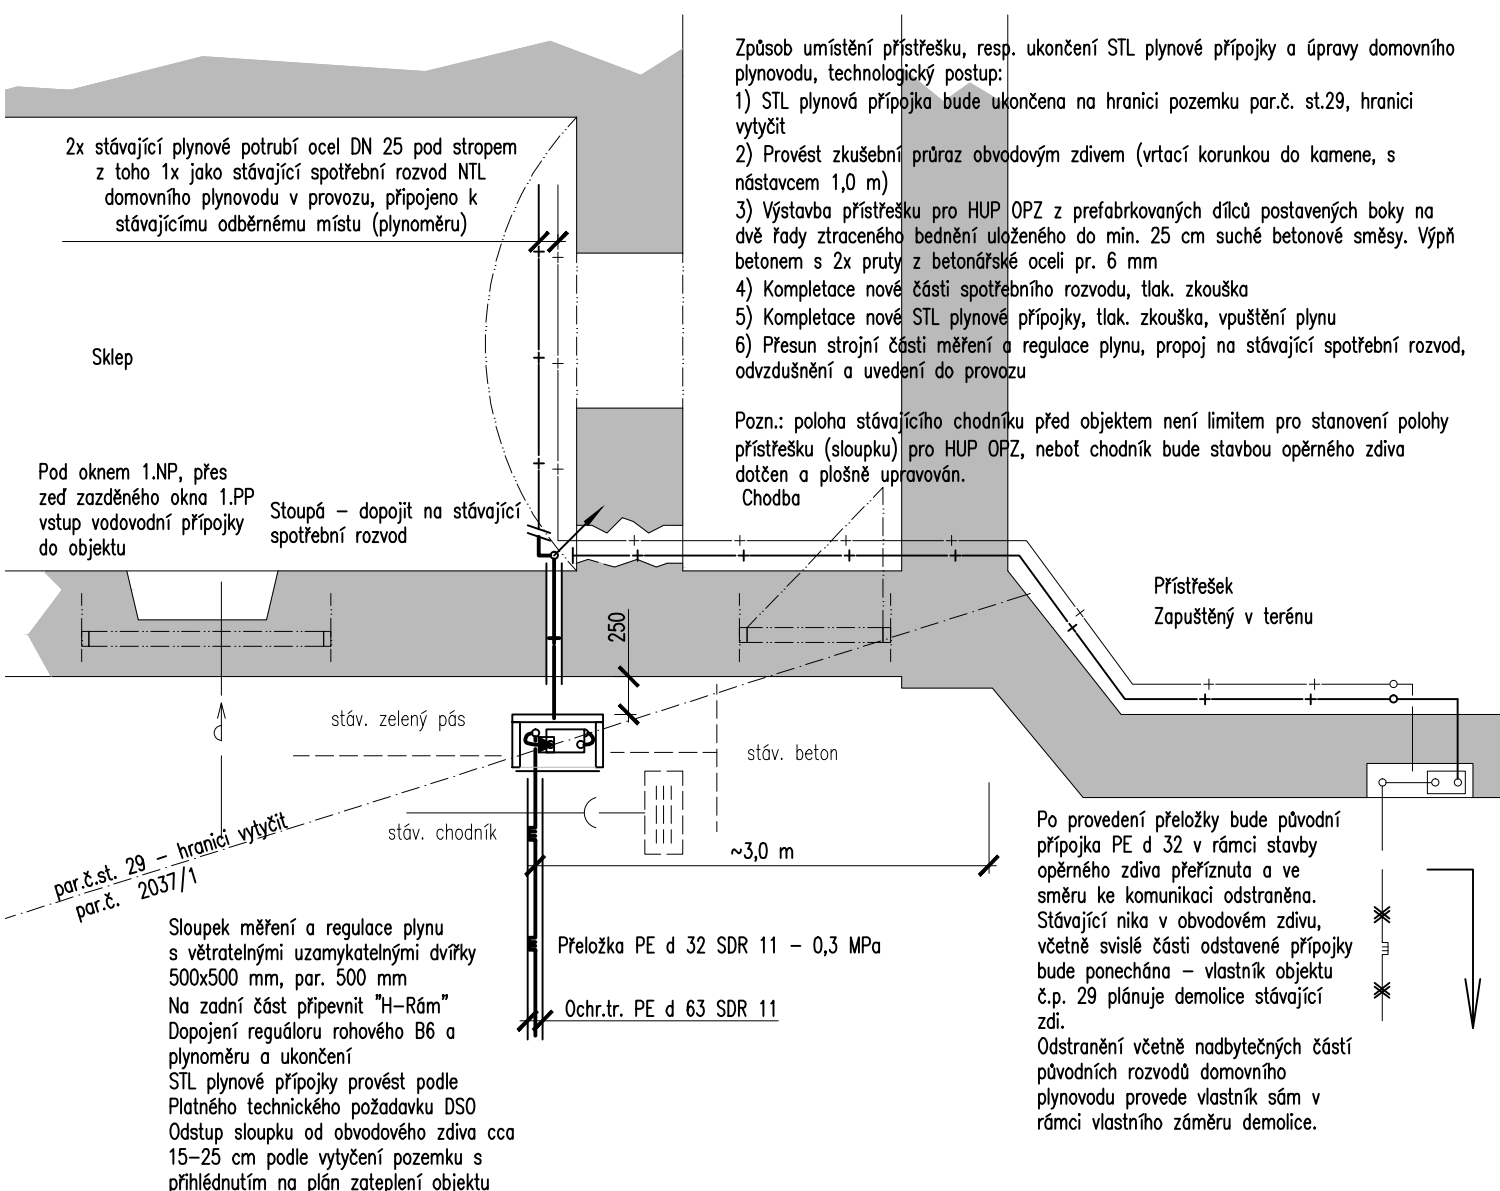

Měřítka:
1,0 m

VED.PROJEKTANT JIŘÍ STOROŽENKO		VYPRACOVAL JIŘÍ STOROŽENKO	KONTROLOVAL MILOSLAV KOMÁREK		
OBEC: BOROVÁ		KRAJ: PARDUBICKÝ		VK CAD s.r.o. www.vkcad.cz	
INVESTOR: PARDUBICKÝ KRAJ, KOMENSKÉHO NÁMĚSTÍ 125,PARDUBICE				FORMÁT	A4
STAVBA: III/35724 Borová, opěrná zeď u č.p. 29				REVIZE	0
				DATUM	1/2019
				ÚČEL, STUPEŇ	DSP+PDPS
				Č. ZAKÁZKY	17/095
OBJEKT: SO 551 – ÚPRAVA DOMOVNÍHO PLYNOVODU				MĚŘÍTKO	Č.PŘÍLOHY
ČÁST: C.8 – ÚPRAVA DOMOVNÍHO PLYNOVODU NÁZEV PŘÍLOHY: PŮDORYS OBJEKTU				1:50	C.8.3