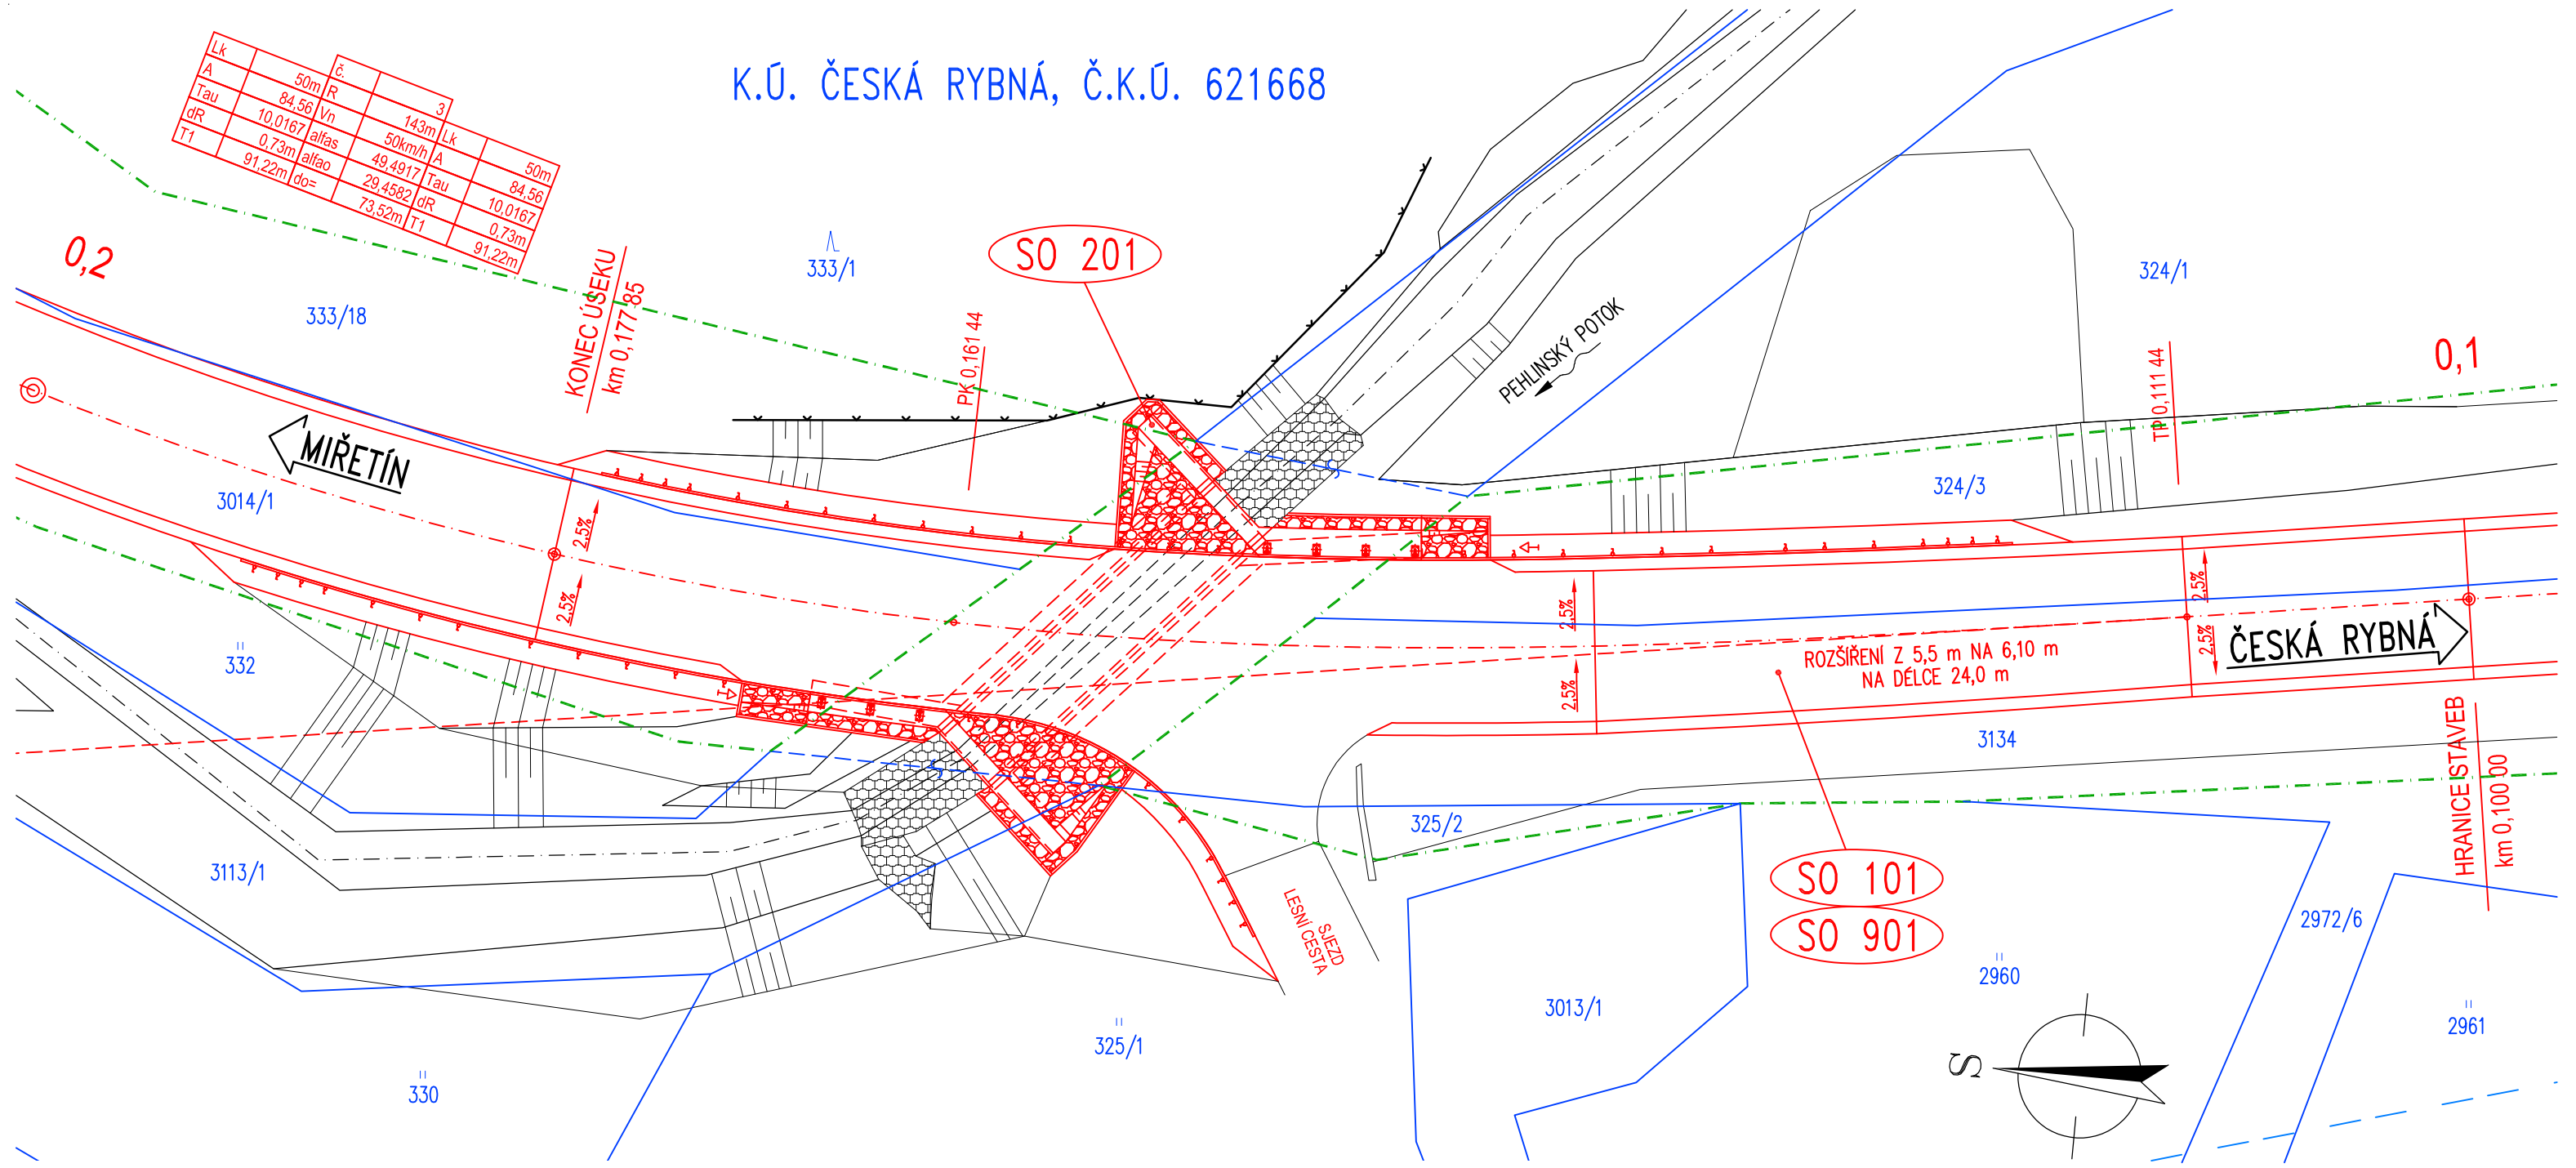

POZEMKY DOTČENÉ STAVBOU - MOST EV. Č. 3542-3

Údaje z Katastru nemovitostí							Celková výměra pozemku	Trvalý zábor celkem	Zábor pro služebnost	Zábor pro odkup
Parcelní číslo KN	Č. LV	Způsob využití pozemku	Druh pozemku	Vlastnické právo	Právo hospodařit s majetkem státu	Adresa	(m^2)	(m^2)	(m^2)	(m^2)
katastrální území Česká Rybná										
324/3	214	ostatní komunikace	ostatní plocha	Pardubický kraj	Správa a údržba silnic Pardubického kraje	Doubravice 98, 533 53 Pardubice	901			
325/2							26			
333/18							803			
3014/1		silnice					1062			
3134							970			
3113/1	322	koryto vodního toku přirozené nebo upravené	vodní plocha	Česká republika	Lesy České republiky, s.p.	Přemyslova 1106/19, 500 08 Hradec Králové	11268	235	235	-
325/1	34		trvalý travní porost	Drahošová Ludmila		Česká Rybná 6, 539 44 Proseč	1148	15	(ochrana ZPF)	
333/1			lesní pozemek				12418	3	(ochrana LPF)	

SEZNAM SO:

SO 101 KOMUNIKACE
SO 201 MOST
SO 901 DOPRAVNĚ INŽENÝRSKÉ OPATŘENÍ

LEGENDA:

VODOVOD VE SPRÁVĚ VS Chrudim, a.s.
HRANICE POZEMKU VE SPRÁVĚ SÚS PARDUBICKÉHO KRAJE
HRANICE KATASTRU NEMOVITOSTÍ
HRANICE SLOUČENÉHO KATASTRU
330 ČÍSLO POZEMKU V KATASTRU NEMOVITOSTÍ

VÝŠKOVÝ SYSTÉM Bpv

SOUŘADNICOVÝ SYSTÉM S-JTSK

TOP CON SERVIS s.r.o.

Vedoucí projektu	Zodpovědný projektant	Investor	SÚS PARDUBICKÉHO KR.
ING. L. MAREK	ING. L. HLUŠÍ, Ph.D.	Místo stavby	ČESKÁ RYBNÁ
Vypracoval	Kontroloval	Datum	11/2018
ING. L. HLUŠÍ, Ph.D.	ING. L. MAREK	Účel	DSP+PDPS
		Měřítko	1:250
TOP CON SERVIS s.r.o., Ke Stírce 1824/56, 182 00 Praha 8, tel/fax: 284 021 740, email:topcon@topcon.cz		Č.zakázky	39-18
		Číslo kopie	Číslo přílohy

REKONSTRUKCE MOSTU EV. Č. 3542-3 ČESKÁ RYBNÁ
B – SOUHRNNÉ ŘEŠENÍ STAVBY

B.2

KOORDINAČNÍ SITUACE