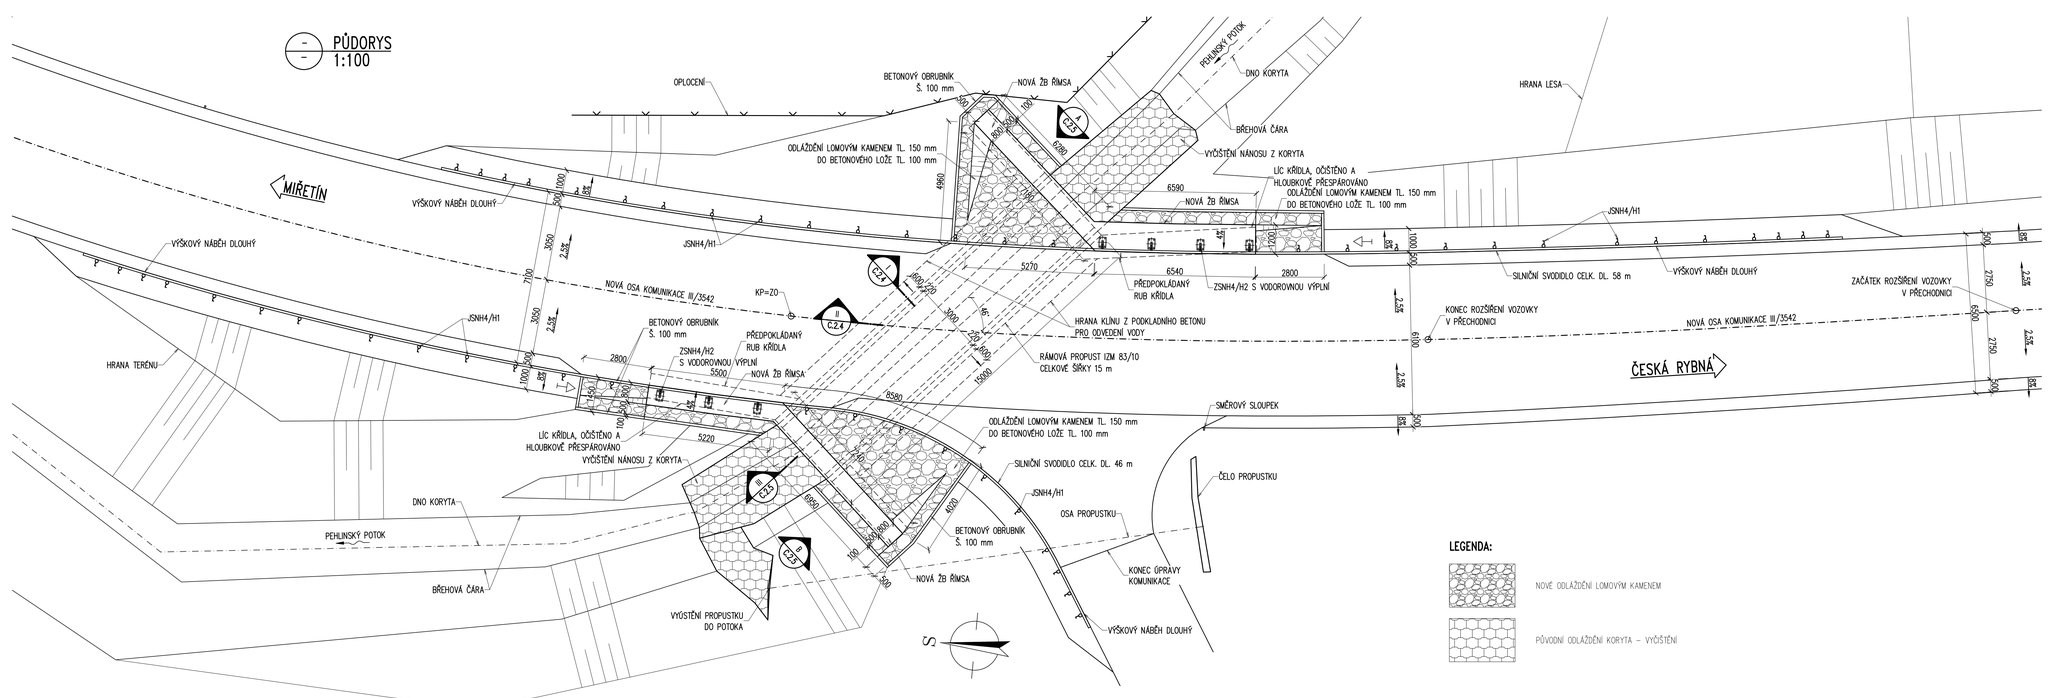

VÝŠKOVÝ SYSTÉM Bpv

SOUŘADNICOVÝ SYSTÉM S-JTSK

	Vedoucí projektu	Zodpovědný projektant	Investor	SÚS PARDUBICKÉHO KR.
	ING. L. MAREK	ING. L. HLUŠ, Ph.D.	Místo stavby	ČESKÁ RYBNÁ
	Vypracoval	Kontroloval	Formát	5A4
	ING. L. HLUŠ, Ph.D.	ING. L. MAREK	Datum	11/2018
			Účel	DSP+PDPS
			Měřítko	1:100
TOP CON SERVIS s.r.o., Ke Stírce 1824/56, 182 00 Praha 8, tel/fax: 284 021 740, email:topcon@topcon.cz			Č.zakázky	39-18

REKONSTRUKCE MOSTU EV. Č. 3542-3 ČESKÁ RYBNÁ
C – STAVEBNÍ ČÁST
C.2 – SO 201 – MOST

Číslo kopie

Číslo přílohy
C.2.3

NOVÝ STAV – PŮDORYS