III / C.2.3 KOLMÝ PŘÍČNÝ ŘEZ 1:50

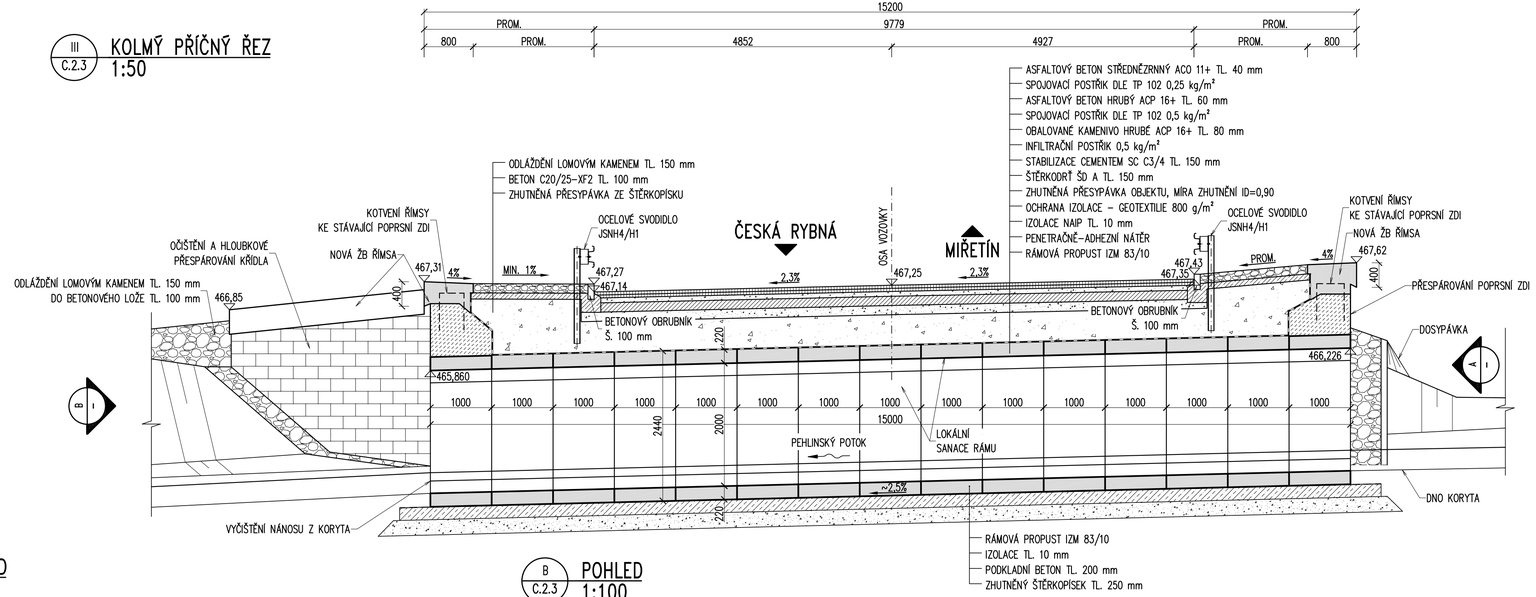

A / C.2.3 POHLED 1:100

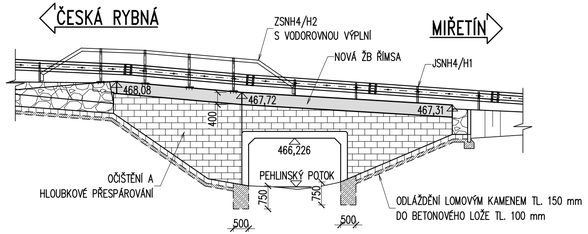

B / C.2.3 POHLED 1:100

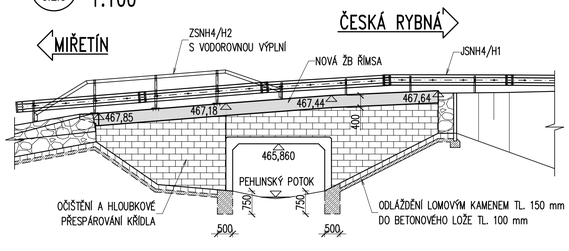

BETON ŘÍMS C30/37–XF4
S PŘÍMĚSÍ SKLENĚNÝCH VLÁKEN 0,6 kg/m3

VÝŠKOVÝ SYSTÉM Bpv — SOUŘADNICOVÝ SYSTÉM S–JTSK

TOP CON SERVIS s.r.o.

Vedoucí projektu: ING. L. MAREK	Zodpovědný projektant: ING. L. HLUŠÍ, Ph.D.	Investor	SÚS PARDUBICKÉHO KR.
		Místo stavby	ČESKÁ RYBNÁ
Vypracoval	Kontroloval	Formát	4A4
ING. L. HLUŠÍ, Ph.D.	ING. L. MAREK	Datum	11/2018
		Účel	DSP+PDPS
		Měřítko	1:50,100
		Č.zakázky	39–18

TOP CON SERVIS s.r.o., Ke Stírce 1824/56, 182 00 Praha 8, tel/fax: 284 021 740, email:topcon@topcon.cz

REKONSTRUKCE MOSTU EV. Č. 3542–3 ČESKÁ RYBNÁ
C – STAVEBNÍ ČÁST
C.2 – SO 201 – MOST

Číslo kopie:

Číslo přílohy: C.2.5

NOVÝ STAV – PŘÍČNÝ ŘEZ