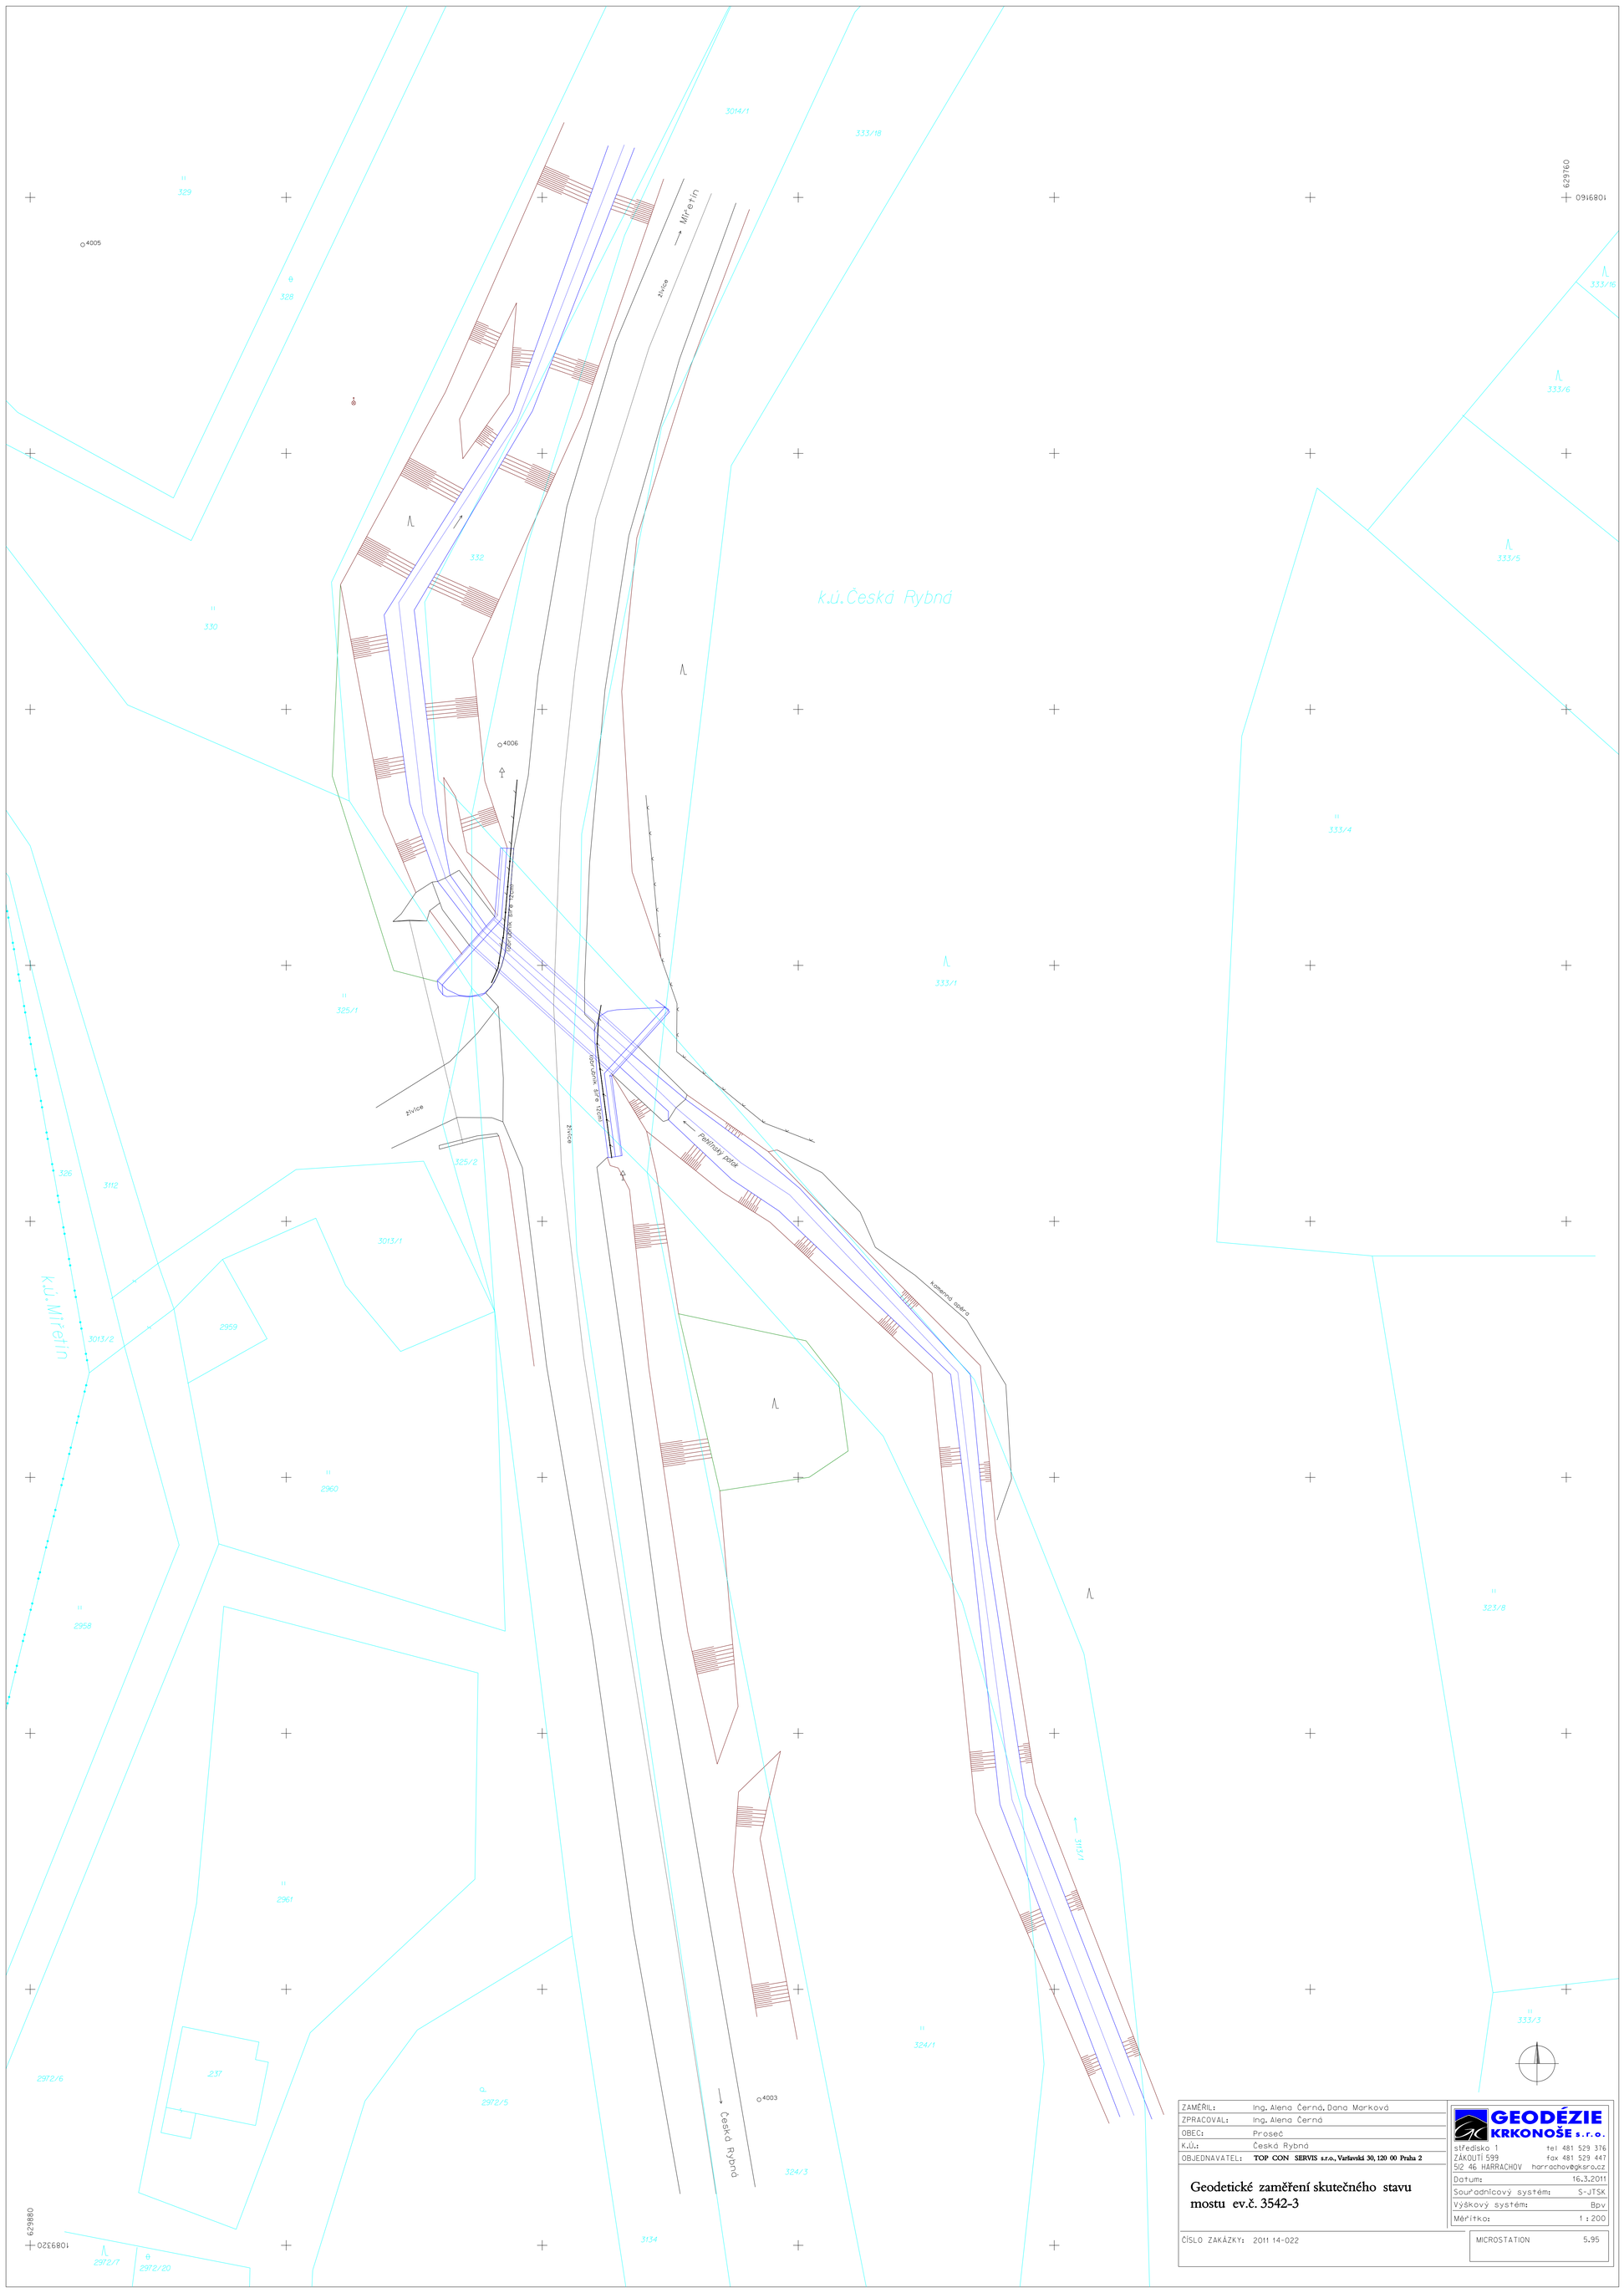

ZAMĚŘIL:	Ing. Alena Černá, Dana Marková
ZPRACOVAL:	Ing. Alena Černá
OBEC:	Proseč
K.Ú.:	Česká Rybná
OBJEDNAVATEL:	**TOP CON SERVIS s.r.o., Varšavská 30, 120 00 Praha 2**

Geodetické zaměření skutečného stavu mostu ev.č. 3542-3

ČÍSLO ZAKÁZKY: 2011 14-022

GEODÉZIE KRKONOŠE s.r.o.
středisko 1 tel 481 529 376
ZÁKOUTÍ 599 fax 481 529 447
512 46 HARRACHOV harrachov@gksro.cz

Datum:	16.3.2011
Souřadnicový systém:	S-JTSK
Výškový systém:	Bpv
Měřítko:	1 : 200
MICROSTATION	5.95