



KABEL ULOŽEN V ROSTLÉM TERÉNU


(S MOŽN. MECH. POŠKOZENÍ A PŘI SOUBĚHU A KŘÍŽENÍ S IS)

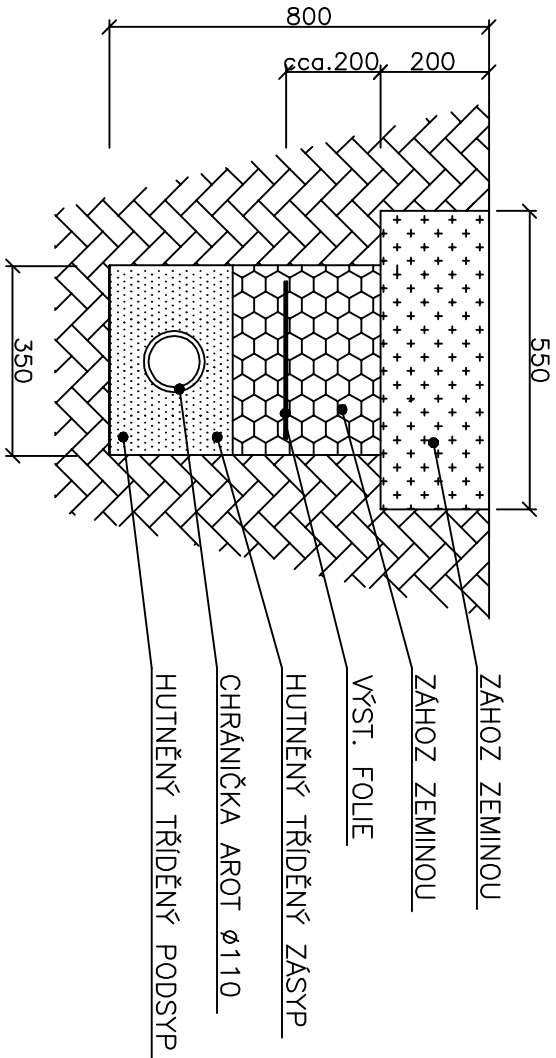

ULOŽENÍ KABELŮ V KOMUNIKACI Z AB

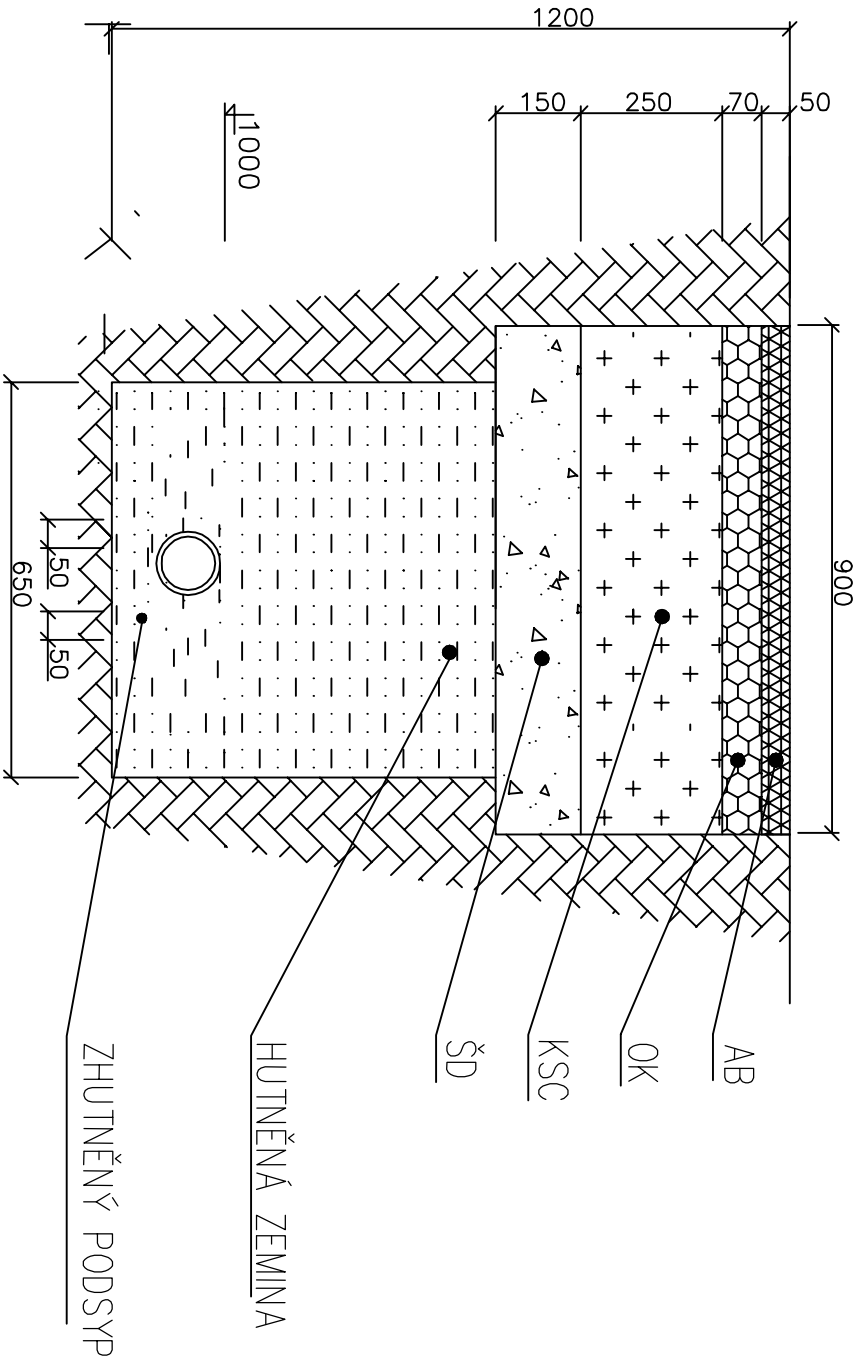

SO +402 PŘELOŽKA PODZEMNÍHO VEDENÍ TELEFÓNICA O2

INVESTOR: PARDUBICKÝ KRAJ KOMENSKÉHO NAM. 125, 532 11 PARDUBICE		 Sokolovská 100/94, Praha 8, www.dhv.cz tel. 236 080 555 email: dhvc@dhv.com
STUPEŇ PD: PDPS - PROJEKTOVÁ DOKUMENTACE PRO PROVEDENÍ STAVBY		ZPRACOVATEL ĚÁSTI: HaskoningDHV Czech Republic Kancelář: Černopolská 39, Brno tel. 545 425 230 email: bmo@dhv.com
VEDOUČÍ PR. ING. M. JONÁŠ		ARCHIV. Ě. CA 1292
STAVEB. ĚÁST: SO +402 PŘELOŽKA PODZEMNÍHO VEDENÍ TELEFÓNICA O2		ZODP. PROJEKTANT: ING. J. VÍTEK
VYPRACOVAL: ING. M. KREJČÍ		NÁZEV STAVBY: MODERNIZACE SILNICE II/358 LITOMYŠL - ČESKÁ TŘEBOVÁ
PŮLOHA: ŘEZ KABELOVOU RÝHOU		MĚŘÍTKO: 1 : 250 Ě. PARĚ: Ě. VÝRESU: 8/2016
		B. +402.03