



M 1:10 000

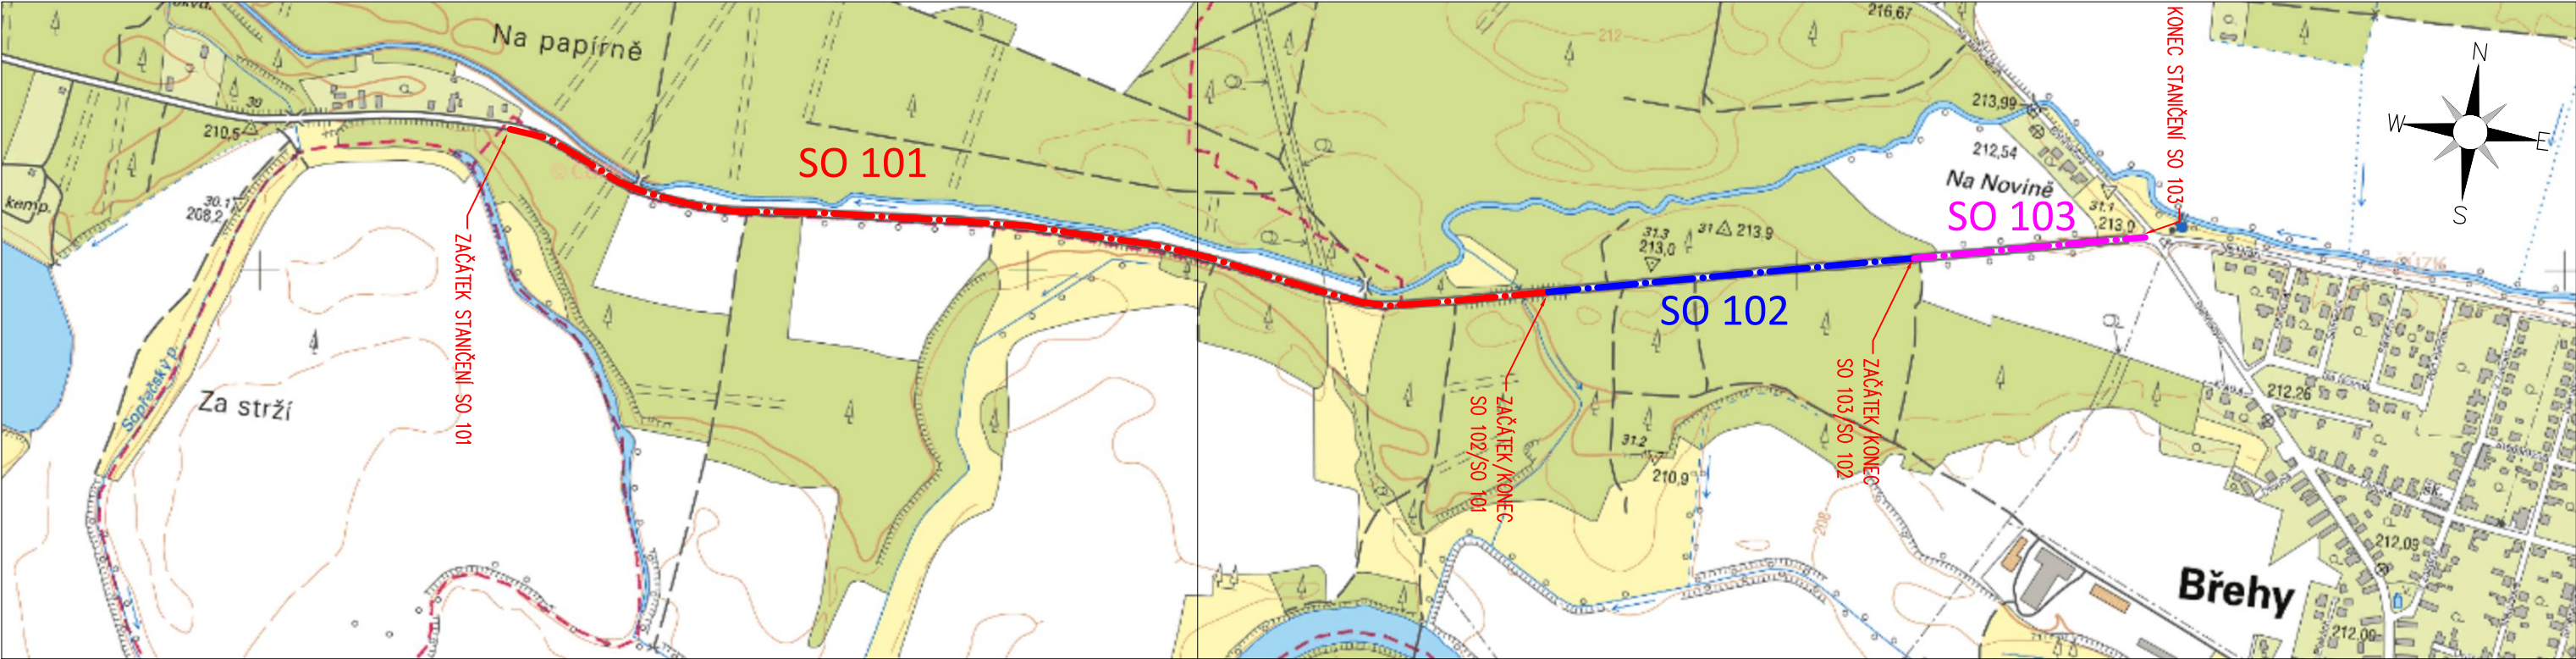

M 1:30 000

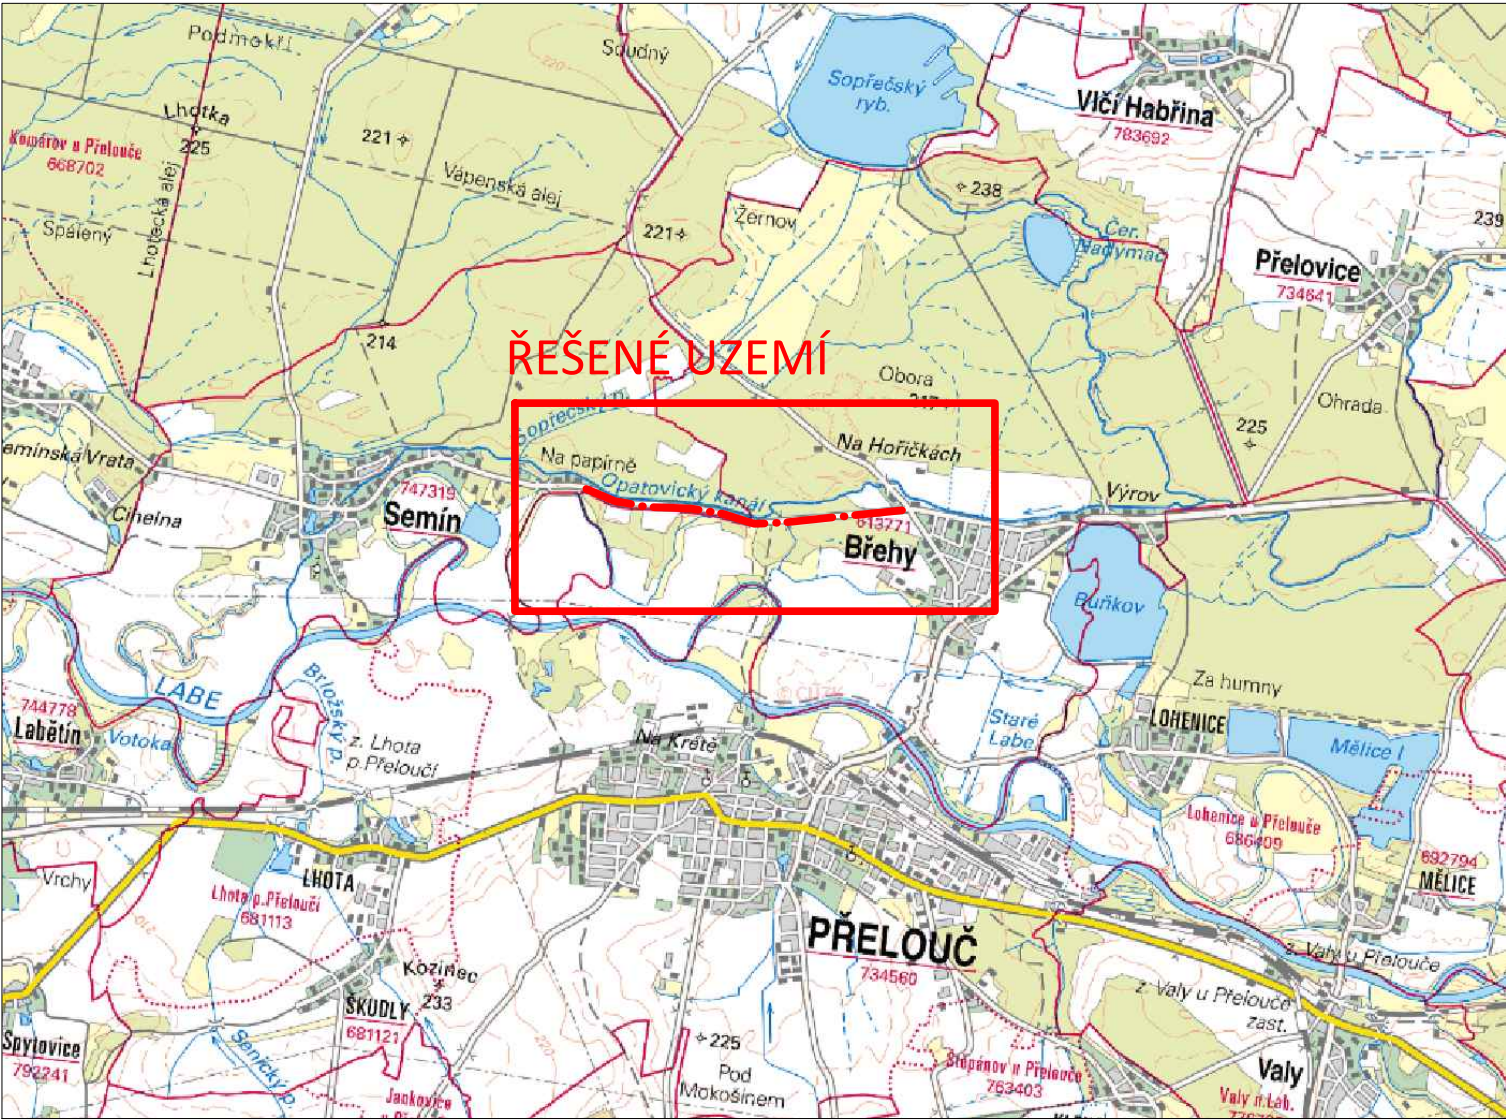

S | sf di
STÁTNÍ FOND DOPRAVNÍ
INFRASTRUKTURY
MODERNIZACE SILNICE JE
FINANCOVÁNA ZE STÁTNÍHO FONDU
DOPRAVNÍ INFRASTRUKTURY

Generální projektant:



PRODIN A.S.
JIRÁSKOVA 169
530 02 PARDUBICE
WWW.PRODIN.CZ
DIČ: CZ25292161
IČO: 25292161

Zpracovatel dílčí části dokumentace:

Vypracoval: Bc. Daniel Gabriel
Zodp. projektant: Ing. Michal Hornýš
Kontroloval: Ing. Michal Hornýš

Kraj: Pardubický
Traťový úsek/Obec: Semín - Břehy

Investor
SÚS Pardubického kraje, Doubravice 98, 533 53 Pardubice

Akce:

Modernizace silnice III/3229
Semín - Břehy

Obsah výkresu:
PŘEHLEDNÁ SITUACE

Souřadnicový systém S-JTSK, Výškový systém Bpv



Formát	2 A4
Datum	12/2018
Účel	DSP+PDPS
Č. zakázky	3110-18-139
Změna	Č. kopie
Měřítko	1:10000
Část dokumentace	Č. výkresu
B	1