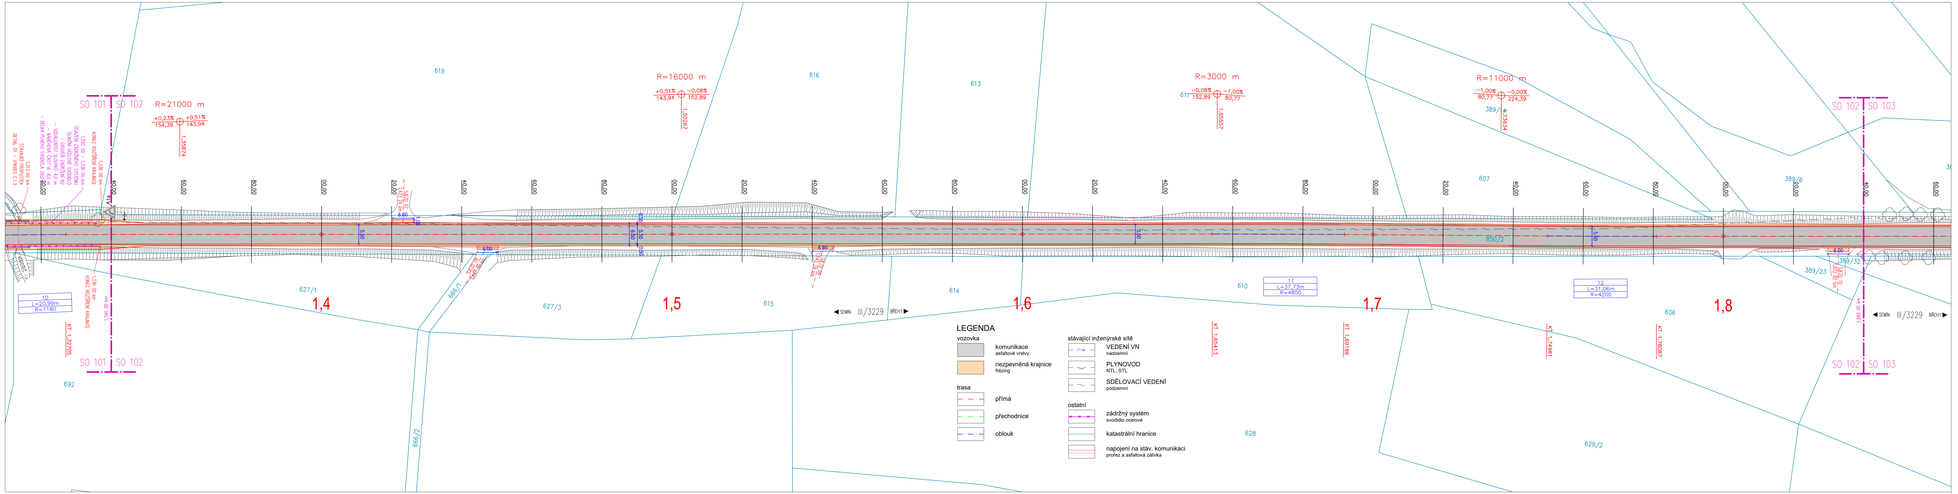

SCHÉMA VÝKRESŮ

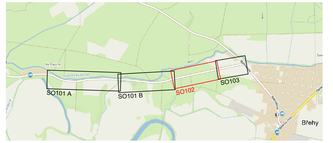

sfdi
STÁTNÍ FOND DOPRAVNÍ INFRASTRUKTURY
MODERNIZACE SILNIC JE FINANCOVÁNA ZE STÁTNÍHO FONDU DOPRAVNÍ INFRASTRUKTURY

Generální projektant:
PRODIN

PRODIN A.S.
JANÁČKOVA 1669
530 02 PARDUBICE
WWW.PRODIN.CZ
DIČ: CZ25292161
IČO: 25292161

Zpracovatel dílčí části dokumentace: Současný výškový systém S-JTSK, Výškový systém Bpv

Vypracoval: Bc. Daniel Gabrle	Datum:	Kontroloval: Ing. Michal Hornýš	Datum:
Kraj: Pardubický		Trať/ev.úsek/km: Semín – Břehy	
Investor: SÚS Pardubického kraje, Doubravice 98, 533 53 Pardubice			

Akce:

Modernizace silnice III/3229

Semín – Břehy

SO 102 – komunikace 1,340 – 1,840 km

Formát:	A4		
Datum:	12/2018		
Účel:	DSP+DPS		
Č. zakázky:	3110-18-139		
Změna:		Č. kopie:	
Měřítko:	1:500		
Část dokumentace:	C.2	Č. výkresu:	1

Název výkresu:
SITUACE