




VZOROVÝ PŘÍČNÝ ŘEZ 1  
PŘÍMÁ, BEZ SANACE, 1:50

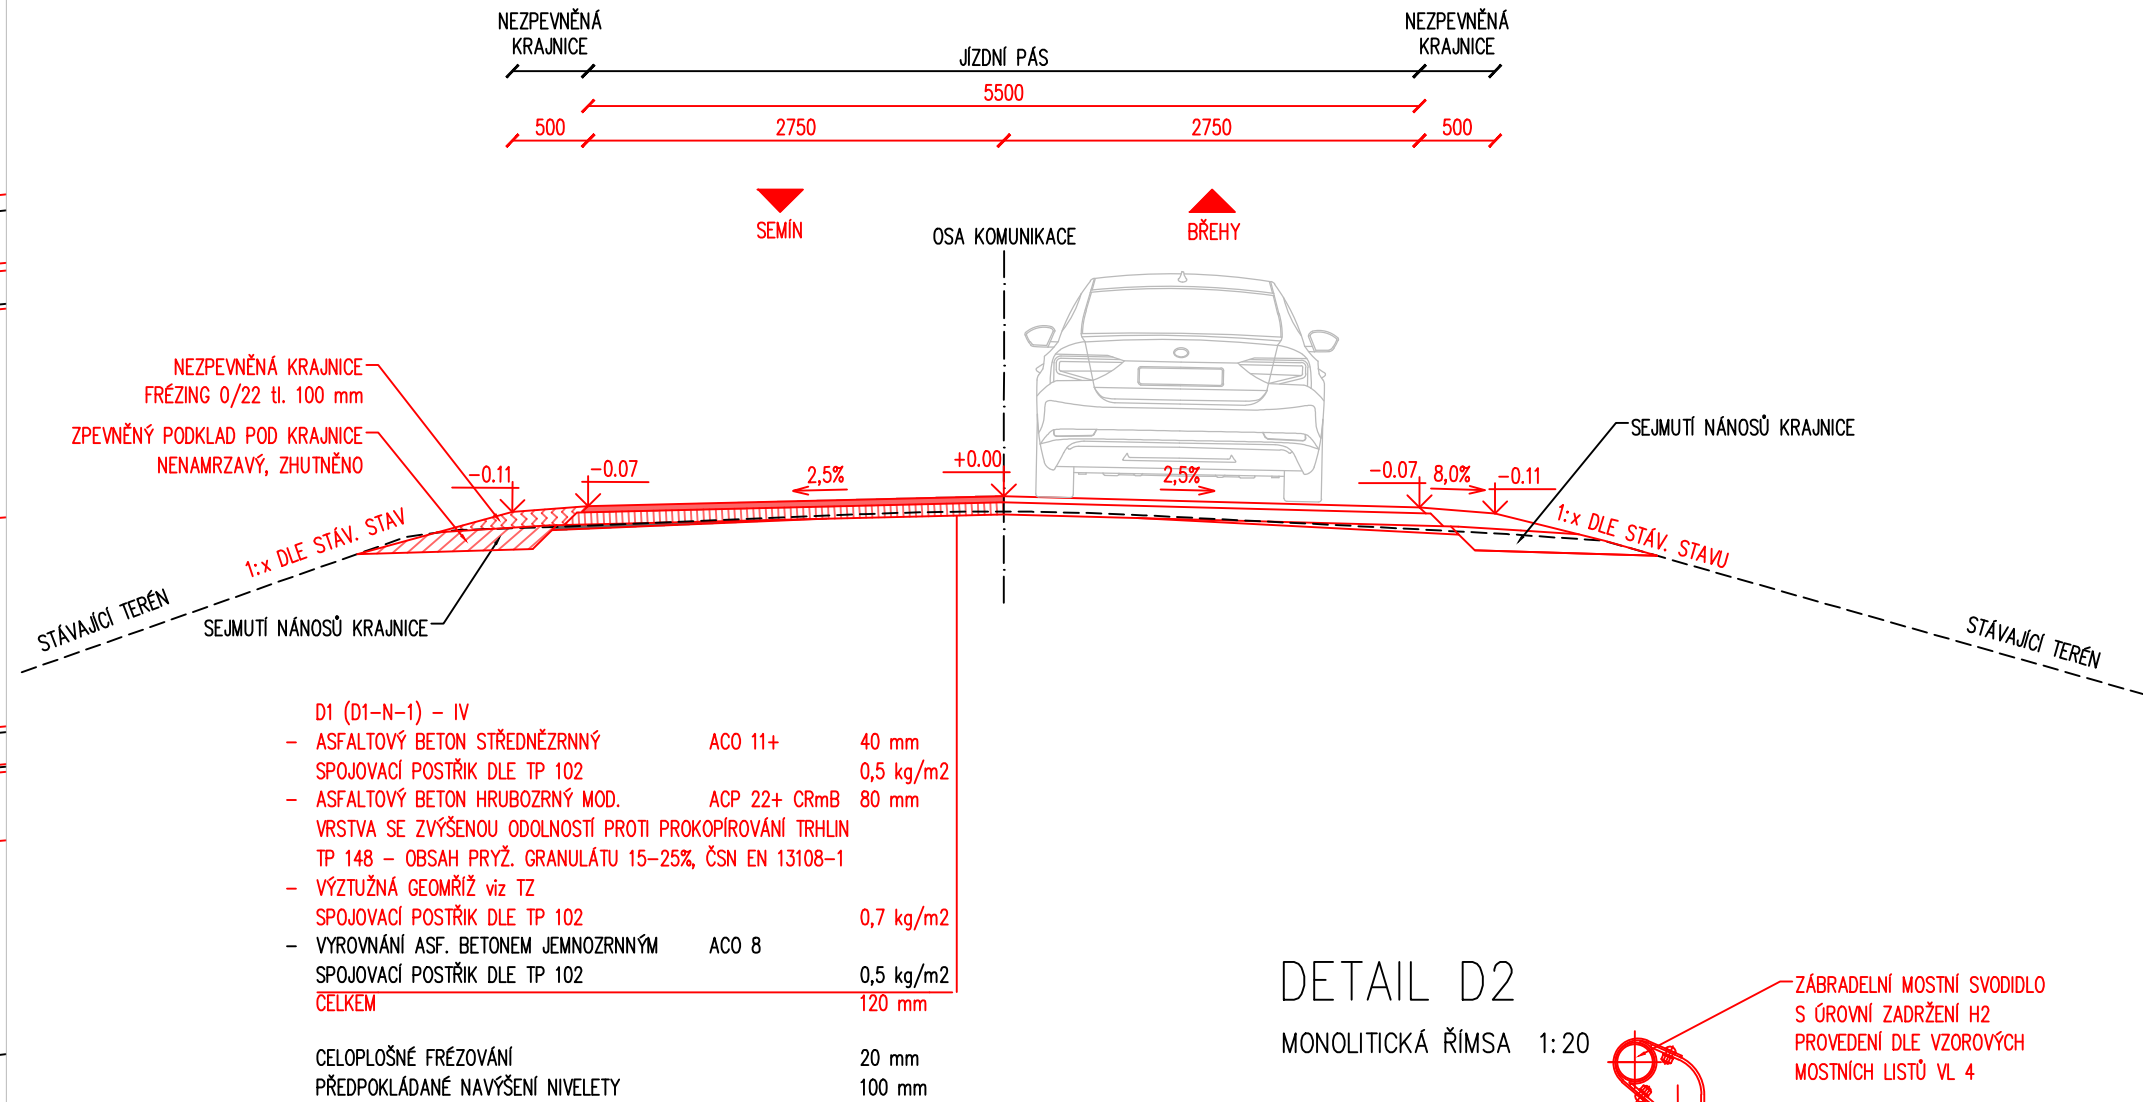


DETAIL D2  
MONOLITICKÁ ŘÍMSA 1:20

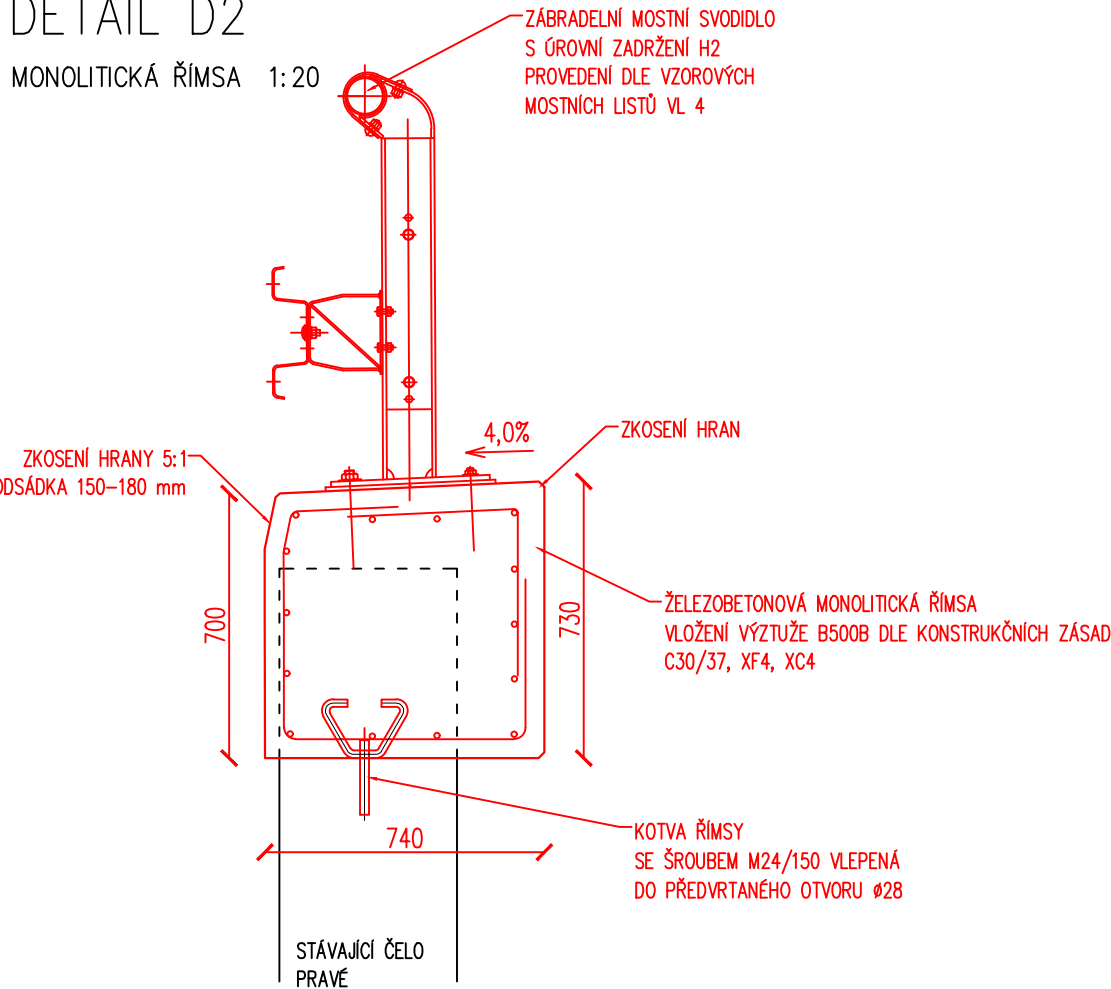


VZOROVÝ PŘÍČNÝ ŘEZ 2  
ZADRŽNÉ ZAŘÍZENÍ, SANACE KRAJNIC 1:50

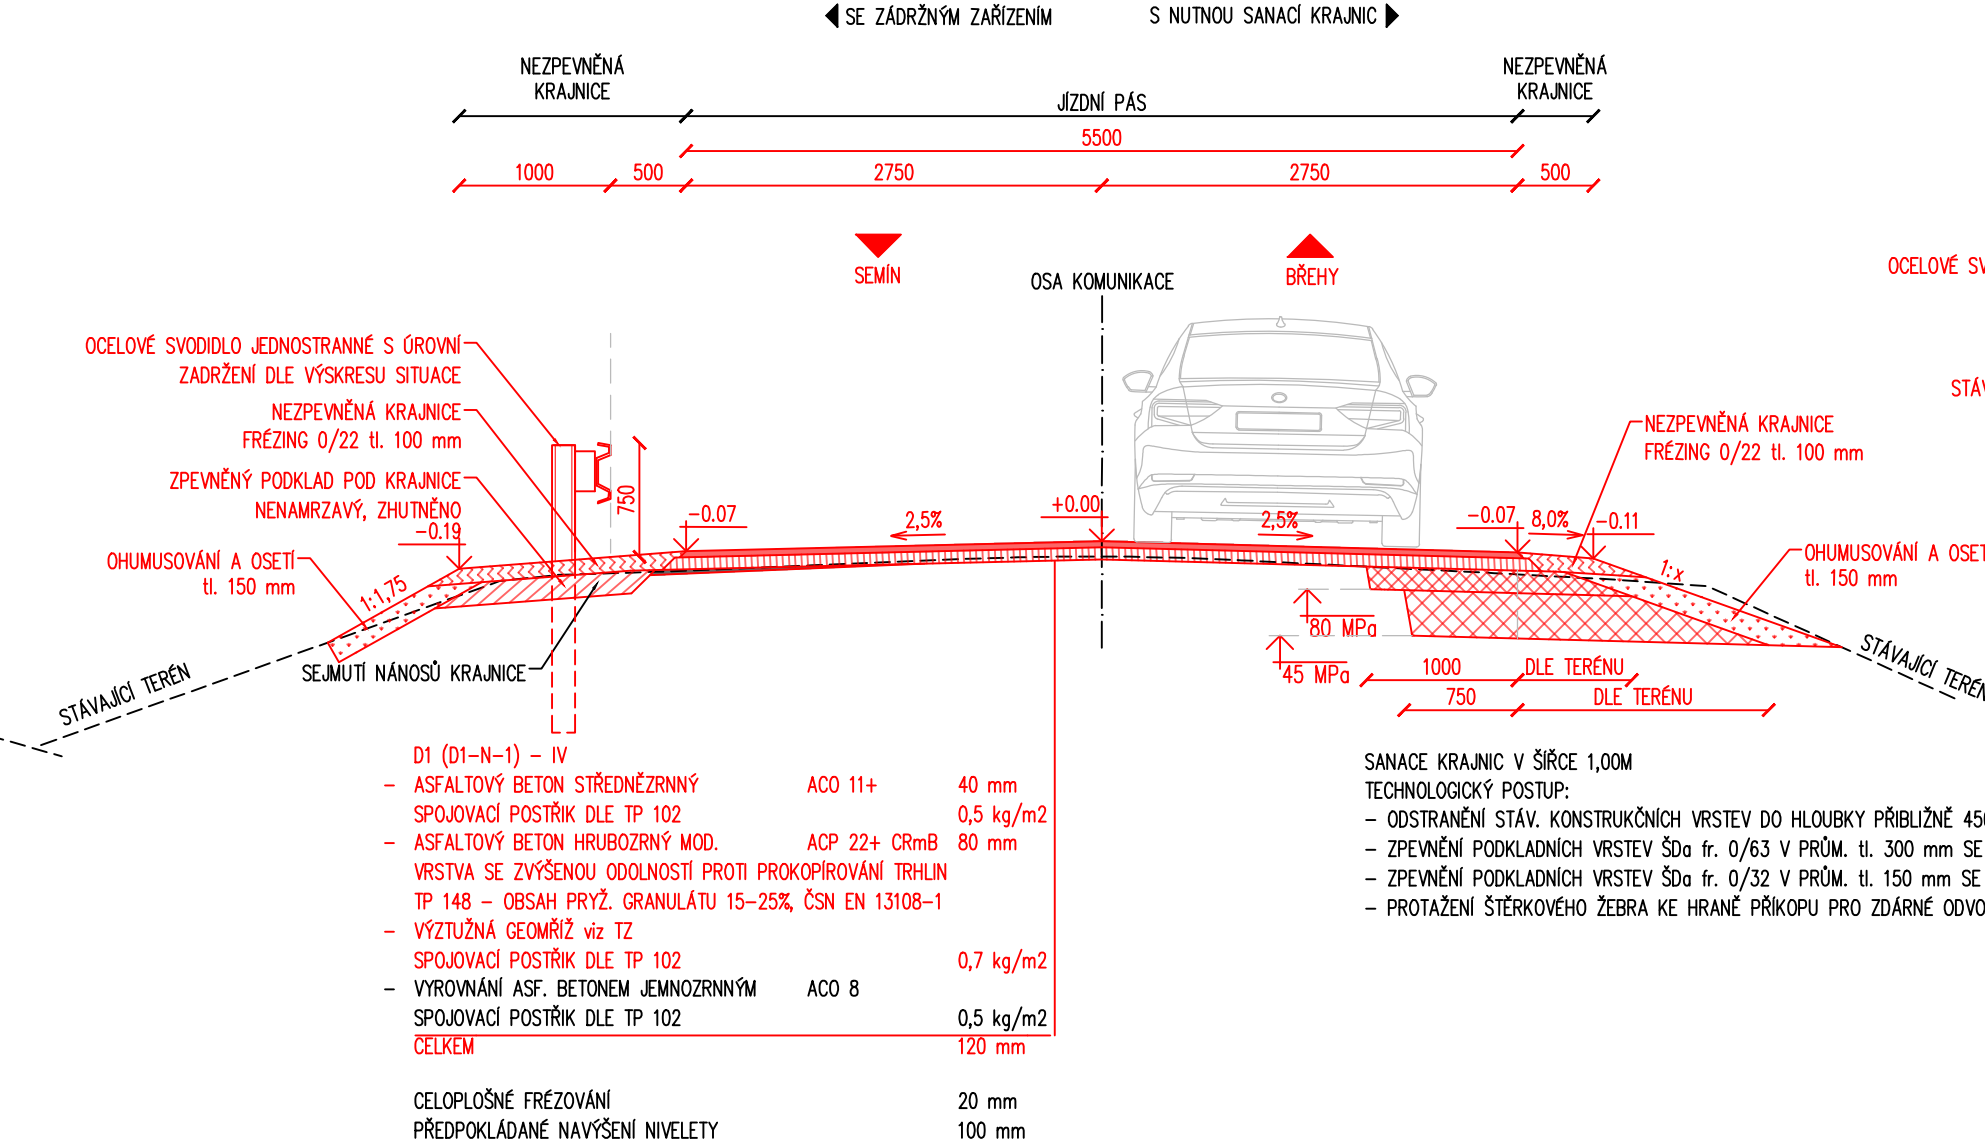

DETAIL D3  
SCHÉMA PROVEDENÍ SANACE TROUBY 1:20

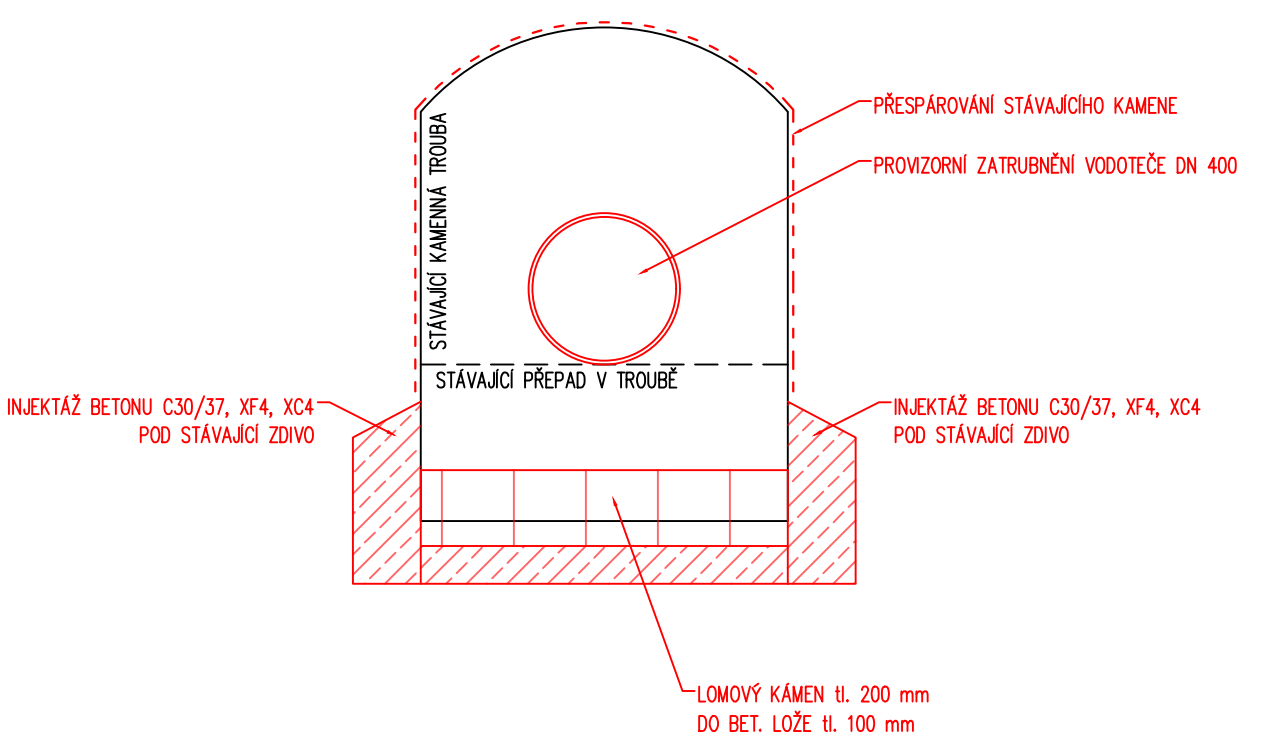

VZOROVÝ PŘÍČNÝ ŘEZ 3  
1,313 60 km, V MÍSTĚ PROPUSTKU 1:50

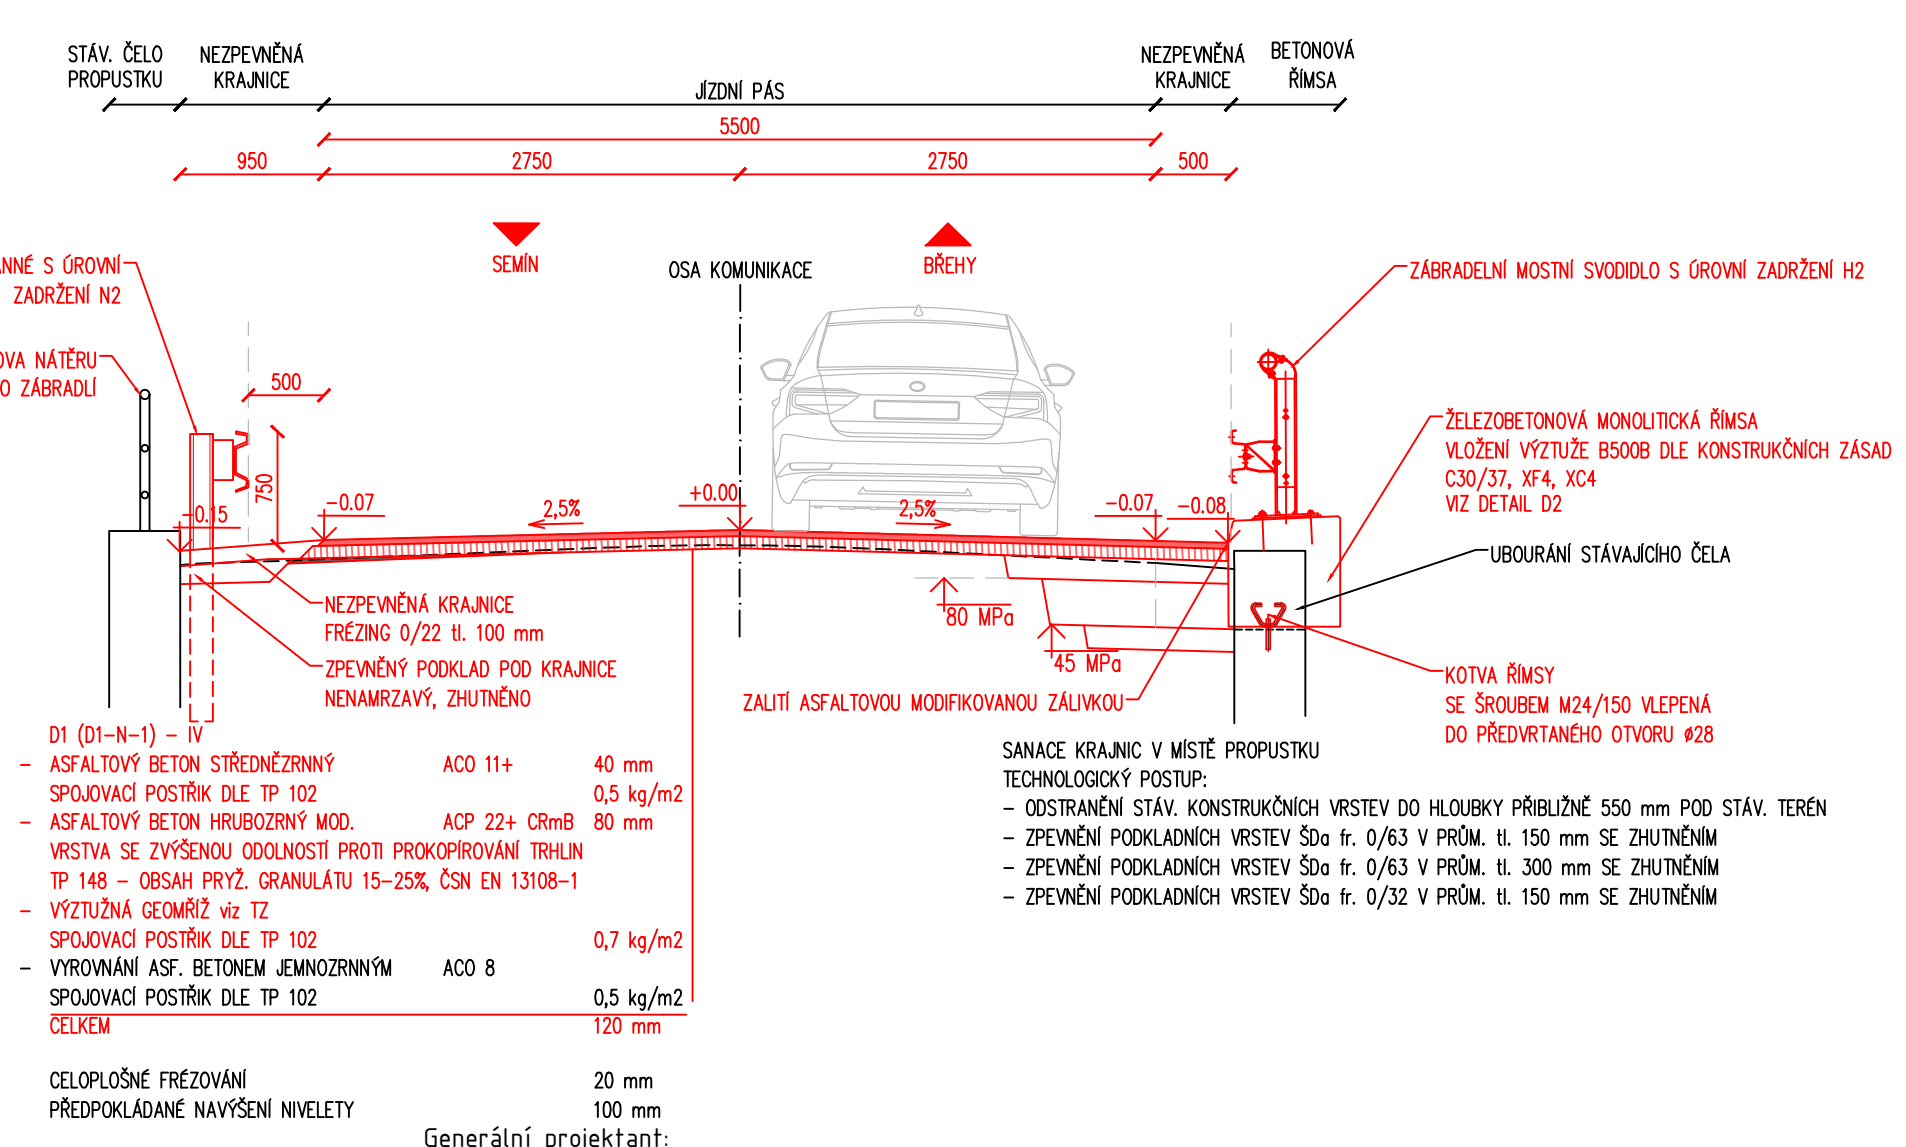

Generální projektant:



PRODIN A.S.  
JIRÁSKOVA 169  
530 02 PARDUBICE

WWW.PRODIN.CZ  
DIČ: CZ25292161  
IČO: 25292161

Zpracovatel dílčí části dokumentace:

Vypracoval:	Zodp. projektant:	Kontroloval:
Bc. Daniel Gabriel	Ing. Michal Hornýš	Ing. Michal Hornýš
Kraj:	Traťový úsek/Obec:	
Pardubický	Semín - Břehy	
Investor:		
SÚS Pardubického kraje, Doubravice 98, 533 53 Pardubice		
Akce:		

Souřadnicový systém S-JTSK, Výškový systém Bpv



Modernizace silnice III/3229

Semín - Břehy

SO 101 - komunikace 0,000 - 1,340 km

Obsah výkresu:

VZOROVÉ PŘÍČNÉ ŘEZY, DETAIL KONSTRUKCÍ

Formát	5 A4
Datum	12/2018
Účel	DSP+PDPS
Č. zakázky	3110-18-139
Změna	Č. kopie
Měřítko	1:20, 1:50, 1:100
Část dokumentace	Č. výkresu
C.1	2