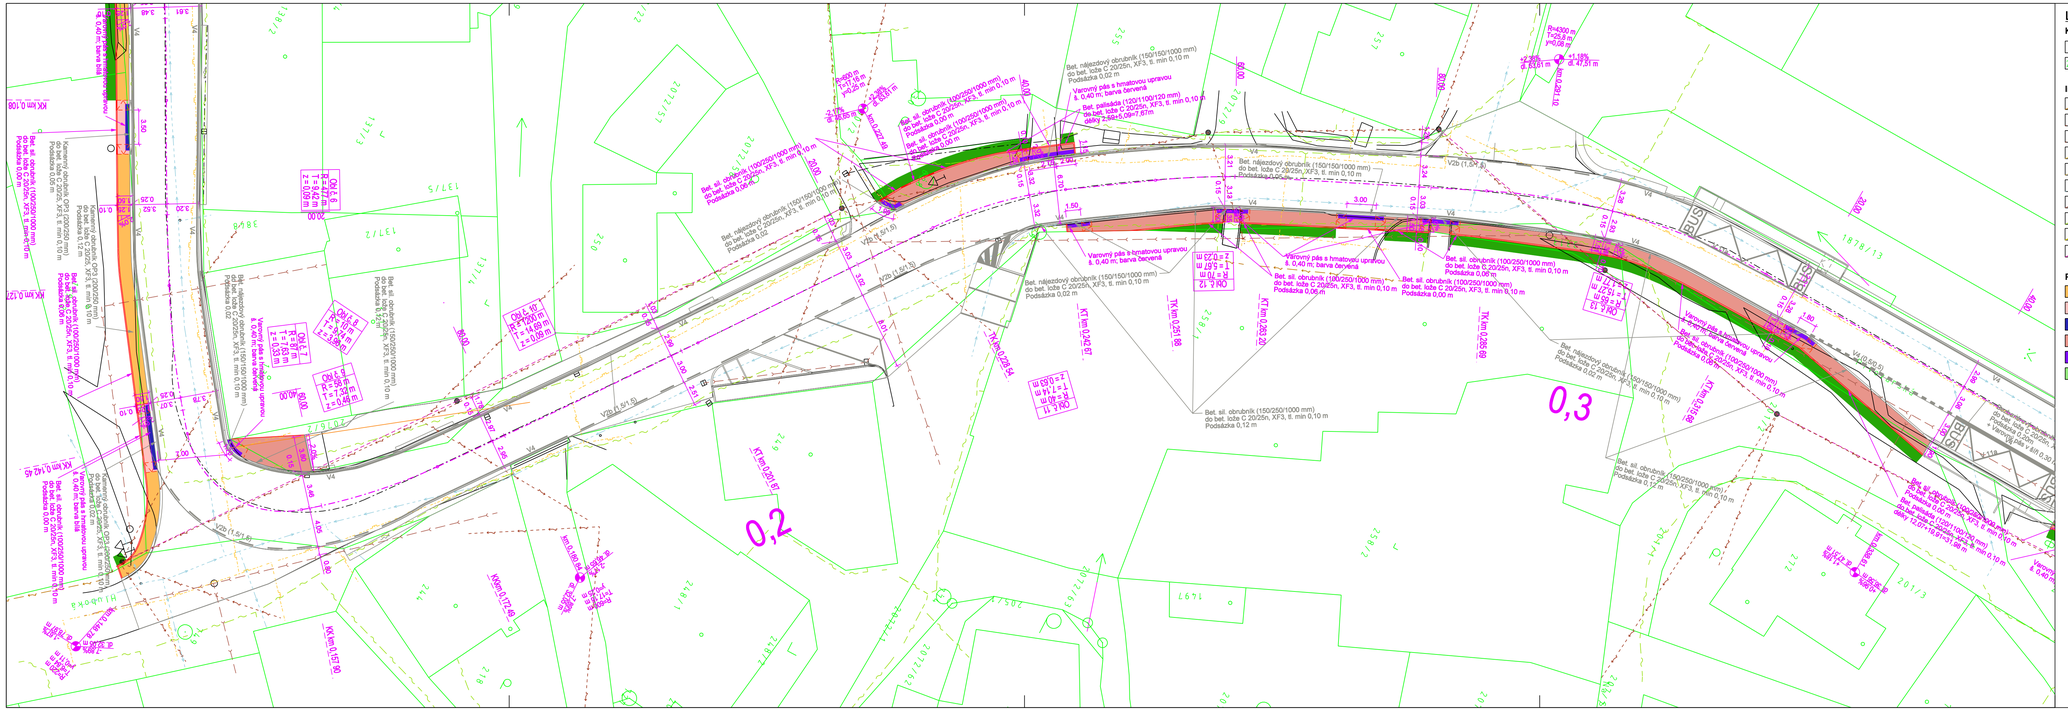
0,2
0,3
Bet. nájezdový obrubník (150/150/1000 mm) do bet. lože C 20/25n, XF3, tl. min 0,10 m Podsádka 0,02 m
Bet. sil. obrubník (150/250/1000 mm) do bet. lože C 20/25n, XF3, tl. min 0,10 m Podsádka 0,12 m
Varovný pás s hmatovou úpravou š. 0,40 m; barva červená
Bet. palisáda (120/100/120 mm) do bet. lože C 20/25n, XF3, tl. min 0,10 m
délky 2,5/m=5,00=7,5/m
Bet. sil. obrubník (100/250/1000 mm) do bet. lože C 20/25n, XF3, tl. min 0,10 m Podsádka 0,06 m
Bet. sil. obrubník (150/250/1000 mm) do bet. lože C 20/25n, XF3, tl. min 0,10 m Podsádka 0,00 m
V2b (1,5/1,8)
V3 (1,5/1,8)
V4 (0,5/0,5)
V2b (1,5/1,8)
V2b (1,5/1,8)
V2b (1,5/1,8