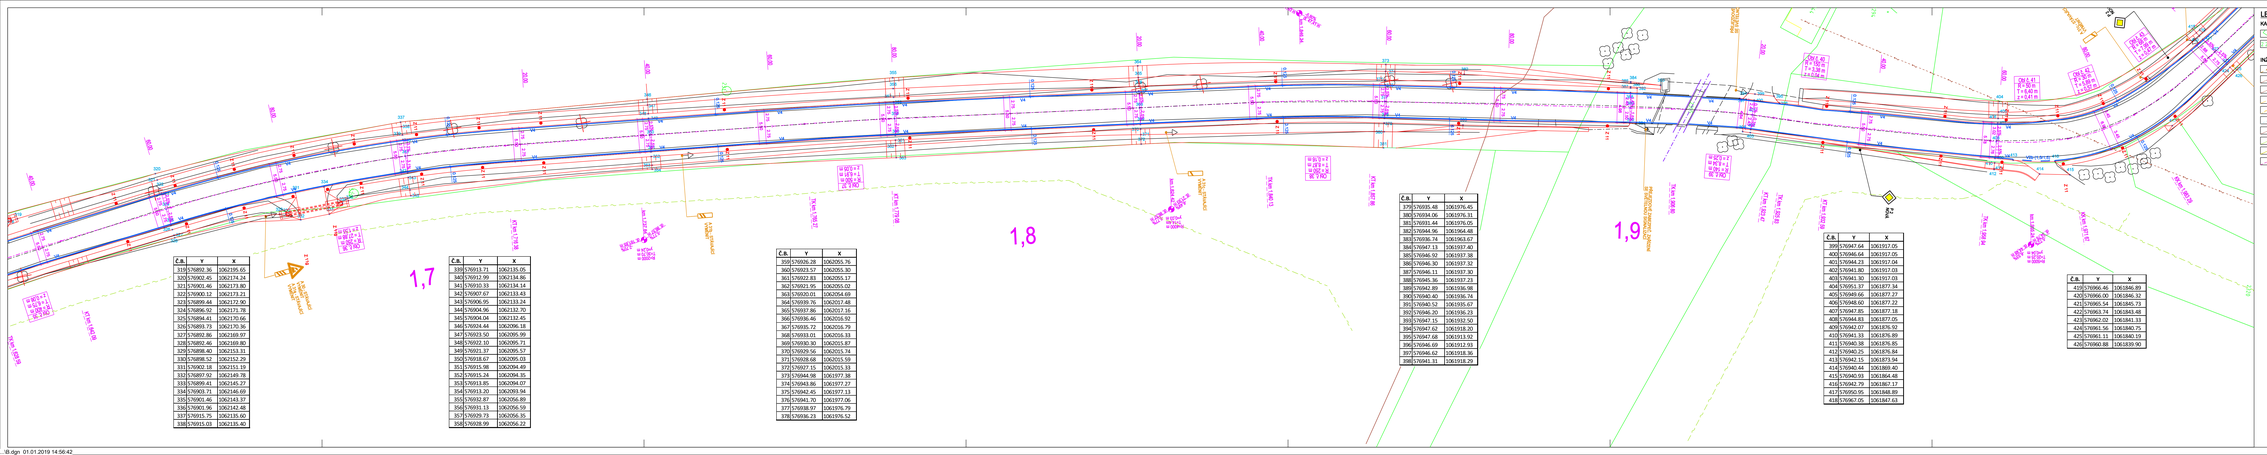

Č.b.	Y	X
316	5765892.36	1062195.65
325	5765902.45	1062174.24
327	5765901.46	1062173.80
322	5765900.12	1062173.21
324	5765899.44	1062172.90
324	5765896.92	1062171.78
325	5765894.41	1062170.66
326	5765893.79	1062170.36
327	5765892.86	1062169.97
328	5765892.46	1062169.80
329	5765898.40	1062153.31
330	5765898.52	1062152.29
331	5765902.18	1062151.19
332	5765897.92	1062149.78
333	5765899.41	1062145.27
334	5765903.21	1062146.69
335	5765901.46	1062143.37
336	5765901.96	1062142.48
337	5765915.75	1062135.60
338	5765915.03	1062135.40

Č.b.	Y	X
339	5765913.71	1062135.05
340	5765902.99	1062134.86
341	5765910.33	1062134.14
342	5765907.67	1062133.43
343	5765906.95	1062133.24
344	5765904.96	1062132.70
345	5765903.04	1062132.45
346	5765924.44	1062096.18
347	5765923.86	1062095.99
348	5765922.10	1062095.71
349	5765921.37	1062095.57
350	5765918.07	1062094.91
351	5765915.98	1062094.49
352	5765915.03	1062094.36
353	5765913.85	1062094.07
354	5765913.71	1062093.94
355	5765932.87	1062056.89
356	5765931.13	1062056.59
357	5765929.73	1062056.35
358	5765928.99	1062056.22

Č.b.	Y	X
359	5765936.28	1062055.76
360	5765923.57	1062055.30
361	5765922.83	1062055.17
362	5765921.95	1062055.02
363	5765920.01	1062054.69
364	5765939.76	1062017.48
365	5765937.86	1062017.16
366	5765936.46	1062016.92
367	5765935.72	1062016.79
368	5765933.01	1062016.33
369	5765930.30	1062015.87
370	5765929.56	1062015.74
371	5765928.68	1062015.59
372	5765927.15	1062015.33
373	5765944.98	1061977.38
374	5765943.86	1061977.27
375	5765942.45	1061977.13
376	5765941.70	1061977.06
377	5765938.97	1061976.79
378	5765936.23	1061976.52

Č.b.	Y	X
379	5765939.48	1061976.45
380	5765934.06	1061975.91
381	5765931.44	1061976.05
382	5765944.96	1061964.48
383	5765936.74	1061963.67
384	5765947.13	1061937.40
385	5765946.92	1061937.38
386	5765946.30	1061937.32
387	5765946.11	1061937.30
388	5765945.36	1061937.23
389	5765942.89	1061936.98
390	5765940.40	1061936.74
391	5765940.52	1061935.67
392	5765946.20	1061936.23
393	5765947.15	1061932.50
394	5765947.62	1061918.20
395	5765947.68	1061913.92
396	5765946.69	1061912.93
397	5765946.62	1061918.36
398	5765941.31	1061918.26

Č.b.	Y	X
399	5765947.64	1061917.05
400	5765946.64	1061917.05
401	5765944.21	1061917.04
402	5765941.80	1061917.03
403	5765941.30	1061917.03
404	5765955.37	1061877.34
405	5765949.66	1061877.27
406	5765948.60	1061877.22
407	5765947.85	1061877.18
408	5765944.81	1061877.05
409	5765942.07	1061876.92
410	5765941.33	1061876.89
411	5765940.38	1061876.85
412	5765940.25	1061876.84
413	5765942.15	1061873.94
414	5765940.44	1061869.40
415	5765940.59	1061864.48
416	5765942.79	1061867.17
417	5765950.95	1061848.89
418	5765967.75	1061847.48

Č.b.	Y	X
419	5765966.46	1061846.89
420	5765966.00	1061846.32
421	5765965.54	1061845.73
422	5765947.85	1061843.48
423	5765962.02	1061841.33
424	5765961.56	1061840.75
425	5765961.11	1061840.19
426	5765960.88	1061839.90

LEGENDA

KATASTR NEMOVITOSTÍ, POLOHOPIS
- HRANICE PARCEL DLE KN
- PARCELNÍ ČÍSLA DLE KN
- POLOHOPIS
- PRVKY POLOHOPISU

INŽENÝRSKÉ SÍTĚ - STÁVAJÍCÍ
- POZEMNÍ VEDENÍ NN DO 1 kV V MAJETKU ČEZ DISTRIBUCE, A.S.
- NADZEMNÍ VEDENÍ NN DO 1 kV V MAJETKU ČEZ DISTRIBUCE, A.S.
- NADZEMNÍ VEDENÍ VN DO 35 kV V MAJETKU ČEZ DISTRIBUCE, A.S.
- VEDENÍ STL PLYNOVODU V MAJETKU INNOGY, S.R.O.
- VEDENÍ NTL PLYNOVODU V MAJETKU INNOGY, S.R.O.
- VEDENÍ VEŘEJNÉHO VODOVODU
- VEDENÍ KANALIZACE
- SÍŤ ELEKTRONICKÉ KOMUNIKACE V MAJETKU CETIN, A.S.
- NOVÁ DEŠŤOVÁ KANALIZACE
- VEDENÍ VEŘEJNÉHO OSVĚTLENÍ

DOPRAVNÍ ZNAČENÍ
- STÁVAJÍCÍ SDZ
- NOVÉ NAVRŽENÉ SDZ
- NOVÉ NAVRŽENÉ VDZ

PROJEKTOVÁ DOKUMENTACE PRO PROVÁDĚNÍ STAVBY

B
PDPS

OPRAVA SILNICE JE SPOLUFINANCOVÁNA ZE STÁTNÍHO FONDU DOPRAVNÍ INFRASTRUKTURY

PARDUBICKÝ KRAJ
KOMENSKÉHO NÁMĚSTÍ 125
530 02 PARDUBICE
IČO 708 92 822

Správa a údržba silnic Pardubického kraje

SÚS PARDUBICKÉHO KRAJE
DOUBRAVICE 68
533 53 PARDUBICE
IČO 000 80 031

Ing. Jan Vrubl, Ph.D., MBA
Ing. Jiří Kulič
Ing. Pavel Matys
Ing. Pavel Matys
Ondřej Šerý
Ondřej Šerý

IDProjekt s.r.o.
Silniční a inženýrské projekty
Jiráskova 1028, 537 01 Chrudim, tel./fax 469 344 324
www.idprojekt.cz
IČO: 264 97 247

STUPEŇ	PDPS
ZAK. ČÍSLO	3132
ARCHIVNÍ ČÍSLO	2018.017.D22
DATUM	11/2018
FORMÁT	D.4.M
MĚŘÍTKO	1:250
ČÍSLO SOUPISKY	ČÍSLO PŘÍLOHY
	B.5.4.

OBSAH:
VYTYČOVACÍ SCHÉMA STAVBY - DÍL 4

D:\D.gpr 01.01.2019 14:56:42