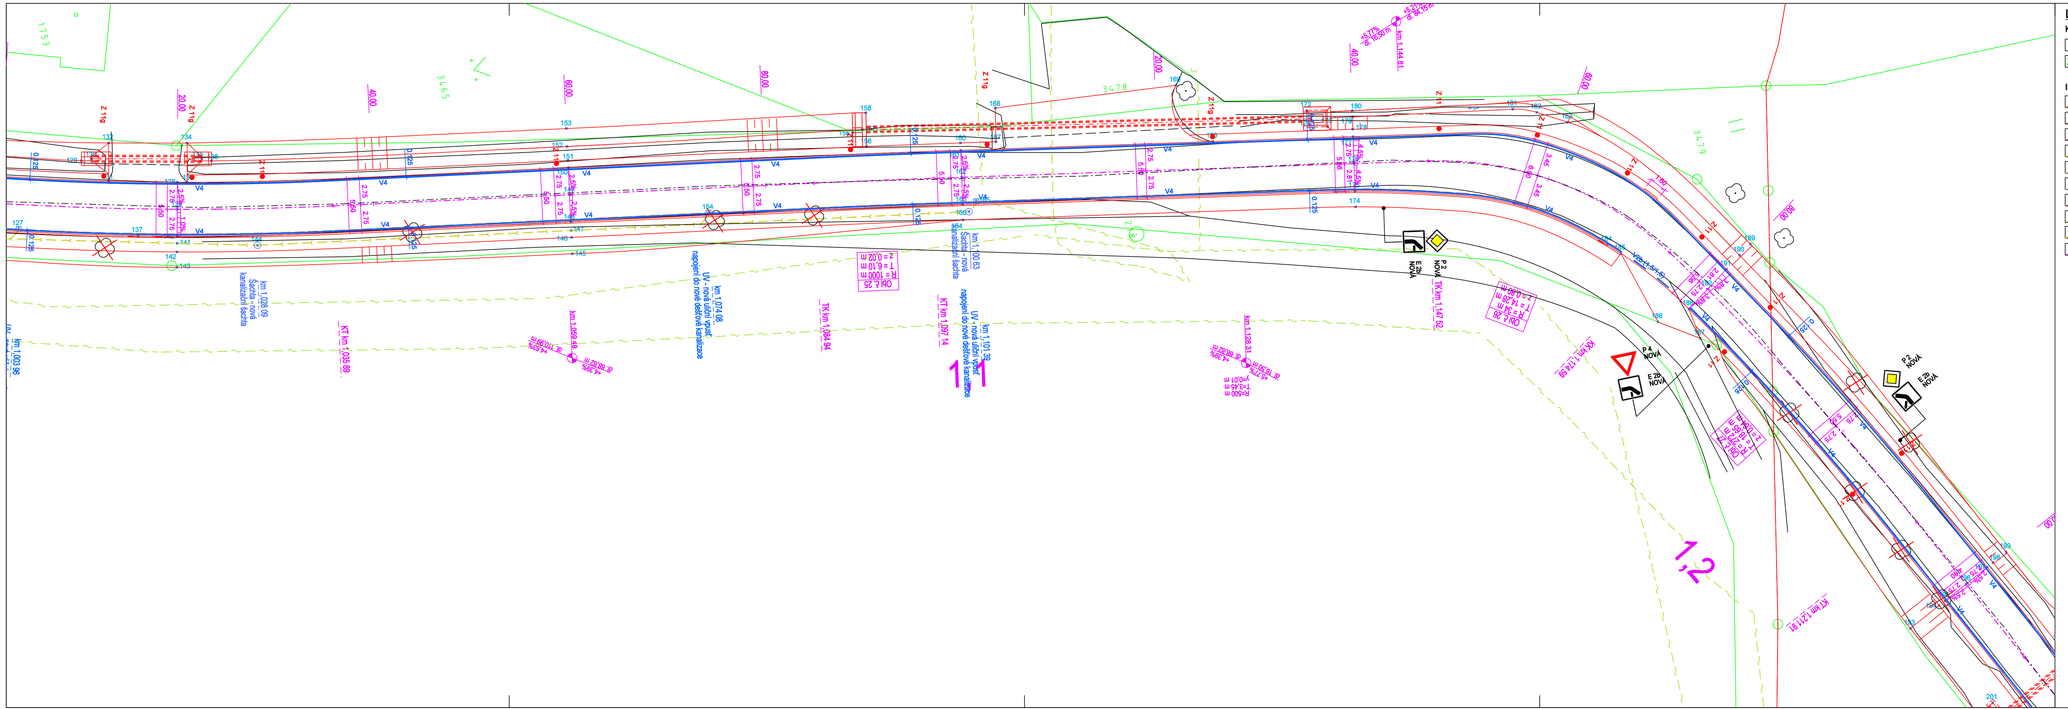

LEGENDA

KATASTR NEMOVITOSTÍ, POLOHOPIS

- HRANICE PARCEL DLE KN
- PARCELNÍ ČÍSLA DLE KN
- POLOHOPIS
- PRVKY POLOHOPISU

INŽENÝRSKÉ SÍTĚ - STÁVAJÍCÍ

- PODZEMNÍ VEDENÍ NN DO 1 kV V MAJETKU ČEZ DISTRIBUCE, A.S.
- NADZEMNÍ VEDENÍ NN DO 1 kV V MAJETKU ČEZ DISTRIBUCE, A.S.
- NADZEMNÍ VEDENÍ VN DO 35 kV V MAJETKU ČEZ DISTRIBUCE, A.S.
- VEDENÍ STL PLYNOVODU V MAJETKU INNOGY, S.R.O.
- VEDENÍ NTL PLYNOVODU V MAJETKU INNOGY, S.R.O.
- VEDENÍ VEŘEJNÉHO VODOVODU
- VEDENÍ KANALIZACE
- SÍŤ ELEKTRONICKÉ KOMUNIKACE V MAJETKU CETIN, A.S.
- NOVÁ DEŠŤOVÁ KANALIZACE
- VEDENÍ VEŘEJNÉHO OSVĚTLENÍ

DOPLŇUJÍCÍ SYSTÉM DOPLŇUJÍCÍ SYSTÉM VÝŠKOVÝ SYSTÉM: S-JTSK Bpv

DOPRAVNÍ ZNAČENÍ

- STÁVAJÍCÍ SDZ
- NOVĚ NAVRŽENÉ SDZ
- NOVĚ NAVRŽENÉ VDZ

B

PDPS

PROJEKTOVÁ DOKUMENTACE PRO PROVÁDĚNÍ STAVBY

sfdi STÁTNÍ FOND DOPRAVNÍ INFRASTRUKTURY

OPRAVA SILNICE JE SPOLUFINANCOVÁNA ZE STÁTNÍHO FONDU DOPRAVNÍ INFRASTRUKTURY

PARDUBICKÝ KRAJ
KOMENSKÉHO NÁMĚSTÍ 125
530 02 PARDUBICE
IČO 708 92 822

Razítko, datum, podpis:

Správa a údržba silnic Pardubického kraje

SÚS PARDUBICKÉHO KRAJE
DOUBRAVICE 98
533 53 PARDUBICE
IČO 000 85 031

Razítko, datum, podpis:

KRESLIL:	JAN VAJS		
ZPRACOVAL:	JAN VAJS		
TECHNICKÁ KONTROLA:	FRANTIŠEK HAVRAUCH		
ZODPOVĚDNÝ PROJEKTANT:	ING. PAVEL MATYS		
HLAVNÍ PROJEKTANT:	ING. PAVEL MATYS		

IDProjekt s.r.o.
Inženýrská a projekční dopravních staveb
Jánova 1028, 517 41 Kostelec nad Orlicí
tel. 494 544 554 www.idprojekt.cz
IČO 024 97 247 DIČ CZ024497247

KRAJ:	PARDUBICKÝ	OKRES: ÚSTÍ NAD ORLICÍ	OBEC: KRÁLÍKY
INVESTOR:	PARDUBICKÝ KRAJ, SÚS PARDUBICKÉHO KRAJE, DOUBRAVICE 98, 533 53 PARDUBICE		
AKCE:	OPRAVA SILNICE III/31224 KRÁLÍKY - PROSTŘEDNÍ LIPKA, ETAPA 2 - PROSTŘEDNÍ LIPKA		
OBJEKT:	SO 101 - KOMUNIKACE		
OBSAH:	VYTYČOVACÍ SCHÉMA STAVBY - DÍL 2		

STUPEŇ:	PDPS
ZAK. ČÍSLO:	0122
ARCHIVNÍ ČÍSLO:	2016-017-0122
DATUM:	X/2018
FORMÁT:	5 x A4
MĚŘÍTKO:	1:250
ČÍSLO SOUPRAVY:	
ČÍSLO PŘÍLOHY:	B.5.2.