


LEGENDA:
— STÁVAJÍCÍ STAV
— NAVRHOVANÝ STAV

POZNÁMKA:
- PŘESNOST VYTÝČENÍ A PŘÍPUSTNÉ ODCHYLKY JSOU DÁNY:
ČSN 73 04 22
ČSN 01 34 19
TKP KAPITOLA 1, PŘÍLOHA 6.9
TKP KAPITOLA 18. A SOUVISEJÍCÍ

KUBATURA BETONU :			
KONSTRUKCE:	BETON: DLE ČSN EN 206-1	KUBATURA:	JEDNOTKA:
BETONOVÉ LŮŽKO PRO ŽB TROUBU	C 20/25-X0	1,11	m3
PODKLADNÍ BETON PRO LŮŽKO	C 12/15-X0	2,10	m3
PODKLADNÍ BETON POD DLAŽBOU	C 20/25n-XF3	1,11	m3
BETONOVÝ STABILIZAČNÍ PŘÁH	C 20/25n-XF3	0,50	m3
OBETONÁVKA ŽB TROUBY	C 20/25-X0	1,44	m3


VYTÝČOVACÍ BODY:			
ČÍSLO BODU	Y[m]	X[m]	POZNÁMKA:
1	576887,79	1062205,66	výška dna trouby na vlotku 592,74
2	576882,11	1062196,64	výška dna trouby na výtloku 592,47

PODÉLNÝ ŘEZ

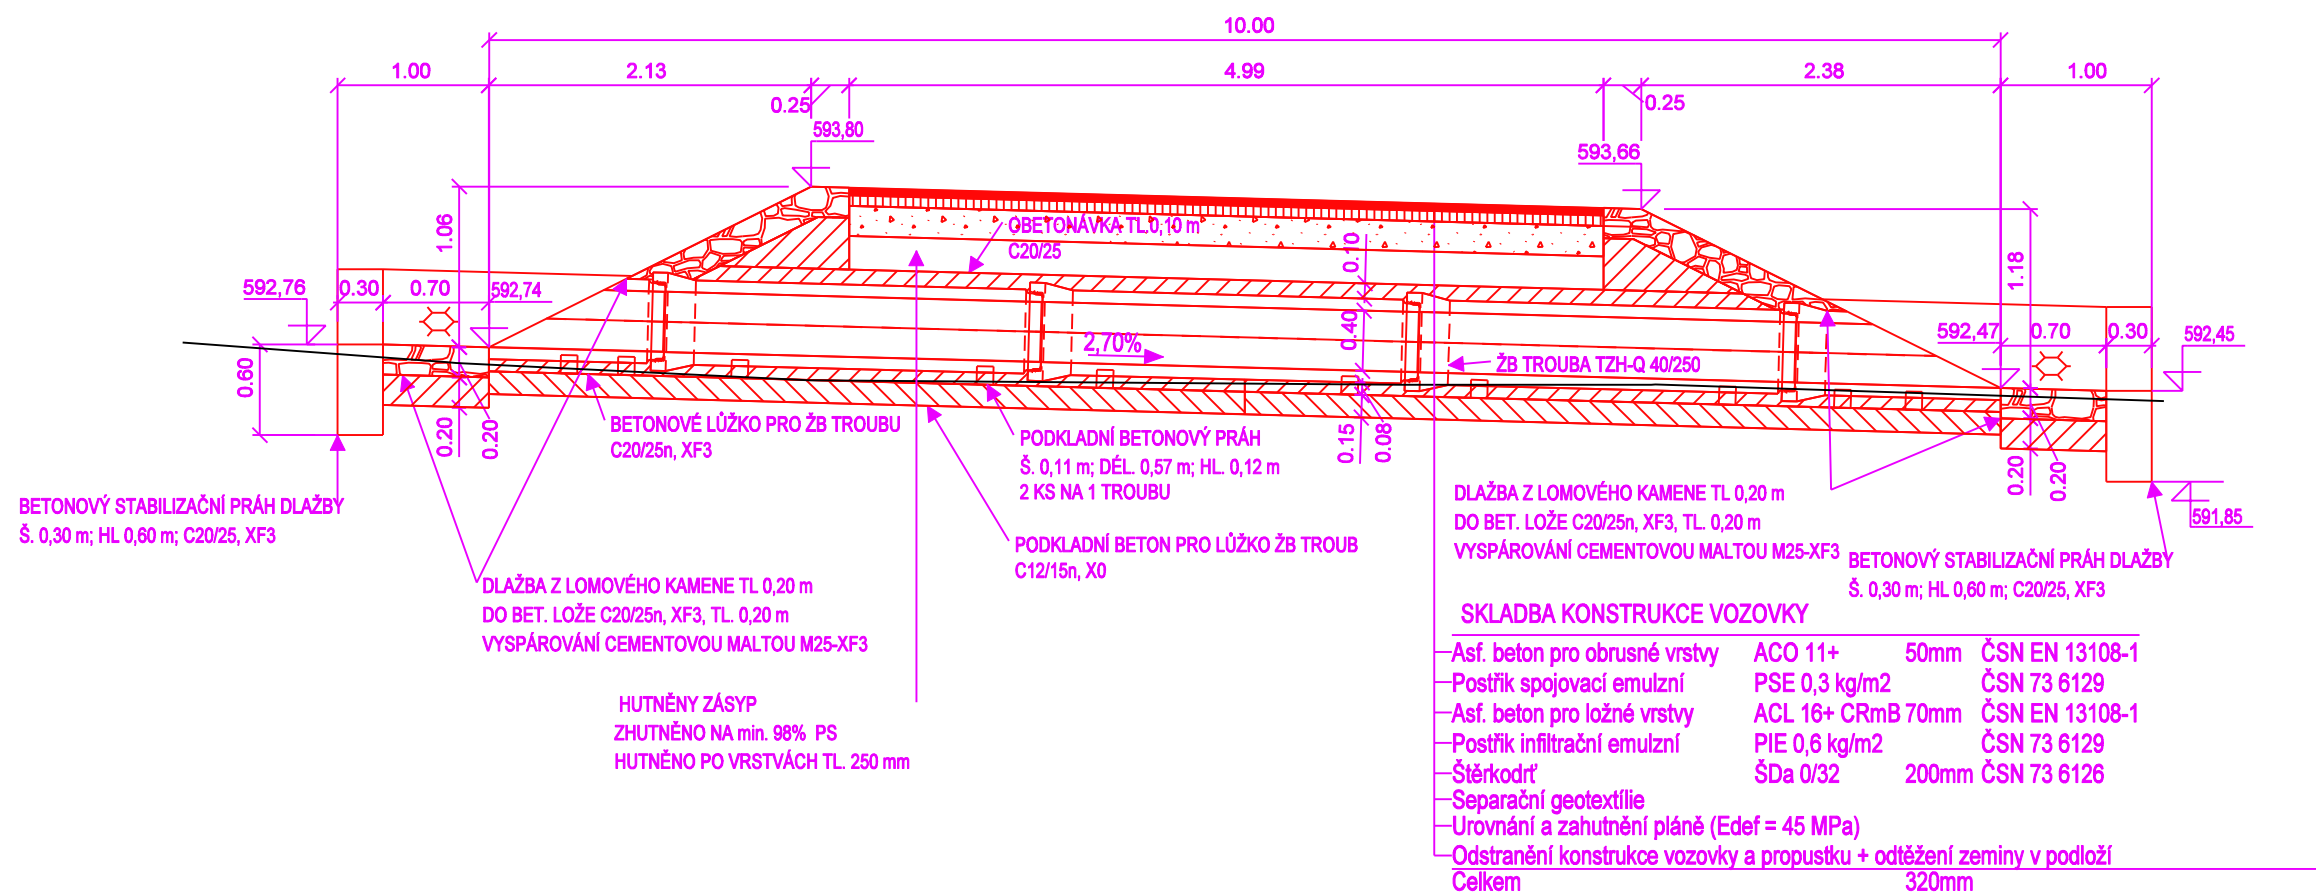


588

POHLED NA VTOK

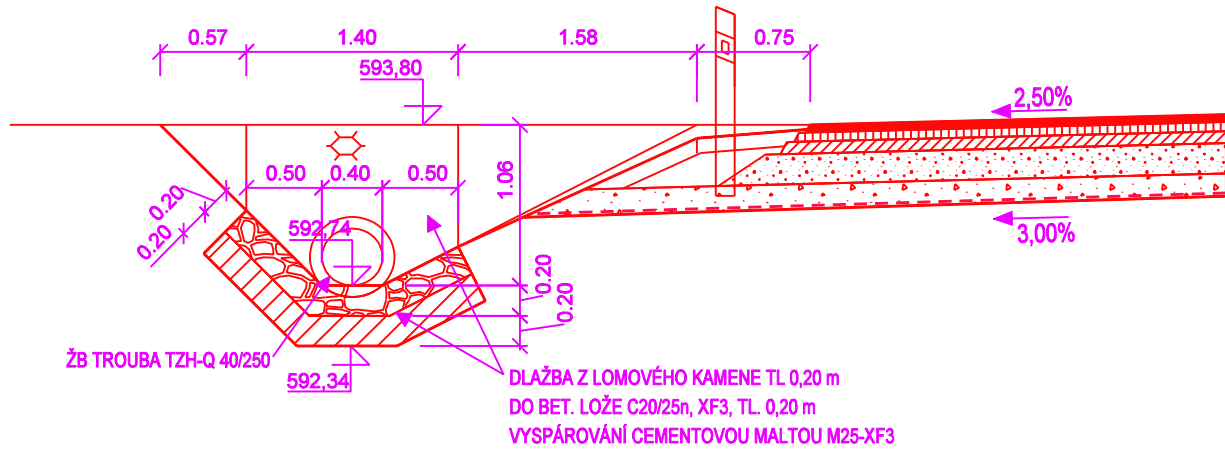

POHLED NA VÝTOK

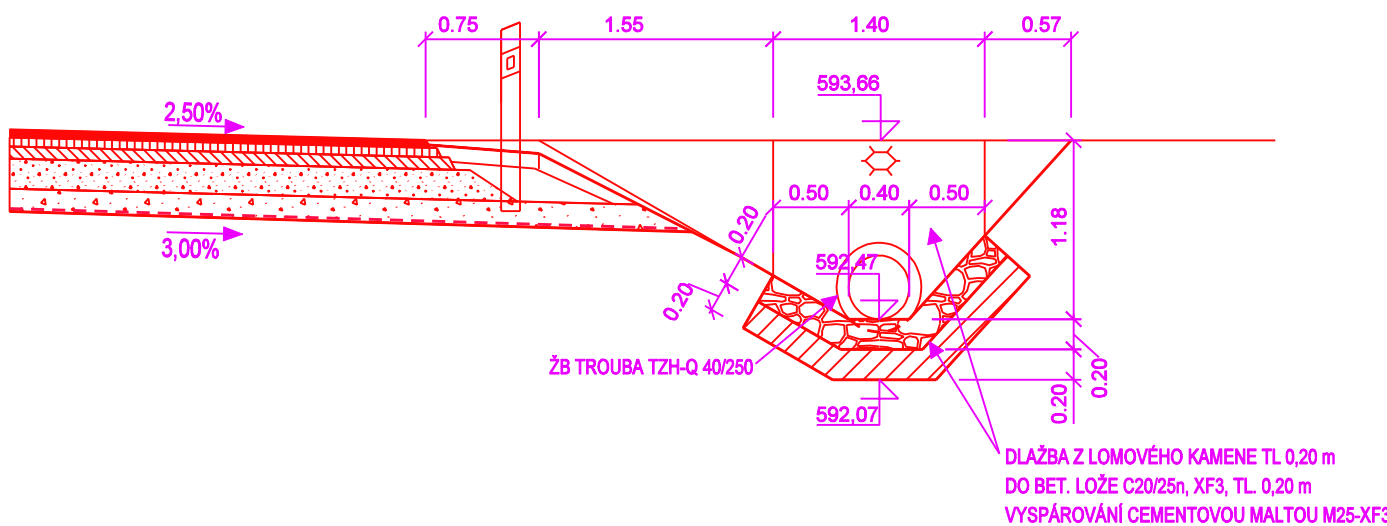

590

590



C
PDPS

PROJEKTOVÁ DOKUMENTACE PRO PROVÁDĚNÍ STAVBY

OPRAVA SILNICE JE SPOLUFINANCOVÁNA
ZE STÁTNÍHO FONDU DOPRAVNÍ INFRASTRUKTURY

PARDUBICKÝ KRAJ
KOMENSKÉHO NÁMĚSTÍ 125
530 02 PARDUBICE
IČO 708 92 822

Razisko, datum, podpis:

SÚS PARDUBICKÉHO KRAJE
DOUBRAVICE 98
533 53 PARDUBICE
IČO 000 85 031

Razisko, datum, podpis:

KRESLIL:	JAN VAJS			IDProjekt s.r.o. Inženýring a projekce dopravních staveb Júneva 1028, 517 41 Kostelec nad Orlicí tel. 494 544 554 IČO 024 97 247 DIČ: CZ02497247			
ZPRACOVAL:	JAN VAJS						
TECHNICKÁ KONTROLA:	FRANTIŠEK WAYRAUCH						
ZODPOVĚDNÝ PROJEKTANT:	ING. PAVEL MATYS						
HLAVNÍ PROJEKTANT:	ING. PAVEL MATYS						
KRAJ:	PARDUBICKÝ	OKRES:	ÚSTÍ NAD ORLÍČÍ	OBEČ:	KRÁLÍKY	STUPEŇ:	PDPS
INVESTOR:	PARDUBICKÝ KRAJ, SÚS PARDUBICKÉHO KRAJE, DOUBRAVICE 98, 533 53 PARDUBICE	ZAK. ČÍSLO:	0122	ARCHIVNÍ ČÍSLO:	2016-017-0122	DATUM:	X / 2017
AKCE:	OPRAVA SILNICE III/31224 KRÁLÍKY - PROSTŘEDNÍ LIPKA	FORMÁT:	6x44	MĚŘÍTKO:	1:50	ČÍSLO SOUPRAVY:	ČÍSLO PŘÍLOHY:
OBJEKT:	SO 150 - SILNIČNÍ PROPUSTKY OPATŘENÍ						C. 3. 10. 2.
OBSAH:	SITUACE A ŘEZY - SILNIČNÍ PROPUSTEK km 1,625 53 - 1,635 43						