



PODÉLNÝ ŘEZ

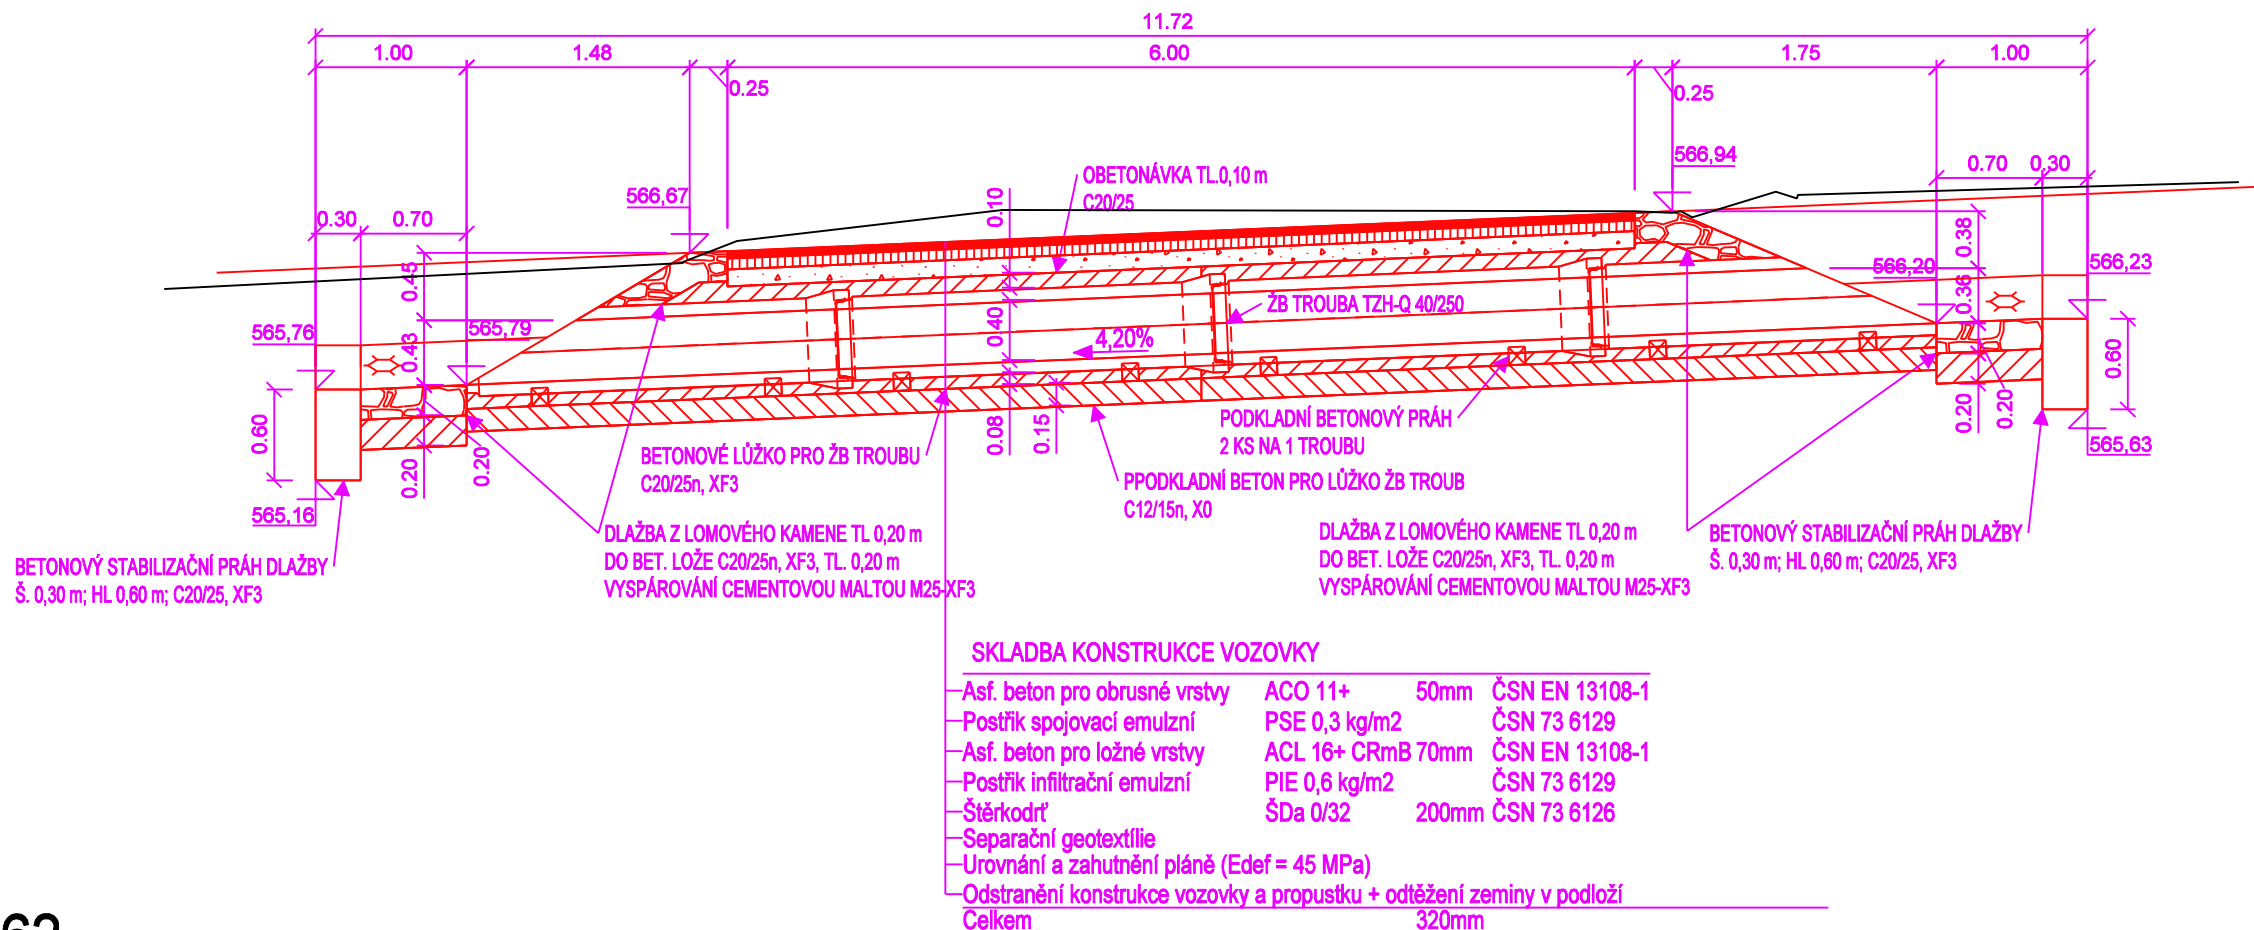


SKLADBA KONSTRUKCE VOZOVKY			
Asf. beton pro obrusné vrstvy	ACO 11+	50mm	ČSN EN 13108-1
Postřik spojovací emulzní	PSE 0,3 kg/m ²		ČSN 73 6129
Asf. beton pro ložné vrstvy	ACL 16+ CRmB 70mm		ČSN EN 13108-1
Postřik infiltrační emulzní	PIE 0,6 kg/m ²		ČSN 73 6129
Štěrkodrt	ŠDa 0/32	200mm	ČSN 73 6126
Separáční geotextilie			
Urovňování a zahutnění pláně (Edef = 45 MPa)			
Odstranění konstrukce vozovky a propustku + odtěžení zeminy v podloží			
Celkem			320mm

POHLED NA VTOK

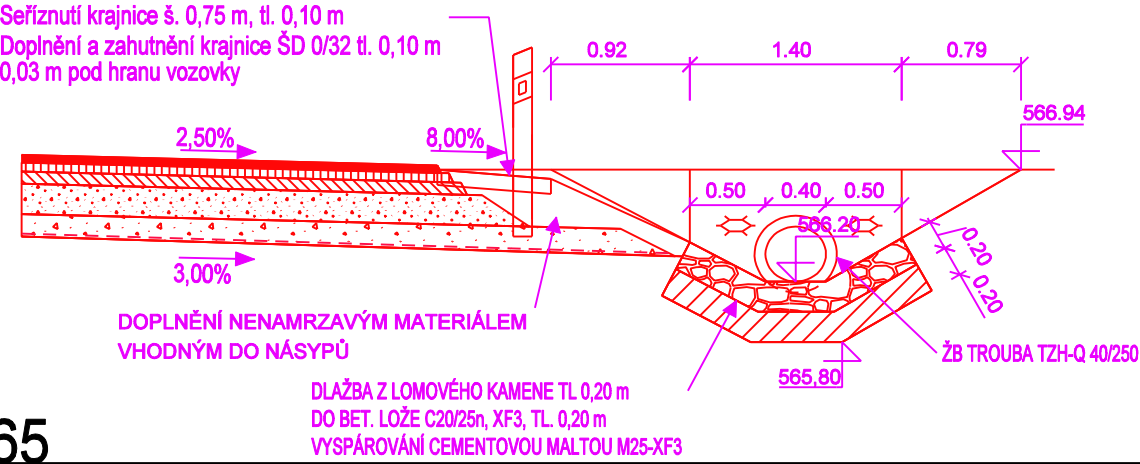

565

POHLED NA VÝTOK

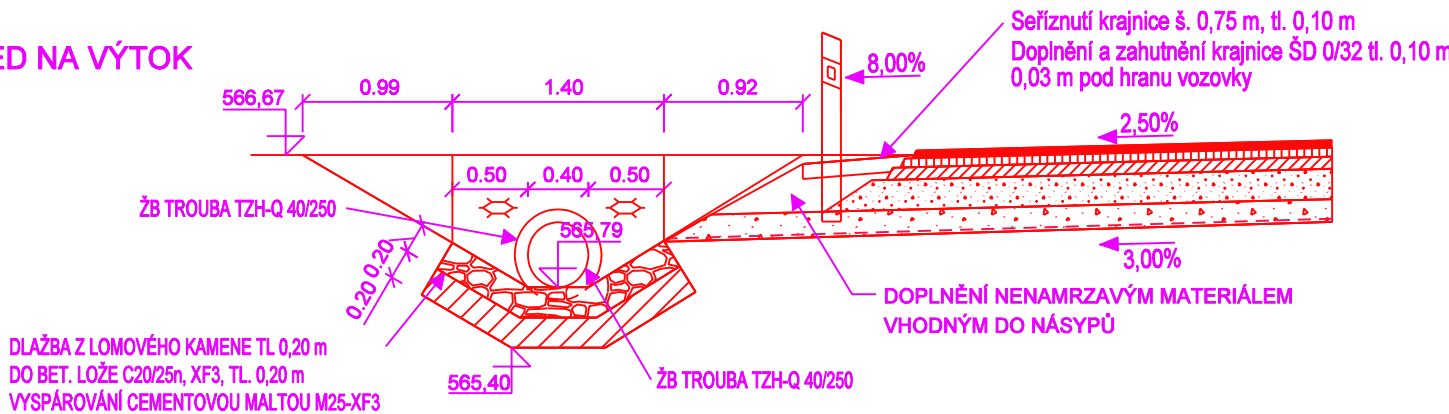

564

LEGENDA:

- STÁVAJÍCÍ STAV
- NAVRHOVANÝ STAV

POZNÁMKA:

- PŘESNOST VYTYČENÍ A PŘÍPUSTNÉ ODCHYLKY JSOU DÁNY:
ČSN 73 04 22
ČSN 01 34 19
TKP KAPITOLA 1., PŘÍLOHA č. 9
TKP KAPITOLA 18. A SOUVISEJÍCÍ

POUŽITÉ DRUHY BETONU:

KUBATURA BETONU:			
KONSTRUKCE:	BETON: DLE ČSN EN 206-1	KUBATURA:	JEDNOTKA:
BETONOVÉ LŮŽKO PRO ŽB TROUBU	C 20/25-X0	1,28	m ³
PODKLADNÍ BETON	C 12/15-X0	2,04	m ³
PODKLADNÍ BETON POD DLAŽBOU	C 20/25-XF3	1,54	m ³
BETONOVÝ STABILIZAČNÍ PŘÁH	C 20/25-XF3	0,50	m ³
OBETONÁVKA ŽB TROUBY	C 20/25-X0	1,40	m ³

VYTYČOVAČÍ BODY:

ČÍSLO BODU	Y[m]	X[m]	POZNÁMKA:
1	578812,20	1062814,80	výška dna trouby na vtoku
2	578816,31	1062823,61	výška dna trouby na výtoku



C
PDPS

PROJEKTOVÁ DOKUMENTACE PRO PROVÁDĚNÍ STAVBY

OPRAVA SILNICE JE SPOLUFINANCOVÁNA
ZE STÁTNÍHO FONDU DOPRAVNÍ INFRASTRUKTURY

PARDUBICKÝ KRAJ
KOMENSKÉHO NÁMĚSTÍ 125
530 02 PARDUBICE
IČO 708 92 822

Razítko, datum, podpis:

SÚS PARDUBICKÉHO KRAJE
DOUBRAVICE 98
533 53 PARDUBICE
IČO 000 85 031

Razítko, datum, podpis:

KRESLIL:	JAN VAJS			IDProjekt s.r.o.	
ZPRACOVAL:	JAN VAJS			Inženýring a projekce dopravních staveb	
TECHNICKÁ KONTROLA:	FRANTIŠEK WAYRAUCH			Júneva 1028, 517 41 Kostelec nad Orlicí	
ZODPOVĚDNÝ PROJEKTANT:	ING. PAVEL MATYS			tel. 494 544 554 www.idprojekt.cz	
HLAVNÍ PROJEKTANT:	ING. PAVEL MATYS			IČO 024 97 247 DIČ CZ02497247	
KRAJ:	PARDUBICKÝ	OKRES:	ÚSTÍ NAD ORLÍČÍ	OBEČ:	KRÁLÍČY
INVESTOR:	PARDUBICKÝ KRAJ, SÚS PARDUBICKÉHO KRAJE, DOUBRAVICE 98, 533 53 PARDUBICE				
AKCE:	OPRAVA SILNICE III/31224 KRÁLÍČY - PROSTŘEDNÍ LIPKA, ETAPA 2 - PROSTŘEDNÍ LIPKA			STUPEŇ:	PDPS
OBJEKT:	SO 150 - SILNIČNÍ PROPUSTKY			ZAK. ČÍSLO:	0122
				ARCHIVNÍ ČÍSLO:	2016-017-0122
OBSAH:	SITUACE A ŘEZY - SILNIČNÍ PROPUSTEK km 0,913 31 - 0,923 04			DATUM:	X / 2017
				FORMÁT:	A4
				MĚŘÍTKO:	1:50
				ČÍSLO SOUPRAVY:	ČÍSLO PŘÍLOHY:
					C. 3. 5. 2.