C.2.2.4 SITUACE
M 1:250

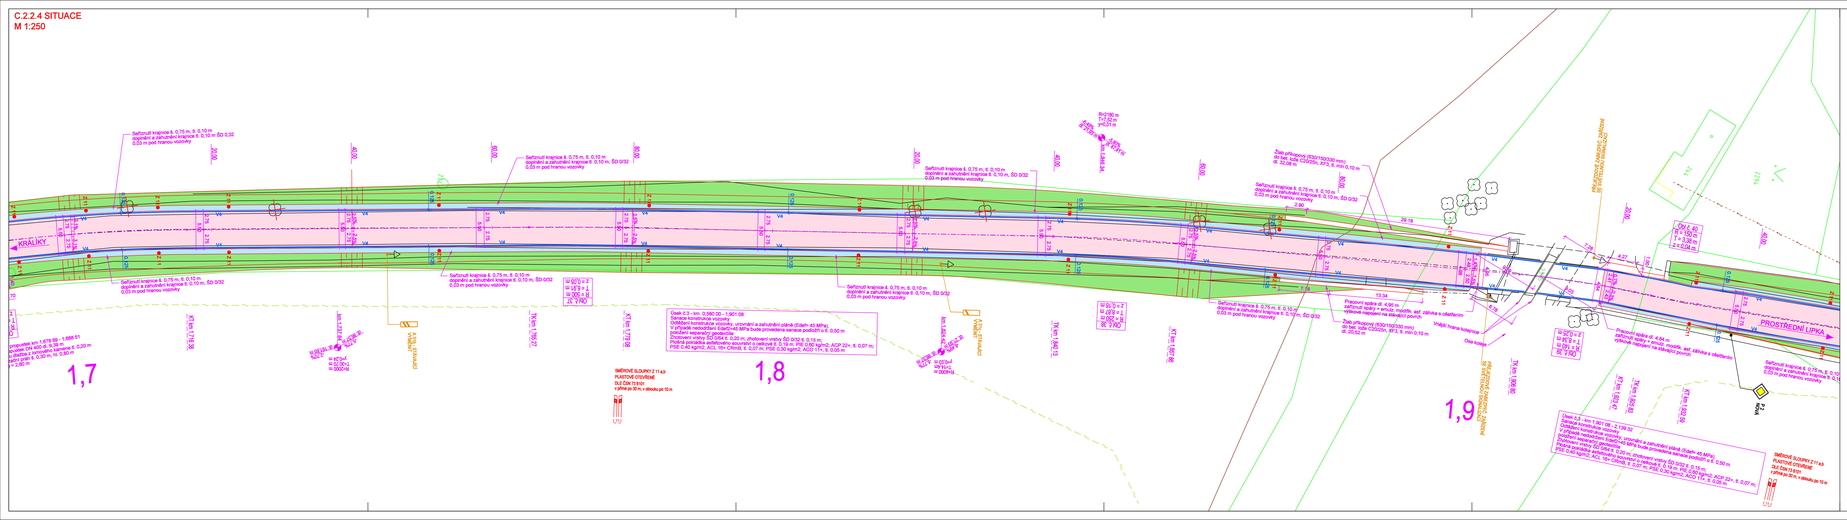

LEGENDA

KATASTR NEMOVITOSTÍ, POLOHOPIS
- HRANICE PARCEL DLE KN
- PARCELNÍ ČÍSLA DLE KN
- POLOHOPIS
- PRVKY POLOHOPISU

INŽENÝRSKÉ SÍTĚ - STÁVAJÍCÍ
- PODZEMNÍ VEDENÍ NN DO 1 kV V MAJETKU ČEZ DISTRIBUCE, A.S.
- NADZEMNÍ VEDENÍ NN DO 1 kV V MAJETKU ČEZ DISTRIBUCE, A.S.
- NADZEMNÍ VEDENÍ VN DO 35 kV V MAJETKU ČEZ DISTRIBUCE, A.S.
- VEDENÍ STL PLYNOVODU V MAJETKU INNOGY, S.R.O.
- VEDENÍ NTL PLYNOVODU V MAJETKU INNOGY, S.R.O.
- VEDENÍ VEŘEJNÉHO VODOVODU
- VEDENÍ KANALIZACE
- SÍŤ ELEKTRONICKÉ KOMUNIKACE V MAJETKU CETIN, A.S.
- VEDENÍ VEŘEJNÉHO OSVĚTLENÍ
- NOVÁ DEŠŤOVÁ KANALIZACE
- PODZEMNÍ VEDENÍ ČD TELEMATIKA

PLOCHY
- OBRUSNÁ VRSTVA - ACO 11+
- STĚRKODRŤ - ŠD 0/32
- OHUMUSOVÁNÍ A OSETÍ TRAVNÍM SEMENEM

DOPRAVNÍ ZNAČENÍ
- STÁVAJÍCÍ SDZ
- NOVĚ NAVRŽENÉ SDZ
- NOVĚ NAVRŽENÉ VDZ

C
PDPS

KÓDOVACÍ SYSTÉM: ETRK
VÝŠKOVÝ DATUM: Bpv

PROJEKTOVÁ DOKUMENTACE PRO PROVÁDĚNÍ STAVBY

sfdi
OPRAVA SILNICE JE SPOLUFINANCOVÁNA ZE STÁTNÍHO FONDU DOPRAVNÍ INFRASTRUKTURY

PARDUBICKÝ KRAJ
KOMENSKÉHO NÁMĚSTÍ 125
530 02 PARDUBICE
IČO 708 92 822

Razítko, datum, podpis

Správa a údržba silnic Pardubického kraje

SÚS PARDUBICKÉHO KRAJE
DOUBRAVICE 98
533 53 PARDUBICE
IČO 000 85 031

Razítko, datum, podpis

KRESLIL:	JAN VAJS		
ZPRACOVAL:	JAN VAJS		
TECHNICKÁ KONTROLA:	FRANTIŠEK WYRWICH		
ODPOVĚDNÝ PROJEKTANT:	ING. PAVEL MATYS		
HLAVNÍ PROJEKTANT:	ING. PAVEL MATYS		
OBJ.: PARDUBICKÝ	OKRES: ČESKÁ LÍPA	OBEC: KRÁLÍKY	
INVESTOR: PARDUBICKÝ KRAJ, SÚS PARDUBICKÉHO KRAJE, DOUBRAVICE 98, 533 53 PARDUBICE			

IDProjekt s.r.o.
Inženýrská a projekční činnost ve stavbě
Jilovská 1628, 257 41 Kostelec nad Orlicí
tel.: 494 544 554 www.idprojekt.cz
IČO: 65041947 DIČ: CZ65041947

AKCE: OPRAVA SILNICE III/31224 KRÁLÍKY - PROSTŘEDNÍ LIPKA, ETAPA 2 - PROSTŘEDNÍ LIPKA

OBJEKT: SO 101 - KOMUNIKACE

OBSAH: SITUACE - DÍL 4

STUPEŇ:	PDPS
ZAK. ČÍSLO:	0122
ARCHIVNÍ ČÍSLO:	2018-017-0122
DATUM:	8/2017
FORMÁT:	7 x A4
MĚŘÍTKO:	1:250
ČÍSLO DOPISNÝ:	ČÍSLO PŘÍLOHY: C. 2. 2. 4.