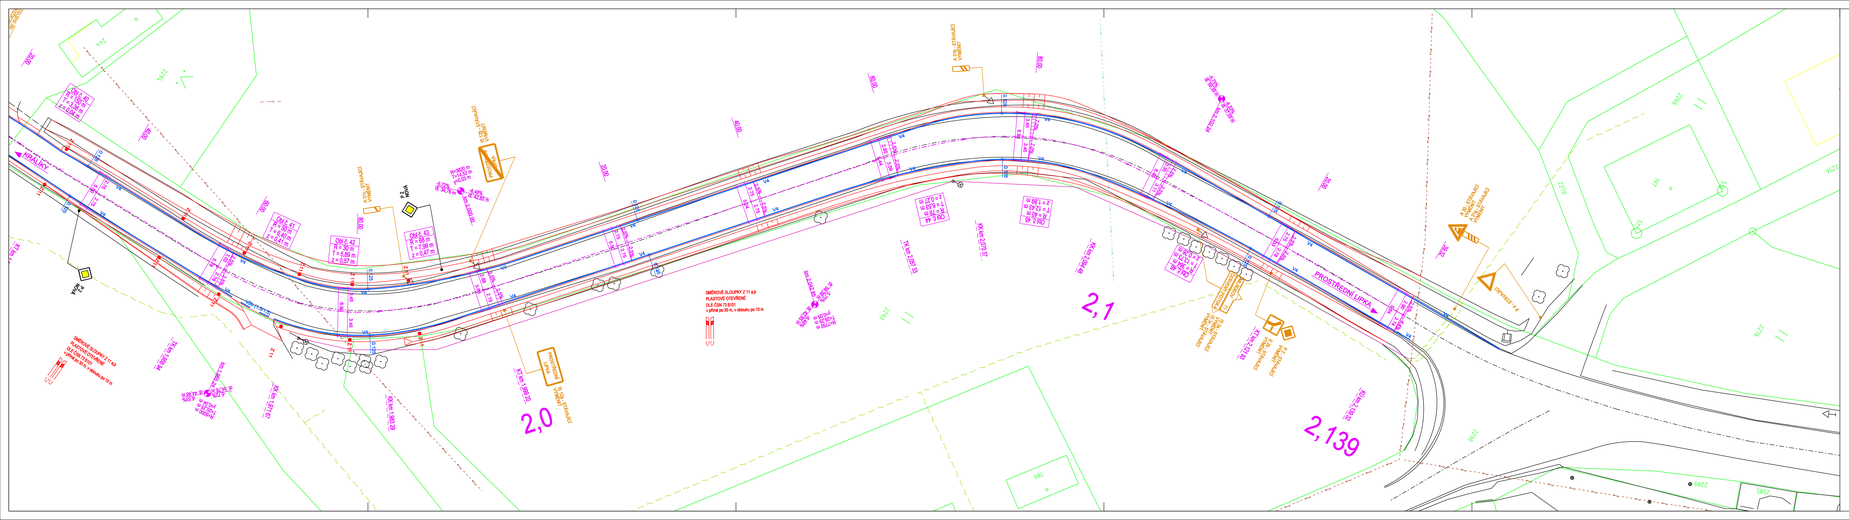

LEGENDA

KATASTR NEMOVITOSTÍ, POLOHOPIS

- HRANICE PARCEL DLE KN
- PARCELNÍ ČÍSLA DLE KN
- POLOHOPIS
- PRVKY POLOHOPISU

DOPRAVNÍ ZNAČENÍ

- STÁVAJÍCÍ SDZ
- NOVĚ NAVRŽENÉ SDZ
- NOVĚ NAVRŽENÉ VDZ

SOUŘADNICOVÝ SYSTÉM: S-JTSK
VÝŠKOVÝ SYSTÉM: Bpv

C PDPS

PROJEKTOVÁ DOKUMENTACE PRO PROVÁDĚNÍ STAVBY

sfdi — OPRAVA SILNICE JE SPOLUFINANCOVÁNA ZE STÁTNÍHO FONDU DOPRAVNÍ INFRASTRUKTURY

PARDUBICKÝ KRAJ
KOMENSKÉHO NÁMĚSTÍ 125
530 02 PARDUBICE
IČO 708 92 822

Razítko, datum, podpis

Správa a údržba silnic Pardubického kraje

SÚS PARDUBICKÉHO KRAJE
DOUBRAVICE 98
533 53 PARDUBICE
IČO 000 85 031

Razítko, datum, podpis

VYPRACOVAL:	JAN VAJS		
ZPRACOVAL:	JAN VAJS		
TECHNICKÁ KONTROLA:	FRANTIŠEK WITRAVEN		
ZODPOVĚDNÝ PROJEKTANT:	ING. PAVEL MATYS		
HLAVNÍ PROJEKTANT:	ING. PAVEL MATYS		
RESU	PARDUBICKÝ	OKRES: ÚSTÍ NAD ORLICÍ	OBEC: KRÁLÍKY
INVESTOR: PARDUBICKÝ KRAJ, SÚS PARDUBICKÉHO KRAJE, DOUBRAVICE 98, 533 53 PARDUBICE			

IDProjekt s.r.o.
Inženýrská a projekční činnost ve stavbě
Jilemnického 1928, 517 41 Kostelec nad Orlicí
tel.: 494 544 354 www.idprojekt.cz
IČO: 65041347 DIČ: CZ65041347

STUPEŇ:	PDPS
ZAK. ČÍSLO:	0122
ARCHIVNÍ ČÍSLO:	2018-017-0122
DATUM:	3/2018
FORMÁT:	7 x A4
MĚŘÍTKO:	1:250
ČÍSLO DOPRAVY:	ČÍSLO PŘÍLOHY: C. 2. 6. 5.

AKCE:
OPRAVA SILNICE III/31224 KRÁLÍKY - PROSTŘEDNÍ LIPKA, ETAPA 2 - PROSTŘEDNÍ LIPKA

OBJEKT: SO 101 - KOMUNIKACE

OBSAH:
DOPRAVNÍ ZNAČENÍ - DÍL 5