KOORDINAČNÍ SITUACE – DÍL 1.
1:500

LEGENDA STÁVAJÍCÍ STAV :

- HRANY PLOCH, BUDOV, ROZHRANÍ POVRCHŮ, KULTUR ATD.
- ZAMĚŘENÉ BUDOVY
- HRANICE KATASTRU
- OR. ZÁKRES DLE KN
- 146/15 ČÍSLA POZEMKŮ DLE KN

LEGENDA STÁVAJÍCÍCH INŽENÝRSKÝCH SÍTÍ:

- PODZEMNÍ SDĚLOVACÍ VEDENÍ – CETIN a.s. – ZAMĚŘENÝ PRŮBĚH METALICKÉHO KABELU
- NADZEMNÍ SDĚLOVACÍ VEDENÍ – CETIN a.s.
- PODZEMNÍ SDĚLOVACÍ VEDENÍ – CETIN a.s. – NEPROVOZOVANÉ SÍTĚ
- PODZEMNÍ SDĚLOVACÍ VEDENÍ – CETIN a.s. – NEZAMĚŘENÝ PRŮBĚH METALICKÉHO KABELU
- ELEKTRICKÉ VEDENÍ NN NADZEMNÍ – ČEZ DISTRIBUCE a.s.
- ELEKTRICKÉ VEDENÍ NN PODZEMNÍ – ČEZ DISTRIBUCE a.s.
- PODZEMNÍ SDĚLOVACÍ VEDENÍ – KABELOVÁ TELEVIZE CZ s.r.o.
- VODOVOD – ORVOS ČESKÁ TŘEBOVÁ s.r.o.
- JEDNOTNÁ KANALIZACE – ORVOS ČESKÁ TŘEBOVÁ s.r.o.
- DEŠŤOVÁ KANALIZACE
- STL PLYNOVOD – RWE s.r.o.

LEGENDA NOVĚ NAVRŽENÝCH INŽENÝRSKÝCH SÍTÍ:

- DEŠŤOVÁ KANALIZACE – MĚSTO ČESKÁ TŘEBOVÁ
- VODOVOD – ORVOS ČESKÁ TŘEBOVÁ s.r.o.

MĚŘÍTKO:

1:500

m 5,0 10,0 15,0 20,0 25,0

PŘEHLEDNÁ SITUACE KLADU LISTŮ
1:4000

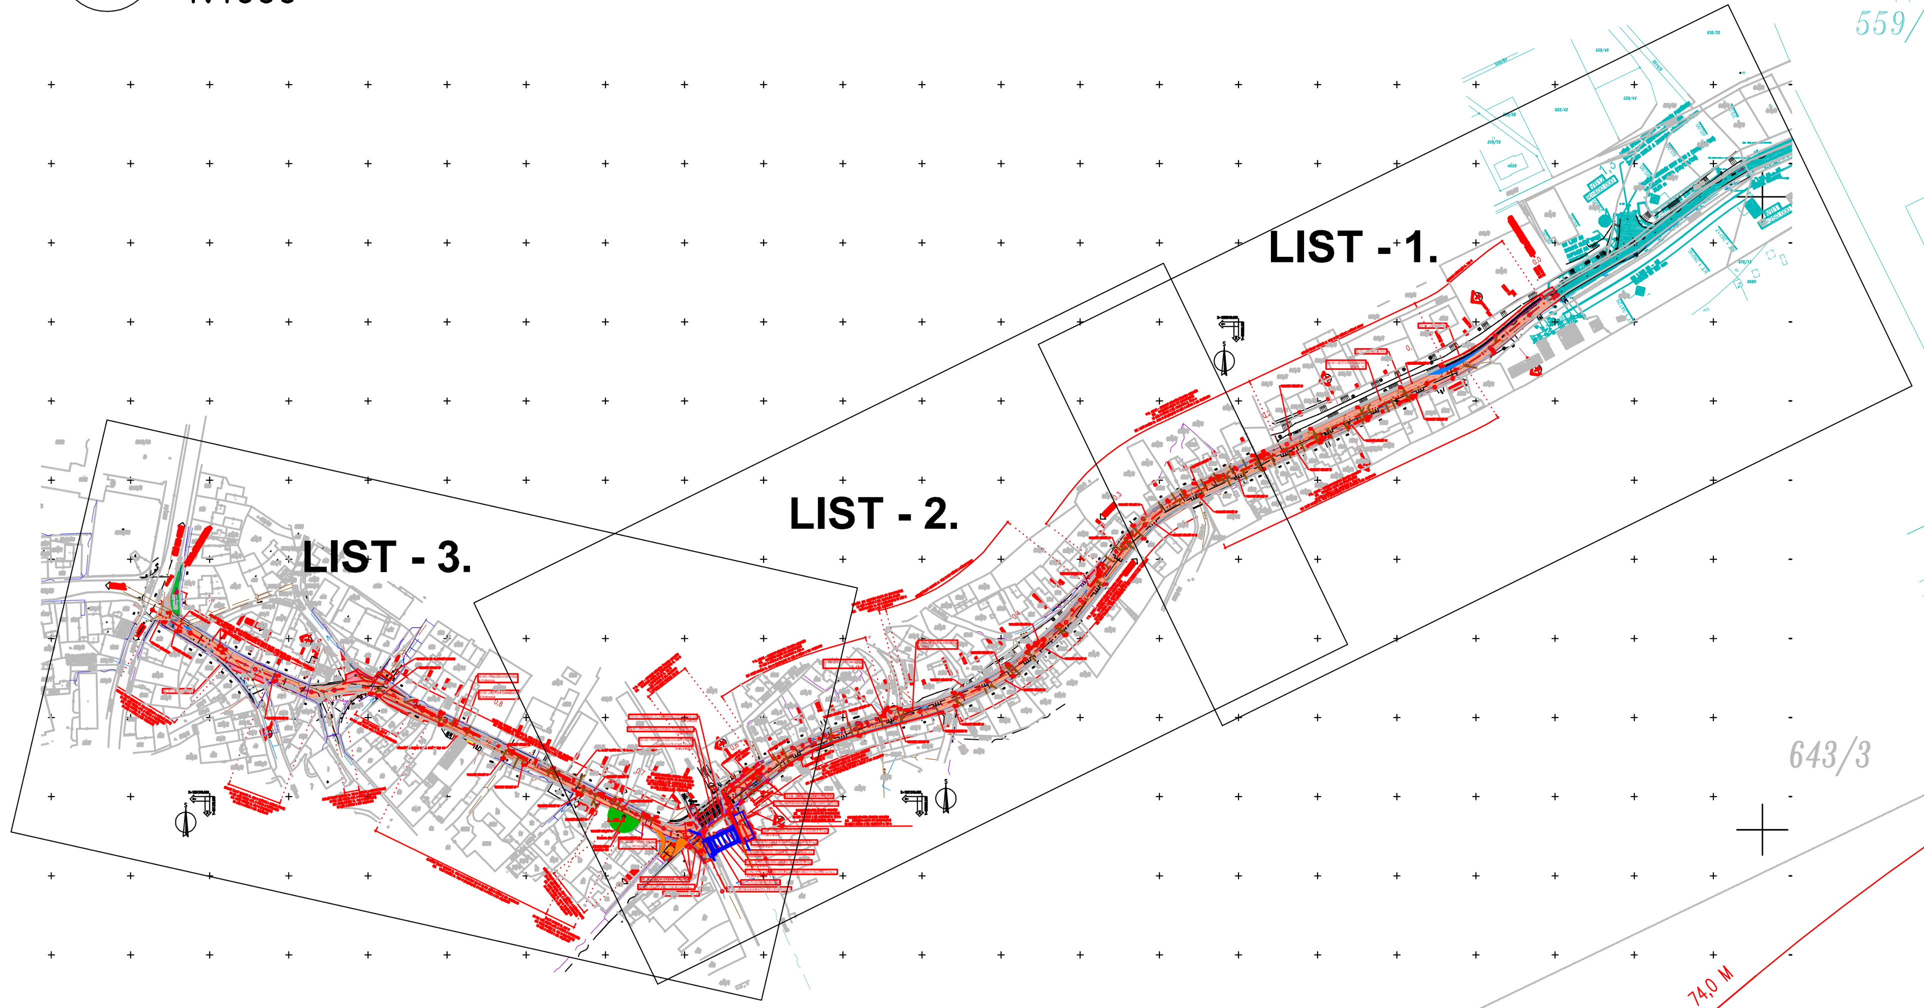

LIST - 1.

LEGENDA POVRCHŮ:

- KOMUNIKACE – KOMPLETNÍ NOVÁ KONSTRUKCE
- KOMUNIKACE – OBNOVA ŽIVIČNÉHO KRYTU – NAPOJENÍ NA STÁVAJÍCÍ STAV
- DLAŽBA ZE ŽULOVÝCH KOSTEK
- GABIONOVÁ ZEĎ
- OHUMUSOVÁNÍ PLOCH S OSETÍM TRAVNÍM SEMENEM

LEGENDA NOVÝ STAV:

- OSA KOMUNIKACE
- NOVĚ NAVRŽENÉ KONSTRUKCE
- ŘEZANÁ SPÁRA Š. 10 mm TL. 30 mm S ASF. ZÁLIVKOU
- ROZHRANÍ STAVEBNÍCH OBJEKTŮ
- UVX NOVÉ ULIČNÍ VPUSTI
- 7,00 KÓTY NAVRŽENÝCH ČÁSTÍ
- AKCE – OPRAVA SILNICE III/31512 ČESKÁ TŘEBOVÁ – SKUHROV

LEGENDA VODOROVNÉHO DOPRAVNÍHO ZNAČENÍ

- V1a–PODÉLNÁ ČÁRA SOUVISLÁ Š. 125 mm
- V2a–PODÉLNÁ ČÁRA PŘERUŠOVANÁ 3/1,5 m Š. 125 mm
- V2b–PODÉLNÁ ČÁRA PŘERUŠOVANÁ 1,5/1,5 m Š. 250 mm
- V4–VODÍCÍ ČÁRA Š. 250 mm
- V4 0,5/0,5–VODÍCÍ ČÁRA PŘERUŠOVANÁ Š. 250 mm
- V13a–ŠIKMÉ ROVNOBĚŽNÉ ČÁRY

SEZNAM STAVEBNÍCH OBJEKTŮ:

SO 121 – SILNICE III/31512
SO 122 – MÍSTNÍ KOMUNIKACE A ZPEVNĚNÉ PLOCHY
SO 134 – OBNOVA CHODNÍKŮ PRO PĚŠÍ
SO 170 – MOSTNÍ PROVIZORIUM
SO 181 – PŘECHODNÉ DOPRAVNÍ ZNAČENÍ
SO 201 – MOST EV.Č. 31512–1
SO 251 – OPĚRNÁ ZEĎ
SO 301 – DEŠŤOVÁ KANALIZACE ul. Podbranská
SO 431 – PŘELOŽKA EL. VEDENÍ NN – ČEZ Distribuce, a.s.– PŘÍPRAVU A REALIZACI ZAJIŠŤUJE ČEZ a.s. !!!
SO 432 – PŘELOŽKA EL. VEDENÍ VO–Eko Bi s.r.o
SO 451 – PŘELOŽKA SDĚLOVACÍHO VEDENÍ–CETIN a.s.
SO 452 – PŘELOŽKA SDĚLOVACÍHO VEDENÍ–KABELOVÁ TELEVIZE CZ s.r.o.
SO 302 – DEŠŤOVÁ KANALIZACE ul. Lidická
SO 303 – PŘELOŽKA VODOVODU ul. Podbranská
SO 304 – PŘELOŽKA VODOVODU ul. Lidická

B.
DSP+PDPS

SOUŘADNICOVÝ SYSTÉM: S–JTSK
VÝŠKOVÝ SYSTÉM: BpV

KRESLIL:	MILOŠ BEDNÁŘ, DIS.		MDS PROJEKT FÖRSTEROVA 175, 566 01 VYSOKÉ MÝTO EMAIL: MDS@MDSPROJEKT.CZ
ZPRACOVAL:	MILOŠ BEDNÁŘ, DIS.		
TECHNICKÁ KONTROLA:	ING. JAN BURSA		
ZODPOVĚDNÝ PROJEKTANT:	ING. JAN BURSA		
HLAVNÍ PROJEKTANT:	ING. JAN BURSA		
KRAJ: PARDUBICKÝ	OKRES: ÚSTÍ NAD ORLICÍ	OBEC: ČESKÁ TŘEBOVÁ	STUPEŇ: DSP+PDPS
INVESTOR: PARDUBICKÝ KRAJ, KOMENSKÉHO NÁMĚSTÍ 125, 532 11 PARDUBICE			ZAK.ČÍSLO: 1303–16–3
AKCE: REKONSTRUKCE SILNICE III/31512 ČESKÁ TŘEBOVÁ–PRŮTAH			ARCHIVNÍ ČÍSLO: 1303
			DATUM: 11/2017
			FORMÁT: 8 A4
OBJEKT: B. SOUHRNNÉ ŘEŠENÍ STAVBY			MĚŘÍTKO: 1:500
OBSAH: KOORDINAČNÍ SITUACE – DÍL 1.			ČÍSLO SOUPRAVY: / ČÍSLO PŘÍLOHY: B.3.1.