KOORDINAČNÍ SITUACE – DÍL 2.
1:500

PŘEHLEDNÁ SITUACE KLADU LISTŮ
1:4000

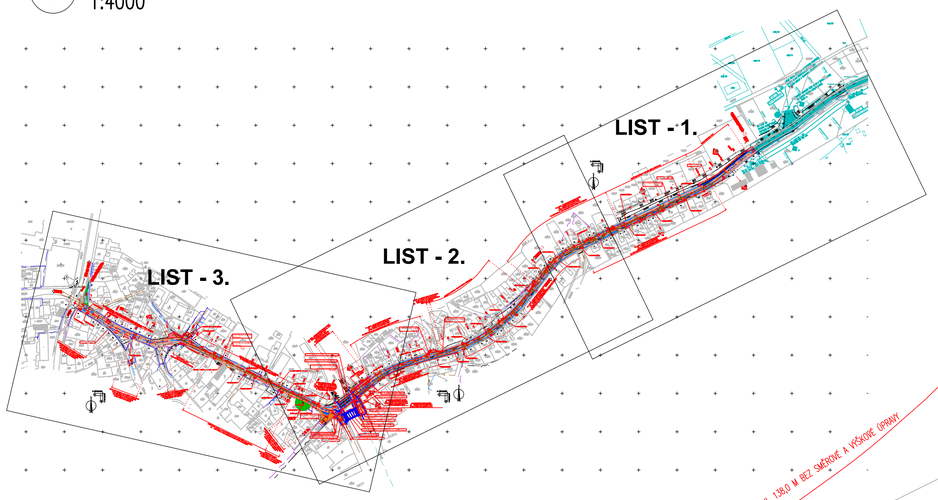

LEGENDA STÁVAJÍCÍ STAV :

- HRANY PLOCH, BUDOV, ROZHRANÍ POVRCHŮ, KULTUR ATD.
- ZAMĚŘENÉ BUDOVY
- HRANICE KATASTRU
- OR. ZÁKRES DLE KN
- 146/15 ČÍSLA POZEMKŮ DLE KN

LEGENDA STÁVAJÍCÍCH INŽENÝRSKÝCH SÍTÍ:

- PODZEMNÍ SDĚLOVACÍ VEDENÍ – CETIN a.s. – ZAMĚŘENÝ PRŮBĚH METALICKÉHO KABELU
- NADZEMNÍ SDĚLOVACÍ VEDENÍ – CETIN a.s.
- PODZEMNÍ SDĚLOVACÍ VEDENÍ – CETIN a.s. – NEPROVOZOVANÉ SÍTĚ
- PODZEMNÍ SDĚLOVACÍ VEDENÍ – CETIN a.s. – NEZAMĚŘENÝ PRŮBĚH METALICKÉHO KABELU
- ELEKTRICKÉ VEDENÍ NN NADZEMNÍ – ČEZ DISTRIBUCE a.s.
- ELEKTRICKÉ VEDENÍ NN PODZEMNÍ – ČEZ DISTRIBUCE a.s.
- PODZEMNÍ SDĚLOVACÍ VEDENÍ – KABELOVÁ TELEVIZE CZ s.r.o.
- VODOVOD – ORVOS ČESKÁ TŘEBOVÁ s.r.o.
- JEDNOTNÁ KANALIZACE – ORVOS ČESKÁ TŘEBOVÁ s.r.o.
- DEŠŤOVÁ KANALIZACE
- STL PLYNOVOD – RWE s.r.o.

LEGENDA NOVĚ NAVRŽENÝCH INŽENÝRSKÝCH SÍTÍ:

- PODZEMNÍ SDĚLOVACÍ VEDENÍ – CETIN a.s.
- ELEKTRICKÉ VEDENÍ NN PODZEMNÍ – ČEZ DISTRIBUCE a.s.
- PODZEMNÍ SDĚLOVACÍ VEDENÍ – KABELOVÁ TELEVIZE CZ s.r.o.
- DEŠŤOVÁ KANALIZACE – MĚSTO ČESKÁ TŘEBOVÁ
- VODOVOD – ORVOS ČESKÁ TŘEBOVÁ s.r.o.

MĚŘÍTKO:

1:500

m 5,0 10,0 15,0 20,0 25,0

LIST - 2.

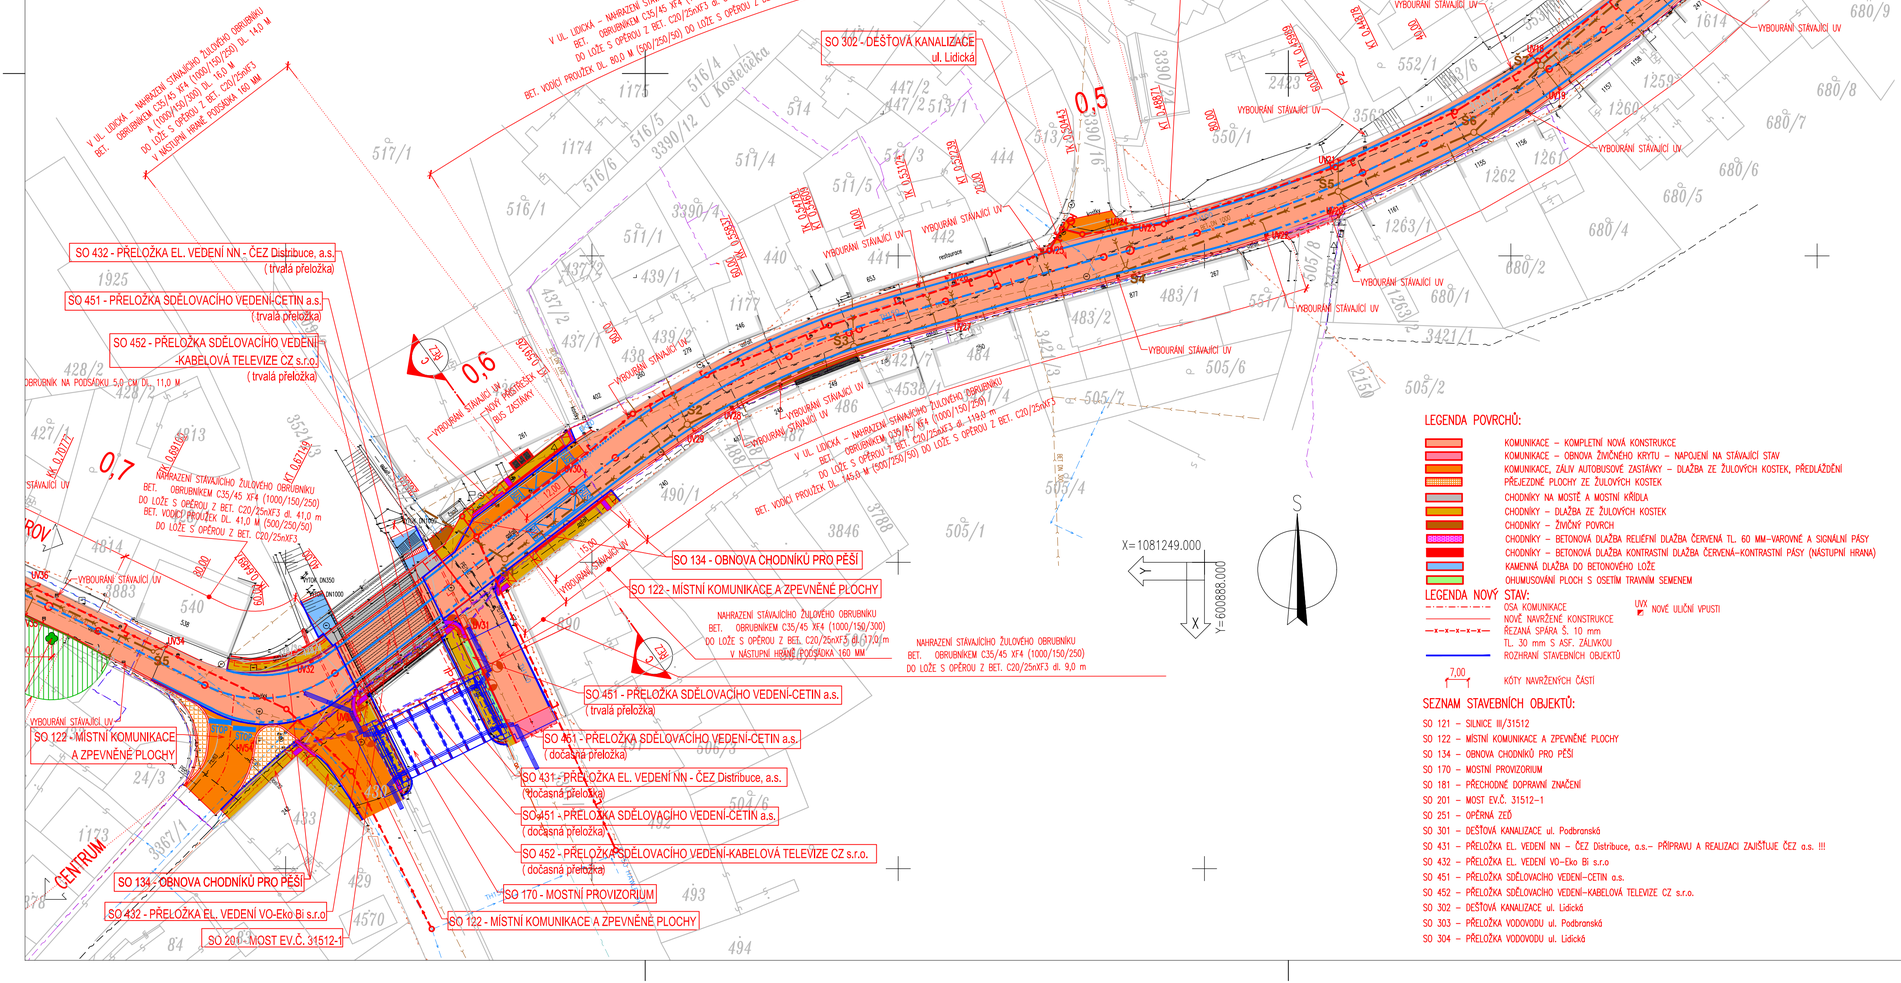

LEGENDA POVRCHŮ:

- KOMUNIKACE – KOMPLETNÍ NOVÁ KONSTRUKCE
- KOMUNIKACE – OBNOVA ŽIVIČNÉHO KRYTU – NAPOJENÍ NA STÁVAJÍCÍ STAV
- KOMUNIKACE, ZÁLIV AUTOBUSOVÉ ZASTÁVKY – DLAŽBA ZE ŽULOVÝCH KOSTEK, PŘEDLÁŽDĚNÍ PŘEJEZDNÉ PLOCHY ZE ŽULOVÝCH KOSTEK
- CHODNÍKY NA MOSTĚ A MOSTNÍ KŘÍDLA
- CHODNÍKY – DLAŽBA ZE ŽULOVÝCH KOSTEK
- CHODNÍKY – ŽIVIČNÝ POVRCH
- CHODNÍKY – BETONOVÁ DLAŽBA RELIÉFNÍ DLAŽBA ČERVENÁ TL. 60 MM–VAROVNÉ A SIGNÁLNÍ PÁSY
- CHODNÍKY – BETONOVÁ DLAŽBA KONTRASTNÍ DLAŽBA ČERVENÁ–KONTRASTNÍ PÁSY (NASTUPNÍ HRANA)
- KAMENNÁ DLAŽBA DO BETONOVÉHO LOŽE
- OHUMUSOVÁNÍ PLOCH S OSETÍM TRAVNÍM SEMENEM

LEGENDA NOVÝ STAV:

- OSA KOMUNIKACE
- NOVÉ NAVRŽENÉ KONSTRUKCE
- ŘEZANÁ SPÁRA Š. 10 mm TL. 30 mm S ASF. ZÁLIVKOU
- ROZHRANÍ STAVEBNÍCH OBJEKTŮ
- UVX NOVÉ ULIČNÍ VPUSTI
- 7,00 KÓTY NAVRŽENÝCH ČÁSTÍ

SEZNAM STAVEBNÍCH OBJEKTŮ:

- SO 121 – SILNICE III/31512
- SO 122 – MÍSTNÍ KOMUNIKACE A ZPEVNĚNÉ PLOCHY
- SO 134 – OBNOVA CHODNÍKŮ PRO PĚŠÍ
- SO 170 – MOSTNÍ PROVIZORIUM
- SO 181 – PŘECHODNÉ DOPRAVNÍ ZNAČENÍ
- SO 201 – MOST EV.Č. 31512–1
- SO 251 – OPĚRNÁ ZEĎ
- SO 301 – DEŠŤOVÁ KANALIZACE ul. Podbranská
- SO 431 – PŘELOŽKA EL. VEDENÍ NN – ČEZ Distribuce, a.s.– PŘÍPRAVU A REALIZACI ZAJIŠŤUJE ČEZ a.s. !!!
- SO 432 – PŘELOŽKA EL. VEDENÍ VO–Eko Bi s.r.o
- SO 451 – PŘELOŽKA SDĚLOVACÍHO VEDENÍ–CETIN a.s.
- SO 452 – PŘELOŽKA SDĚLOVACÍHO VEDENÍ–KABELOVÁ TELEVIZE CZ s.r.o.
- SO 302 – DEŠŤOVÁ KANALIZACE ul. Lidická
- SO 303 – PŘELOŽKA VODOVODU ul. Podbranská
- SO 304 – PŘELOŽKA VODOVODU ul. Lidická

LEGENDA VODOROVNÉHO DOPRAVNÍHO ZNAČENÍ

- V1a–PODÉLNÁ ČÁRA SOUVISLÁ Š. 125 mm
- V2a–PODÉLNÁ ČÁRA PŘERUŠOVANÁ 3/1,5 m Š. 125 mm
- V2b–PODÉLNÁ ČÁRA PŘERUŠOVANÁ 1,5/1,5 m Š. 250 mm
- V4–VODÍCÍ ČÁRA Š. 250 mm
- V4 0,5/0,5–VODÍCÍ ČÁRA PŘERUŠOVANÁ Š. 250 mm
- V5–PŘÍČNÁ ČÁRA SOUVISLÁ Š. 500 mm
- V7–PŘECHOD PRO CHODCE
- V11a–ZASTÁVKA AUTOBUSU
- V9a–SMĚROVÉ ŠIPKY
- V15–NÁPIS NA VOZOVCE
- V12b–ZKŘÍŽENÉ ČÁRY
- V13a–ŠIKMÉ ROVNOBĚŽNÉ ČÁRY

B.
DSP+PDPS

SOUŘADNICOVÝ SYSTÉM: S–JTSK
VÝŠKOVÝ SYSTÉM: BpV

KRESLIL:	MILOŠ BEDNÁŘ, DiS.		
ZPRACOVAL:	MILOŠ BEDNÁŘ, DiS.		
TECHNICKÁ KONTROLA:	ING. JAN BURSA		
ZODPOVĚDNÝ PROJEKTANT:	ING. JAN BURSA		
HLAVNÍ PROJEKTANT:	ING. JAN BURSA		
KRAJ: PARDUBICKÝ	OKRES: ÚSTÍ NAD ORLICÍ	OBEC: ČESKÁ TŘEBOVÁ	
INVESTOR: PARDUBICKÝ KRAJ, KOMENSKÉHO NÁMĚSTÍ 125, 532 11 PARDUBICE			

MDS PROJEKT
FÖRSTEROVA 175, 566 01 VYSOKÉ MÝTO
EMAIL: MDS@MDSPROJEKT.CZ

AKCE: REKONSTRUKCE SILNICE III/31512 ČESKÁ TŘEBOVÁ–PRŮTAH	
OBJEKT: B. SOUHRNNÉ ŘEŠENÍ STAVBY	
OBSAH: KOORDINAČNÍ SITUACE – DÍL 2.	ČÍSLO SOUPRAVY:
STUPEŇ:	DSP+PDPS
ZAK.ČÍSLO:	1303–16–3
ARCHIVNÍ ČÍSLO:	1303
DATUM:	11/2017
FORMÁT:	8 A4
MĚŘÍTKO:	1:500
ČÍSLO PŘÍLOHY:	B.3.2.