



VZOROVÉ ULOŽENÍ POTRUBÍ

a) V KOMUNIKACI SÚS

b) V CHODNÍKU

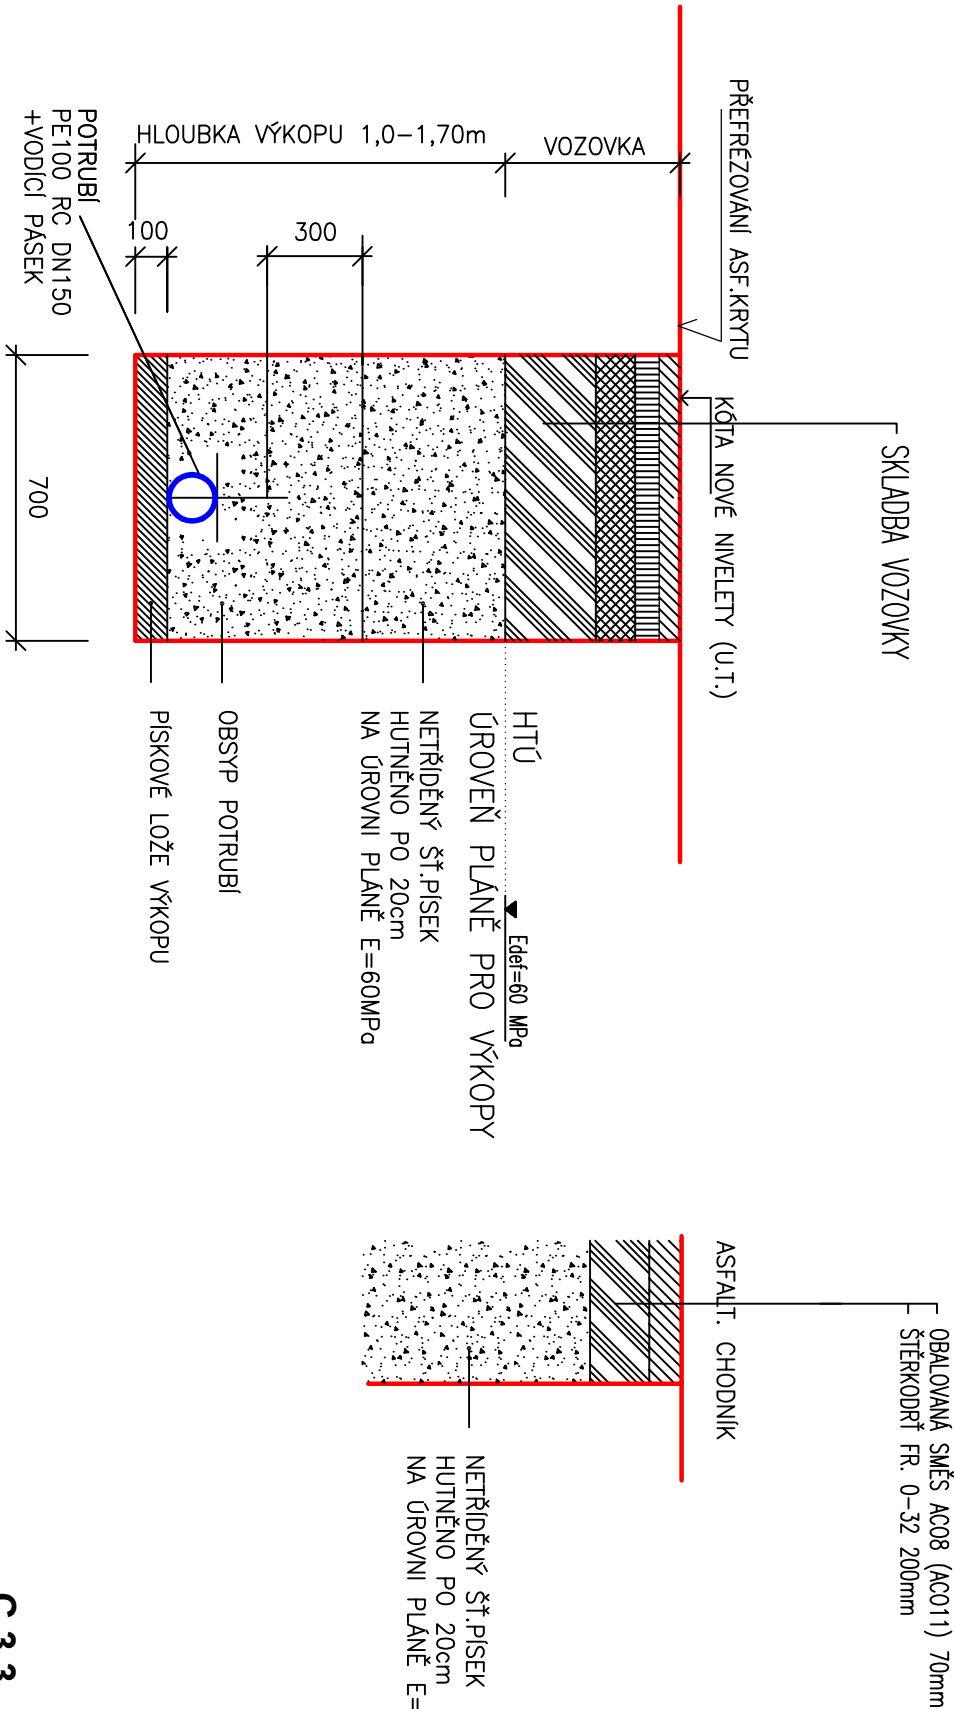

C.3.3. SO 303 - PŘELOŽKA VODOVODU UL. PODBRANSKÁ
D.3.4. SO 304 - PŘELOŽKA VODOVODU UL.LIDICKÁ

 KIP s.r.o. LITOMYŠL INŽENÝRSKÁ A PROJEKTOVÁ ČINNOST TOULOVCOVO NÁM.156,570 01 LITOMYŠL	VEDOUcí ZAKÁZKY: ING. JAN BURSA-MDS PROJEKT	
	ZODP.PROJEKTANT: JIŘÍ COUFAL	
	KONTROLOVAL: LUBOŠ BARTOŠ	
STUPEŇ: DSP + PDPS		
INVESTOR: PARDUBICKÝ KRAJ, KOMENSKÉHO NÁM.125	MÍSTO: LITOMYŠL	
STAVBA: REKONSTRUKCE SILNICE III/31512 ČESKÁ TREBOVÁ - PRŮTAH	PROFESÍ: VODOHOSPODÁŘSKÁ	
OBJEKT: SO 303, SO 304	ZAK.Č.:	DATAUM:
	2280-64	03/2017
VÝKRES:	MĚŘÍTKO:	Č. VÝKR.:
VZOROVÉ ULOŽENÍ VODOVODU		C.3.3,4. 13