PODÉLNÝ PROFIL KOMUNIKACE – VĚTEV A
1: 500/50

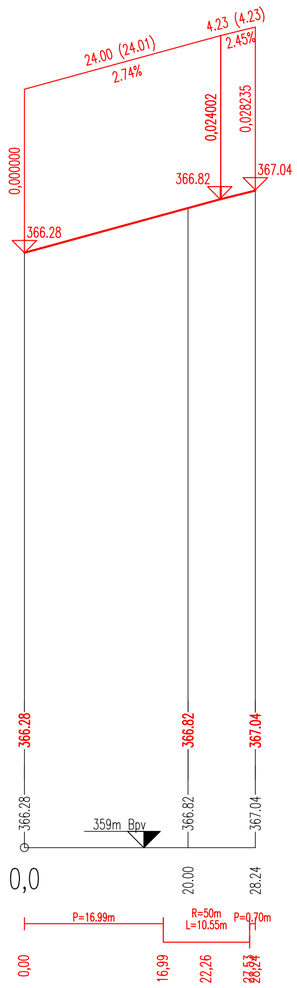

PODÉLNÝ PROFIL KOMUNIKACE – VĚTEV B
1: 500/50

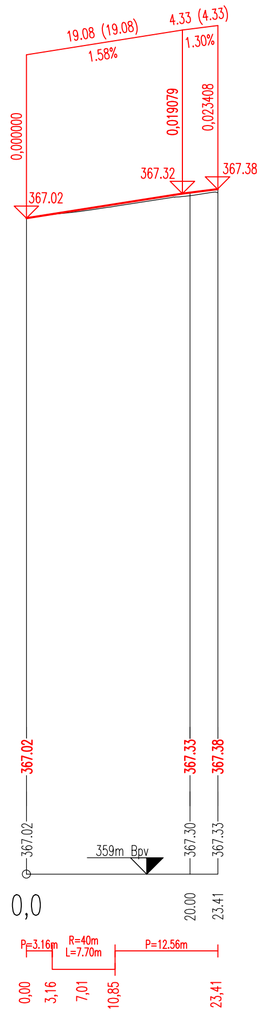

PODÉLNÝ PROFIL KOMUNIKACE – VĚTEV C
1: 500/50

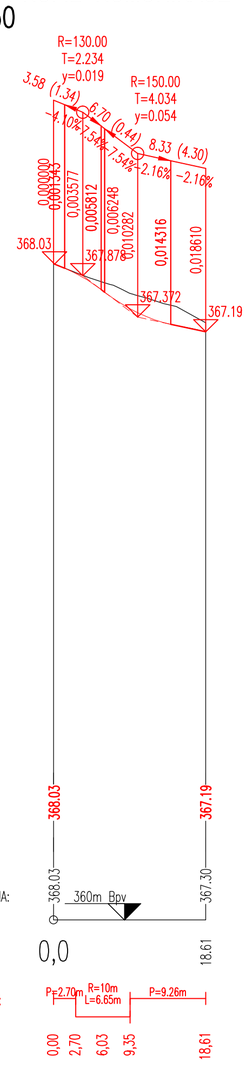

MĚŘÍTKO:

1:500

m 5,0 10,0 15,0 20,0 25,0

1:50

m 0,5 1,0 1,5 2,0 2,5

C.1.2. DSP+PDPS

SOUŘADNICOVÝ SYSTÉM: S-JTSK
VÝŠKOVÝ SYSTÉM: BpV

KRESLIL:	MILOŠ BEDNÁŘ, DiS.	
ZPRACOVAL:	MILOŠ BEDNÁŘ, DiS.	
TECHNICKÁ KONTROLA:	ING. JAN BURSA	
ZODPOVĚDNÝ PROJEKTANT:	ING. JAN BURSA	
HLAVNÍ PROJEKTANT:	ING. JAN BURSA	
KRAJ: PARDUBICKÝ	OKRES: ÚSTÍ NAD ORLICÍ	OBEC: ČESKÁ TŘEBOVÁ

MDS PROJEKT
FORSTEROVA 175, 566 01 VYSOKÉ MÝTO
EMAIL: MDS@MDSPROJEKT.CZ

INVESTOR: PARDUBICKÝ KRAJ, KOMENSKÉHO NÁMĚSTÍ 125, 532 11 PARDUBICE	
AKCE: REKONSTRUKCE SILNICE III/31512 ČESKÁ TŘEBOVÁ–PRŮTAH	STUPEŇ: DSP+PDPS
	ZAK.ČÍSLO: 1303-16-3
	ARCHIVNÍ ČÍSLO: 1303
	DATUM: 11/2017
	FORMÁT: 3 A4
OBJEKT: C.1.2. – SO 122 – MÍSTNÍ KOMUNIKACE A ZPEVNĚNÉ PLOCHY	MĚŘÍTKO: 1:500
OBSAH: PODÉLNÉ PROFILY KOMUNIKACÍ	ČÍSLO SOUPRAVY: / ČÍSLO PŘÍLOHY: C.1.2.4.

PODÉLNÝ PROFIL KOMUNIKACE – VĚTEV A 1: 500/50
PODÉLNÝ PROFIL KOMUNIKACE – VĚTEV B 1: 500/50
PODÉLNÝ PROFIL KOMUNIKACE – VĚTEV C 1: 500/50
MĚŘÍTKO: 1:500 m 5,0 10,0 15,0 20,0 25,0 1:50 m 0,5 1,0 1,5 2,0 2,5
C.1.2. DSP+PDPS

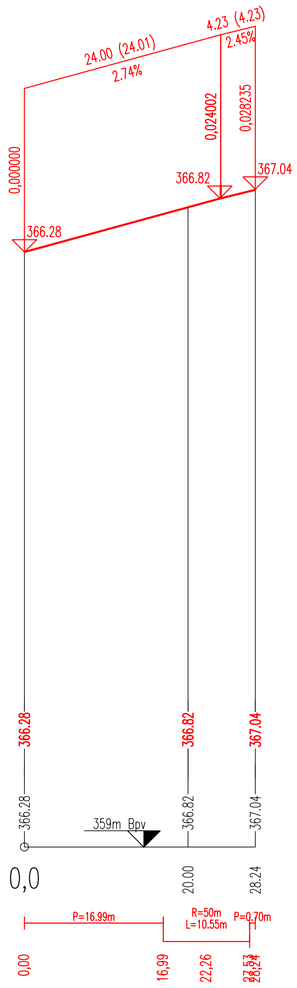

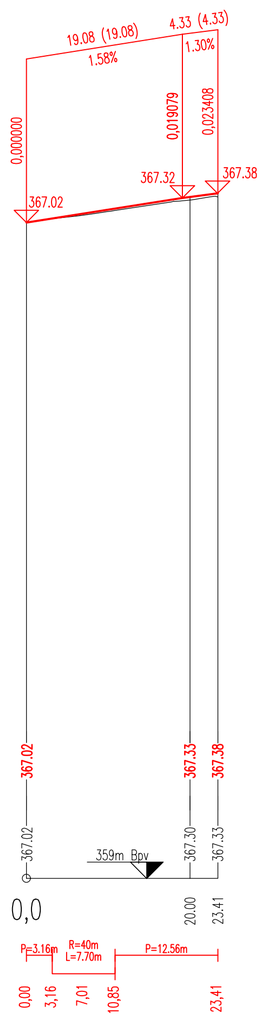

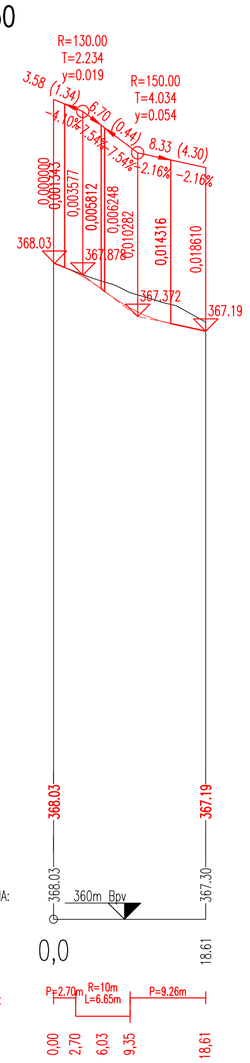

SOUŘADNICOVÝ SYSTÉM: S-JTSK
VÝŠKOVÝ SYSTÉM: BpV
KRESLIL: MILOŠ BEDNÁŘ, DiS.
ZPRACOVAL: MILOŠ BEDNÁŘ, DiS.
TECHNICKÁ KONTROLA: ING. JAN BURSA
ZODPOVĚDNÝ PROJEKTANT: ING. JAN BURSA
HLAVNÍ PROJEKTANT: ING. JAN BURSA
KRAJ: PARDUBICKÝ | OKRES: ÚSTÍ NAD ORLICÍ | OBEC: ČESKÁ TŘEBOVÁ
MDS PROJEKT
FORSTEROVA 175, 566 01 VYSOKÉ MÝTO
EMAIL: MDS@MDSPROJEKT.CZ
INVESTOR: PARDUBICKÝ KRAJ, KOMENSKÉHO NÁMĚSTÍ 125, 532 11 PARDUBICE
AKCE: REKONSTRUKCE SILNICE III/31512 ČESKÁ TŘEBOVÁ–PRŮTAH
OBJEKT: C.1.2. – SO 122 – MÍSTNÍ KOMUNIKACE A ZPEVNĚNÉ PLOCHY
OBSAH: PODÉLNÉ PROFILY KOMUNIKACÍ
STUPEŇ: DSP+PDPS
ZAK.ČÍSLO: 1303-16-3
ARCHIVNÍ ČÍSLO: 1303
DATUM: 11/2017
FORMÁT: 3 A4
MĚŘÍTKO: 1:500
ČÍSLO SOUPRAVY: / ČÍSLO PŘÍLOHY: C.1.2.4.