


VZOROVÉ ULOŽENÍ VODOVODU

KOMUNIKACE

ZELENÝ PÁS

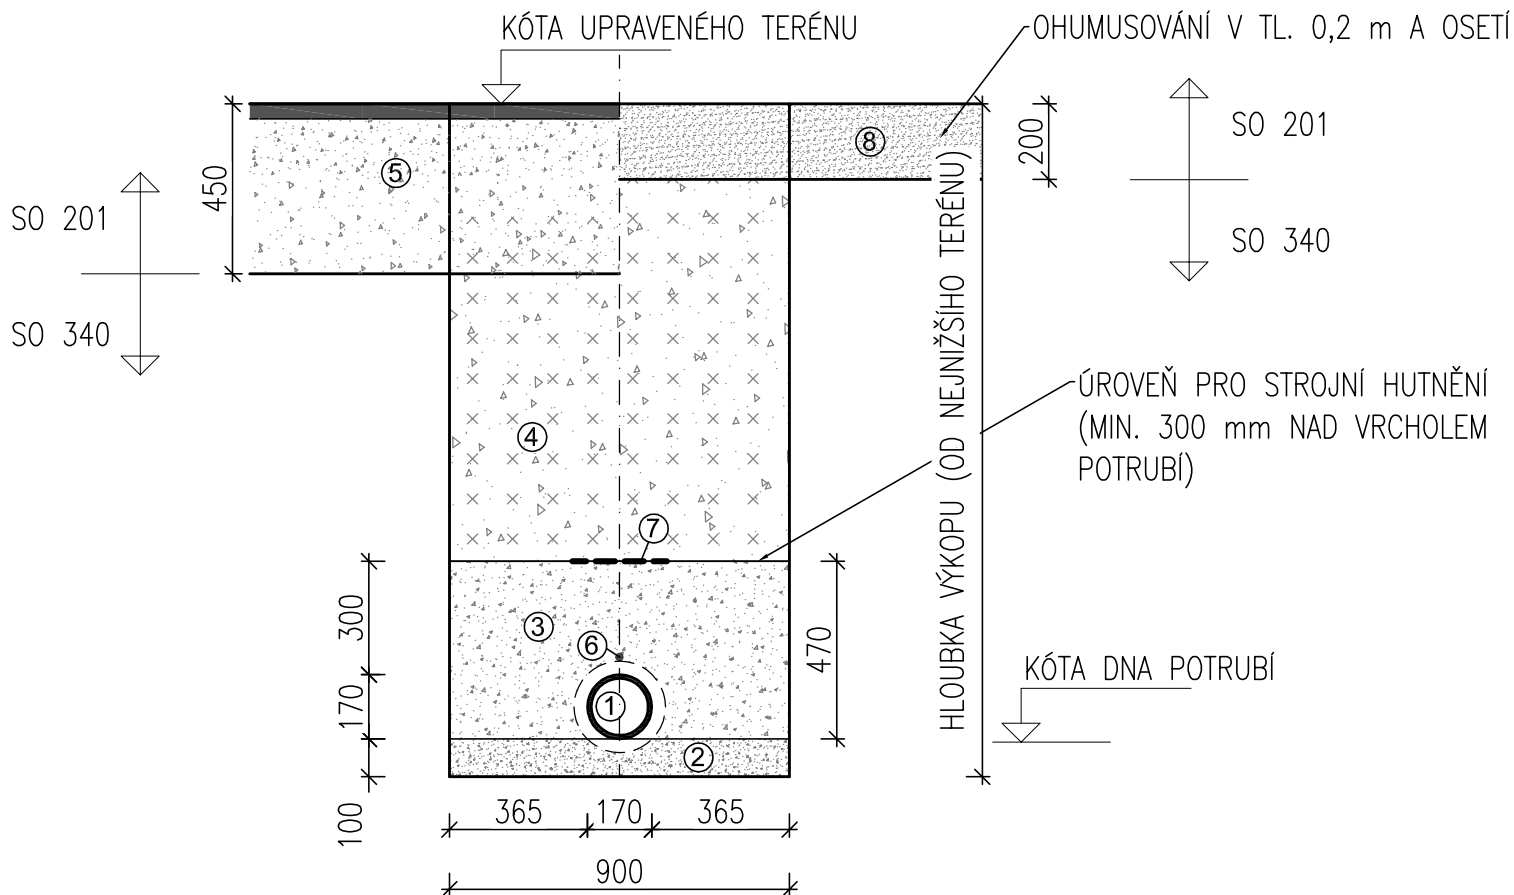


LEGENDA:

- ① POTRUBÍ TLT DN150
- ② ŠTĚRKOPÍSKOVÉ LOŽE FR 0-8 mm, TL. 0,1 m
- ③ OBSYP ZE ŠTĚRKOPÍSKU FR 0-8 mm, HUTNĚNO LEHKÝM HUTNÍCÍM STROJEM NA 95% PS
- ④ ZÁSYP ZE ŠTĚRKODRTI FR 0-32 mm, HUTNĚNO NA ID=0,85
- ⑤ KONSTRUKCE NAVRHOVANÉ VOZOVKY
- ⑥ IDENTIFIKAČNÍ VODIČ – CY 4 mm² (MIN. Ø 3 mm)
- ⑦ MODRO-BÍLÁ VÝSTRAŽNÁ FÓLIE, ŠÍŘKA MIN. 250 mm
- ⑧ ZELEŇ, OHUMUSOVÁNÍ

POZN.:

RÝHA BUDE PAŽENA, NAPŘ. ZÁKLADNÍM PAŽÍCÍM BOXEM VÝŠKY 2400 mm

NAVRHL/VYPRACOVAL: ING. LADISLAV ROUŠAR	ZODPOVĚDNÝ PROJEKTANT: ING. LADISLAV ROUŠAR	VEDOUČÍ PROJEKTANT: ING. LADISLAV ROUŠAR	TECHNICKÁ KONTROLA: ING. LADISLAV ROUŠAR	<div> VHRoušar</div> <div>VHRoušar, s.r.o. Radčice 24, 539 73 Skuteč IČ: 05968551, TEL.: 773 085 535</div>	
KRAJ: PARDUBICKÝ		KATASTR. ÚZEMÍ: BRNĚNEC			
INVESTOR: PARDUBICKÝ KRAJ KOMENSKÉHO NÁMĚSTÍ 125, 532 11 PARDUBICE				DATUM:	04/2019
AKCE: OBNOVA MOSTU EV. Č. 36311-2 BRNĚNEC NAD SVITAVOU				STUPEŇ:	DPS
				FORMÁT:	1xA4
VZOROVÉ ULOŽENÍ VODOVODU				MĚŘÍTKO:	ČÍSLO PŘÍLOHY:
				1:20	D.6.5.