
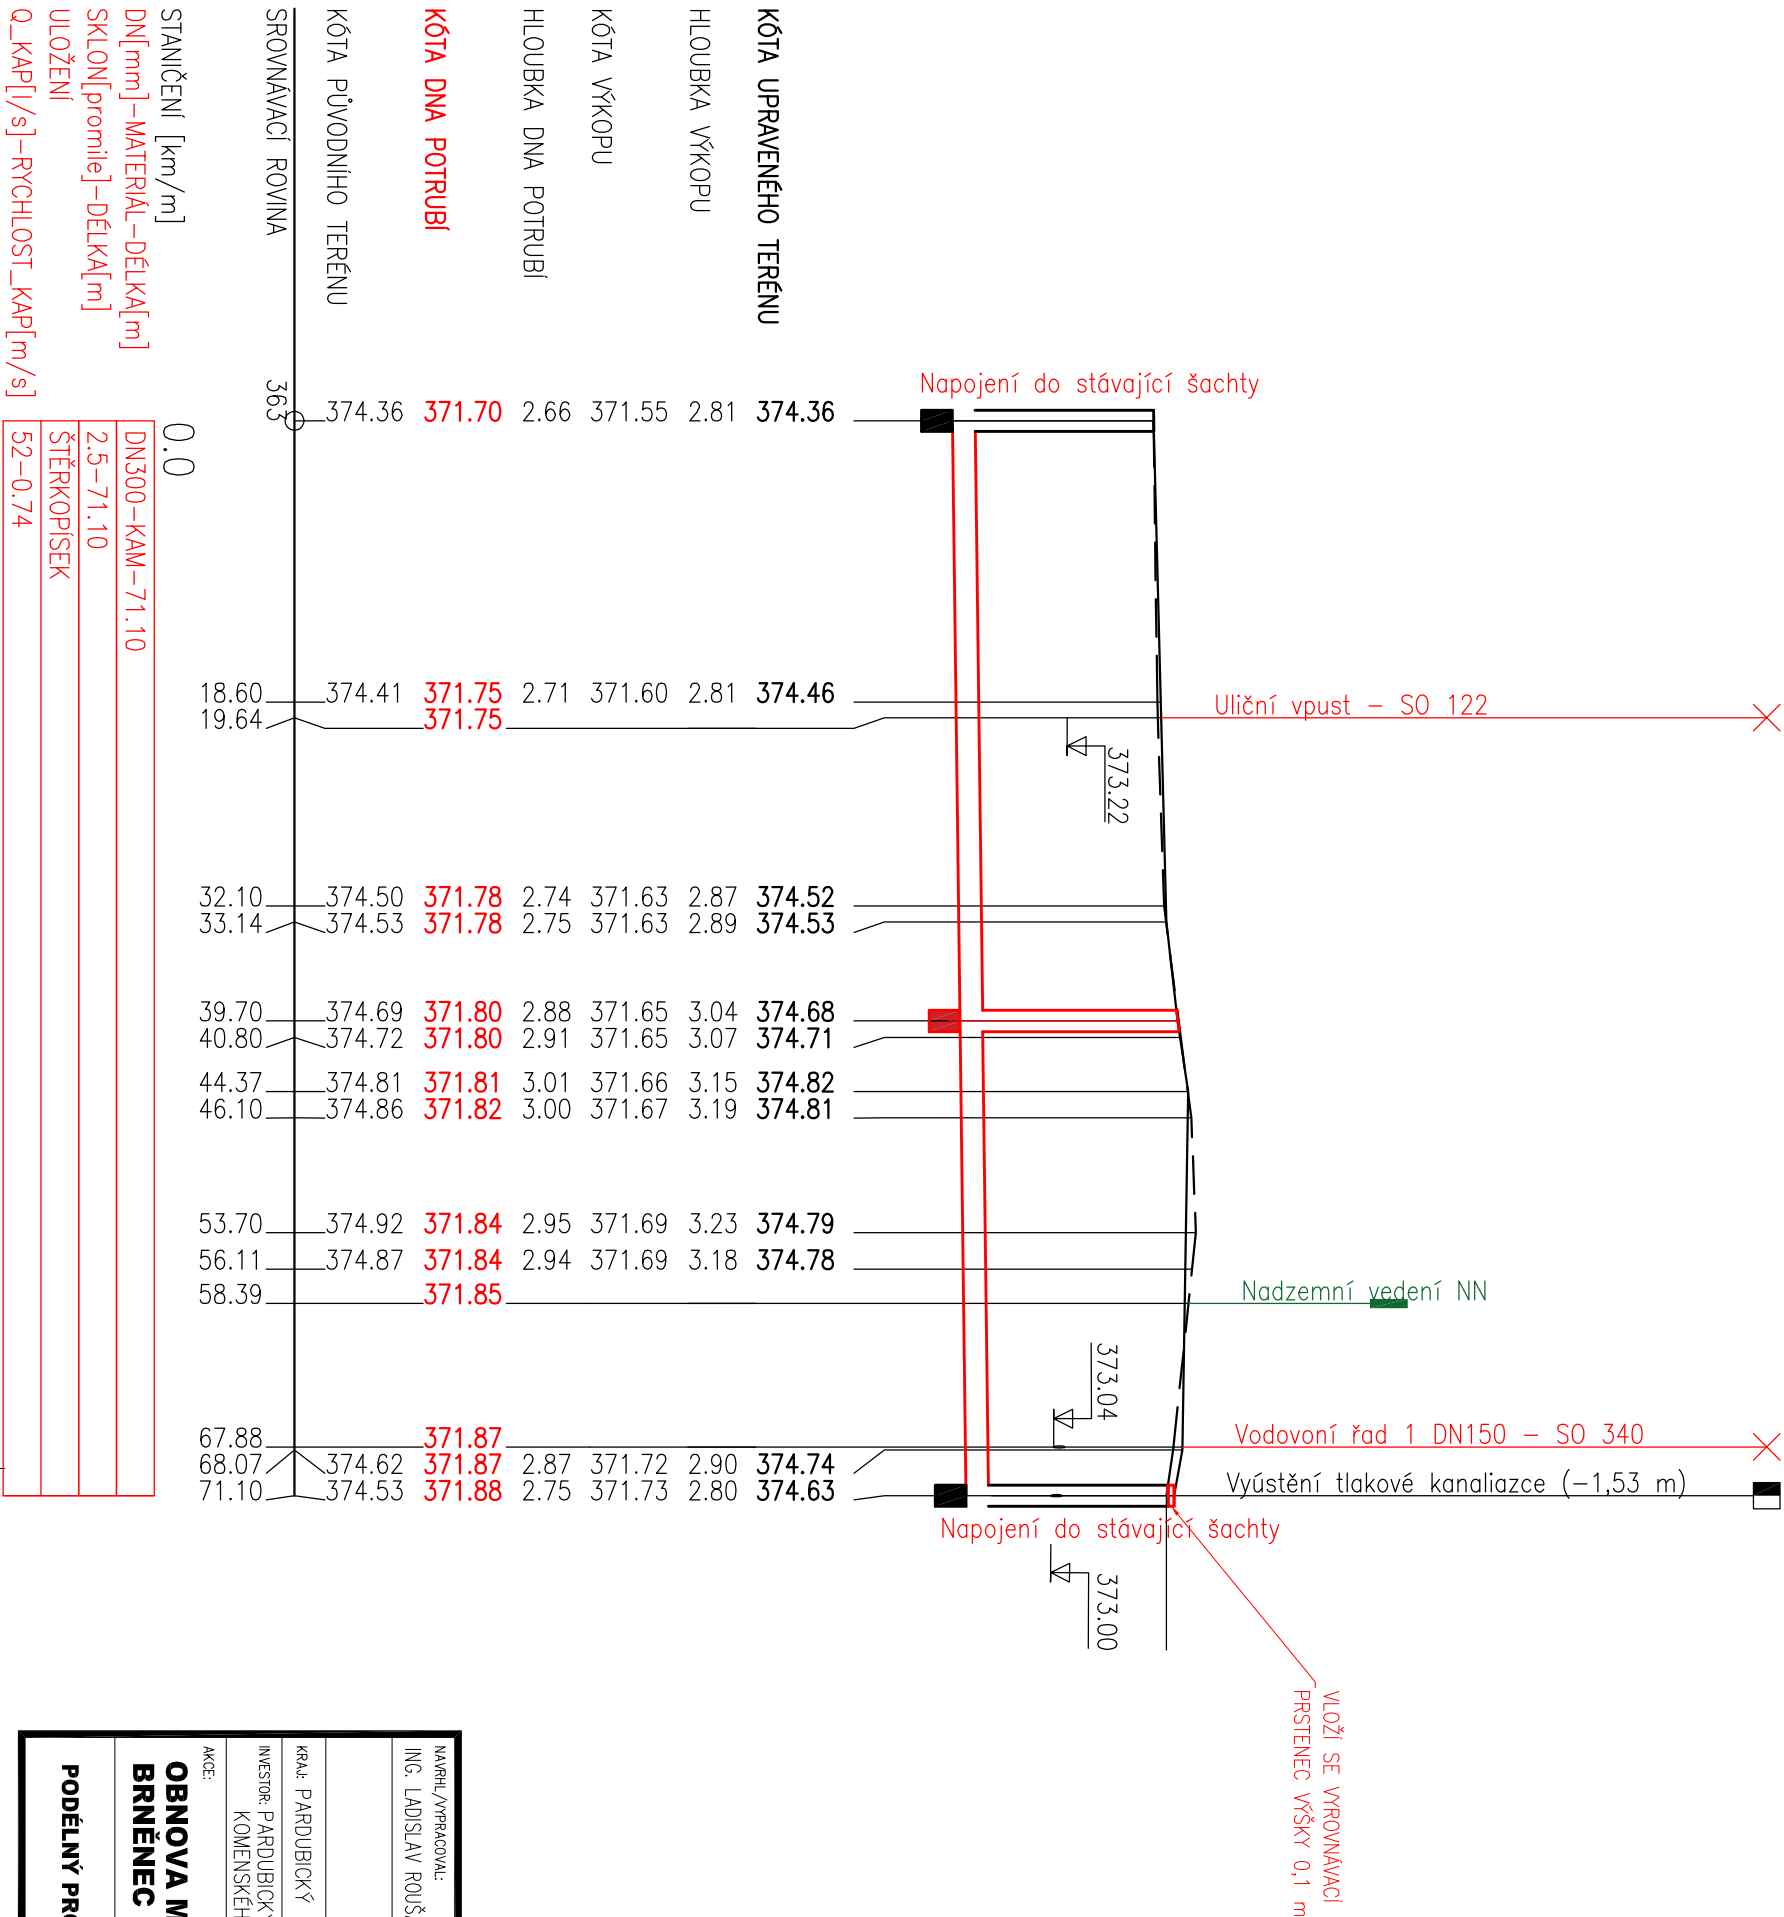



KATASTRY	Brněnec
PARCELNÍ ČÍSLA	2336/2
DRUH POVRCHU	Asfalt
VZDÁLENOST ŠACHET	39.70
OZNAČENÍ ŠACHET	31.40
Š1	Š2

LEGENDA TYPŮ ČAR
PŮVODNÍ TERÉN
UPRAVENÝ TERÉN

STOKA "A"
MĚŘÍTKA 1:500/100

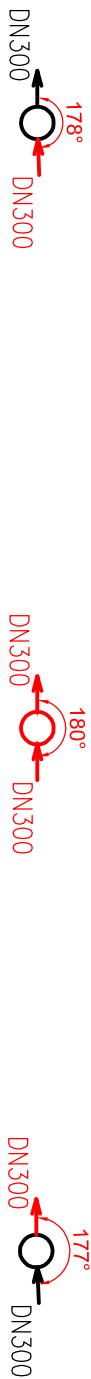

NAŘÍZL/VYPRACOVÁV:	ZODPOVĚDNÝ PROJEKTANT:	VEDOUcí PROJEKTANT:	TECHNICKÁ KONTROLA:
ING. LADISLAV ROUŠAR	ING. LADISLAV ROUŠAR	ING. LADISLAV ROUŠAR	ING. LADISLAV ROUŠAR
KRAJ: PARDUBICKÝ			
INVESTOR: PARDUBICKÝ KRAJ KOMENSKÉHO NÁMĚSTÍ 125, 532 11 PARDUBICE			
AKCE:			
OBNOVA MOSTU EV. Č. 36311-2 BRNĚNEC NAD SVITAVOU			
PODĚLNÝ PROFIL SO 341 PŘELOŽKA KANALIZACE			
			
VHRoušar, s.r.o. Radčice 24, 539 73 Skuteč IČ: 05966551, TEL.: 773 085 535			
DATUM:		04/2019	
STUPEŇ:		DPS	
FORMAT:		2xA4	
DATUM:		Dílo PŘÍLOHY:	
1:500/100		D.7.3.	