



POLOHA stavby

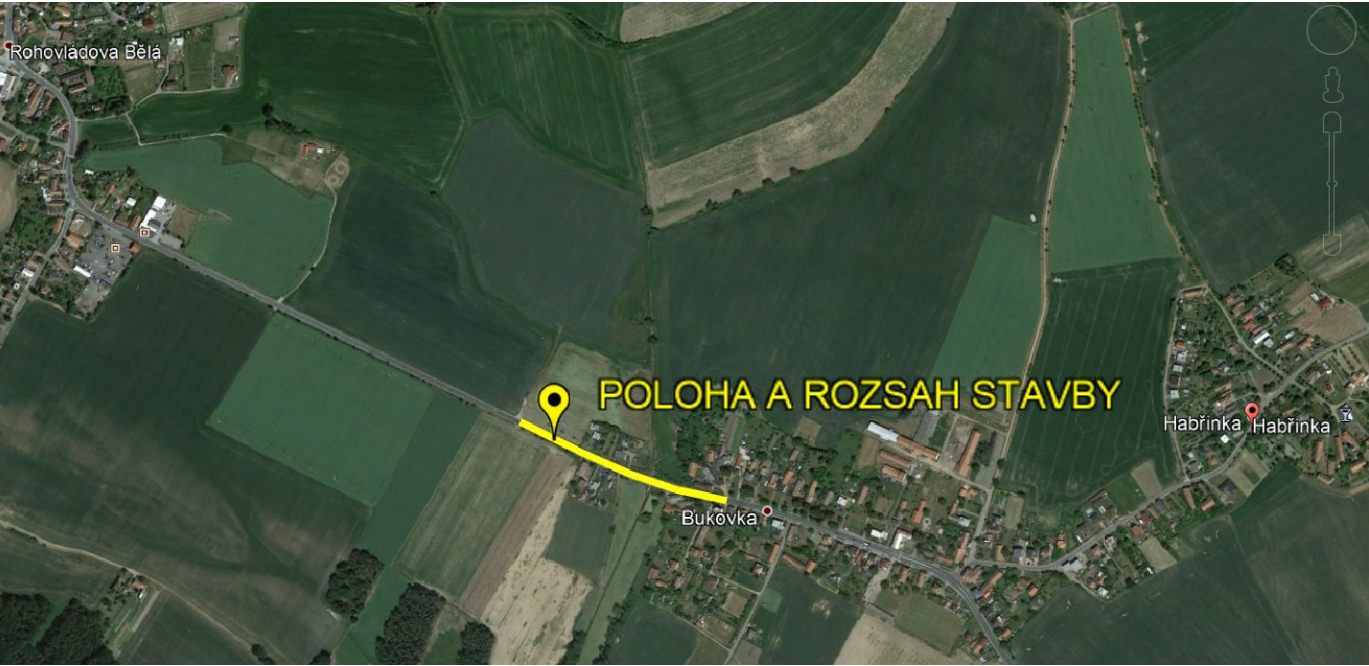


ROZSAH stavby



SILNIČNÍ SÍŤ

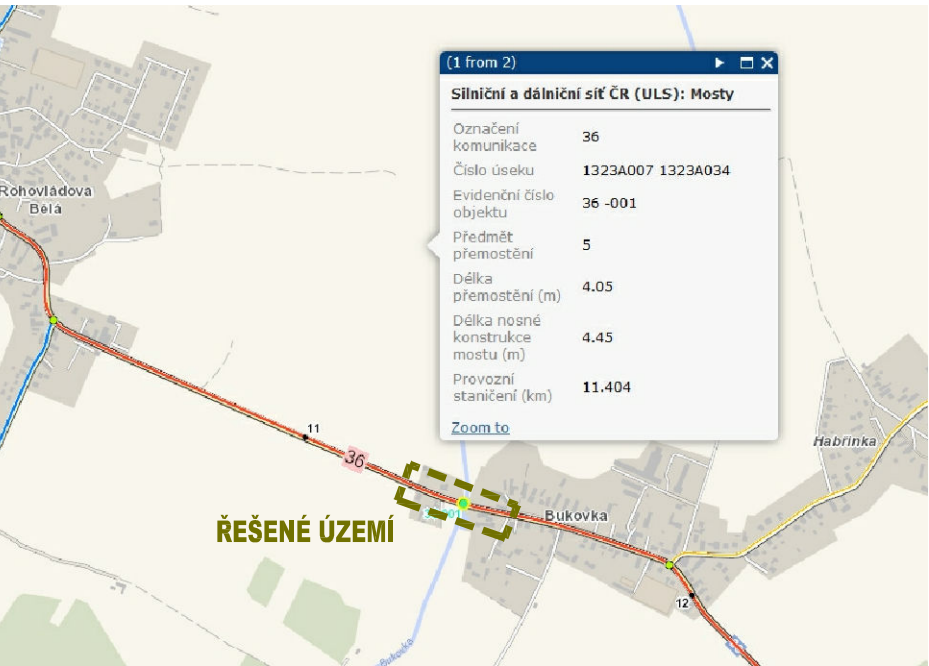

----- HRANICE STAVBY

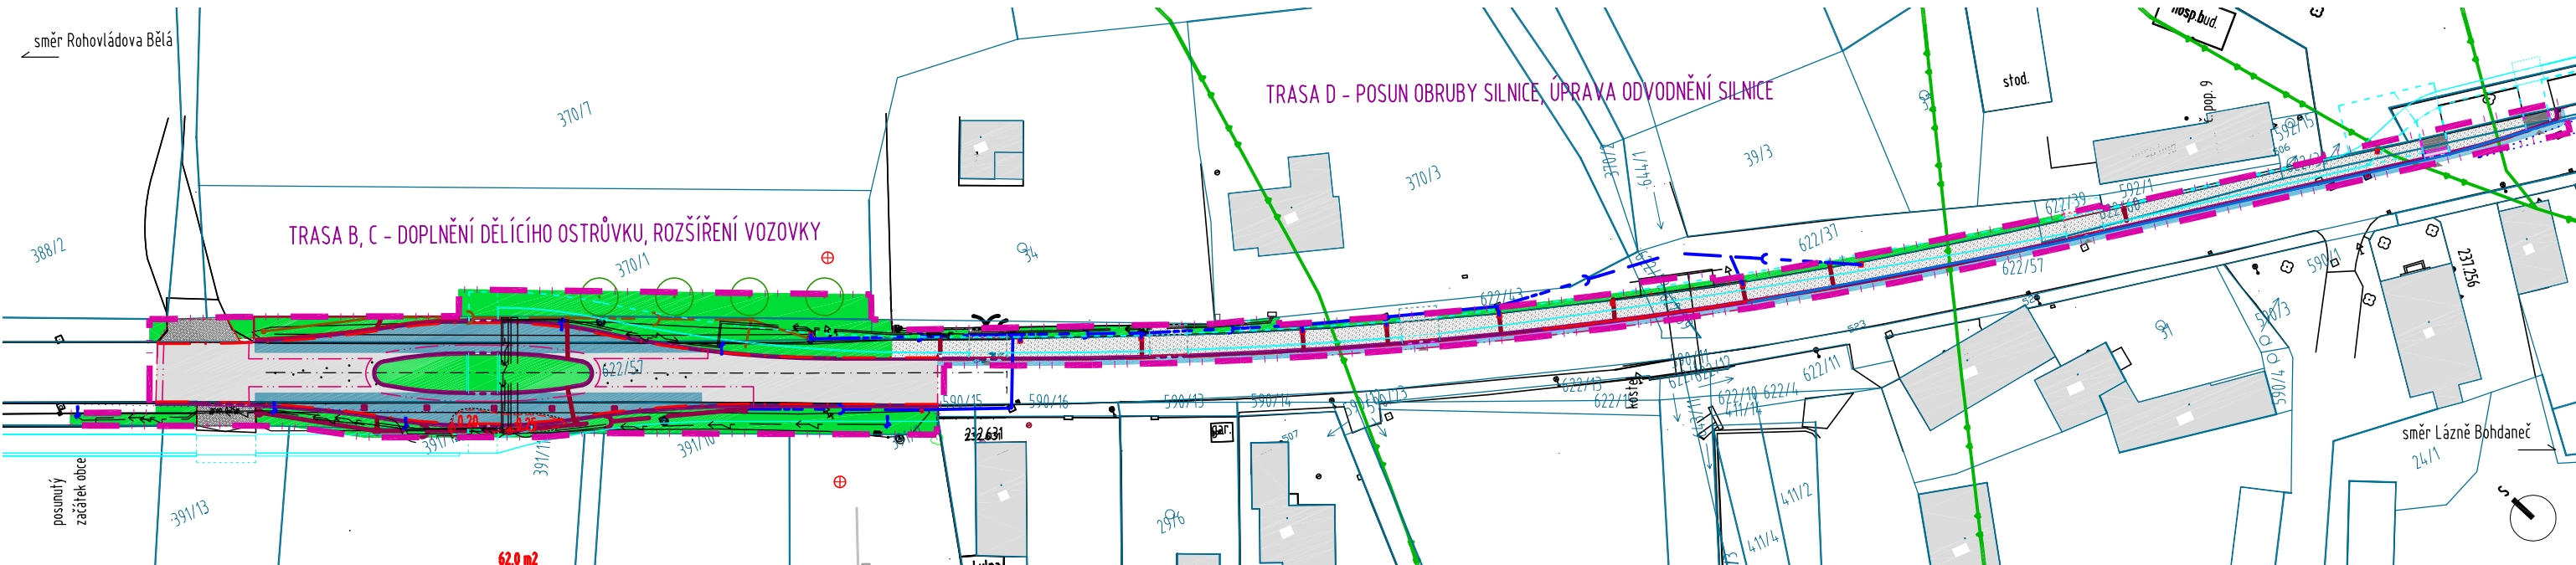

DOPRAVNÍ OSTRŮVEK NA SILNICI I/36, OBEC BUKOVKA

název stavebního záměru

B. SOUHRNNÉ ŘEŠENÍ STAVBY

část PD / druh dokumentu

OBEC BUKOVKA

Bukovka 28, 533 41 Lázně Bohdaneč

Ing. Pavla Friedrichová Širůčková - starostka, tel. 724728455

stavebník

obec Bukovka, k.ú. Bukovka, silnice I/36
místo stavby

spolupráce

Pardubický kraj

ING. ALEŠ HLAVATÝ

odpovědný projektant

ING. ALEŠ HLAVATÝ

hlavní inženýr projektu

A. Hlavatý

kontroloval

ING. ALEŠ HLAVATÝ

vypracoval

A. Hlavatý

CELKOVÁ | PŘEHLEDNÁ SITUACE STAVBY

název přílohy

zhotovitel PD

A/H

Ing. Aleš Hlavatý - IČ 88517021, DIČ:CZ7703283313

Projektování v oboru Dopravní stavby, ČA 701366

775 906 293 | Husova 1848, Pardubice-Bílé Předměstí, 53003

ales.hlavaty@projektantpardubice.cz | web: www.projektantpardubice.cz

mřítko

1812

číslo zak.

09/2018

datum

DSP+PDPS

stupeň PD

list

B.1

číslo přílohy