


SMĚR  
PSR14A  
ROBE891  
1.1.2/1-20;1.1.2/21-50  
1xSIS - 1;  
10xSID-C 10x1;

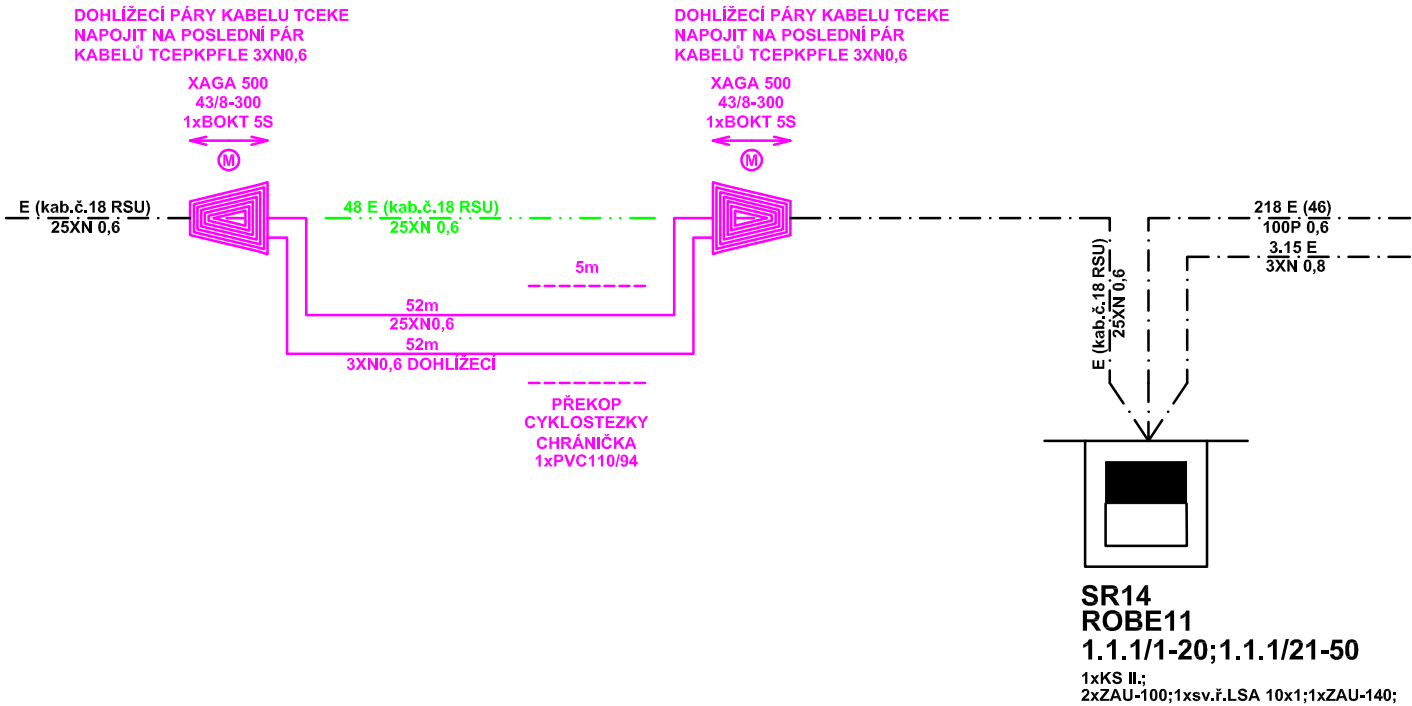

LEGENDA :

- projektovaný telekomunikační kabel podzemní
- stávající telekomunikační kabely podzemní
- zrušené telekomunikační kabely podzemní

POZNÁMKA:

Neoznačené kabely jsou typu TCEPKPFLE

STEZKA PODÉL SIL. I/36 A VJEZDOVÝ OSTRŮVEK, OBEC BUKOVKA

název stavebního záměru

SO 405 PŘELOŽKA SDĚLOVACÍHO KABELU CETIN

část PD / druh dokumentu

OBEC BUKOVKA

Bukovka 28, 533 41 Lázně Bohdaneč

Ing. Pavla Friedrichová Sirůčková, starostka

stavebník

obec Bukovka, k.ú. Bukovka, podél sil. I/36

místo stavby

Ing. Stanislav Marhold

CTI PROJEKT

V.Nezvala 1329, Choceň

spolupráce

Pardubický

kraj

Ing. Aleš Hlavatý - IČ 88517021, DIČ:CZ7703283313

Projektování, dozor a koordinace BOZP v oboru Dopravní stavby

tel: +420 775 906 293 | Husova 1848, Pardubice-Bílé Předměstí, 53003

ales.hlavaty@projektantpardubice.cz | web: www.projektantpardubice.cz

ING. STANISLAV MARHOLD

odpovědný projektant

ING. ALEŠ HLAVATÝ

hlavní inženýr projektu

ING. STANISLAV MARHOLD

kontroloval

BULENA PETR

vypracoval

SCHEMA ZAPOJENÍ

název přílohy

zhotovitel PD

A / H

-

měřítko

1801

číslo zak.

06/2018

datum

DSP+PDPS

stupeň PD

list

C.5.3

číslo přílohy