KOORDINAČNÍ SITUACE
1:500

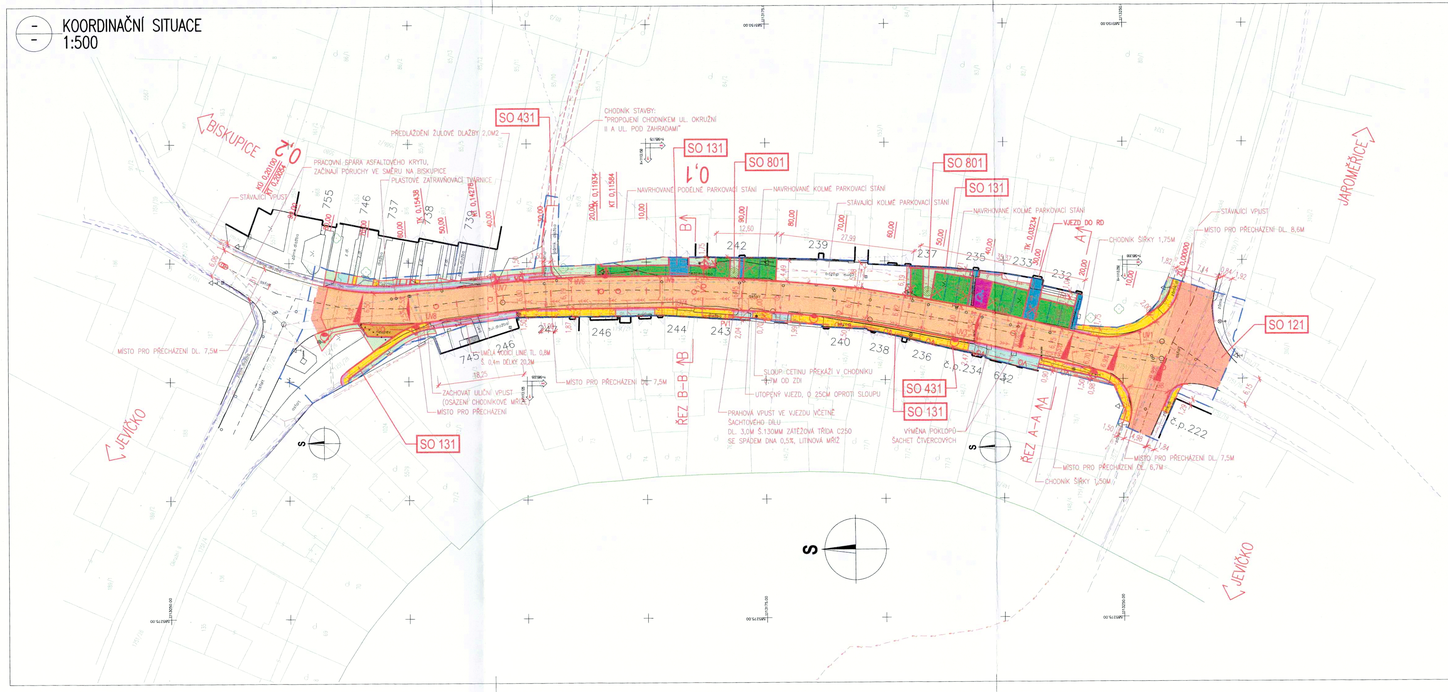

LEGENDA NOVÝ STAV:

- OSA KOMUNIKACE
- NOVÉ NAVRŽENÉ KONSTRUKCE
- ŘEZANÁ SPÁRA Š. 10 mm TL. 40 mm S ASF. ZÁLIVKOU
- PŘÍPOJNICE VODÍCÍ LINE, PODSÁDKA ZÁHONOVÉ OBRUBY +60MM, PODSÁDKA CHODNÍKOVÉ OBRUBY +120MM
- VODOROVNÉ DOPRAVNÍ ZNAČENÍ
- HRANICE DOČASNÉHO ZÁBORU STAVBY DO 1 ROKU
- KÓTY NAVRŽENÝCH ČÁSTÍ
- STROM URČENÝ KE SKÁCENÍ
- NOVÝ STOŽÁR VEŘEJNÉHO OSVĚTLENÍ
- PŘÍPOJKY DO VPUSTÍ DN150 ULIČNÍ VPUST

LEGENDA NOVĚ NAVRŽENÝCH SÍTÍ:

- VO — PODZEMNÍ VEDENÍ VEŘEJNÉHO OSVĚTLENÍ
- REKONSTRUKCE VODOVODU
- REKONSTRUKCE JEDNOTLIÉ KANALIZACE PP DN300
- REKONSTRUKCE JEDNOTLIÉ KANALIZACE PP DN150
- PŘÍPOJKY DO VPUSTÍ DN150

LEGENDA POVRCHŮ:

- VOZOVKA – OBNOVA KRYTU TL. 100 MM
- VOZOVKA – KOMPLETNÍ SCE VOZOVKY TL. 450 MM
- CHODNÍK – ŠEDÁ ŽÁMKOVÁ DLAŽBA TL. 60 MM
- CHODNÍK – RELIÉFNÍ ŽÁMKOVÁ DLAŽBA – VAROVNÝ PÁS/LINEČKA VODÍCÍ LINE
- CHODNÍK VE SJEZDU – ŠEDÁ ŽÁMKOVÁ DLAŽBA TL. 80 MM
- CHODNÍK VE SJEZDU – ČERVENÁ ŽÁMKOVÁ DLAŽBA TL. 80 MM
- ZPEVNĚNÍ SJEZDU – AS–TEE ROŠT ŠEDÁ ŽÁMKOVÁ DLAŽBA TL. 60 MM
- PARKOVACÍ STÁNÍ – AS–TEE ROŠT ČERVENÁ ŽÁMKOVÁ DLAŽBA TL. 60 MM
- PARKOVACÍ STÁNÍ – AS–TEE ROŠT S ORNICÍ A TRÁVOU TL. 60 MM
- OHUMUSOVÁNÍ A OSETÍ

LEGENDA STÁVAJÍCÍCH INŽENÝRSKÝCH SÍTÍ:

- ELEKTRICKÉ VEDENÍ NN NADZEMNÍ – ČEZ DISTRIBUCE a.s.
- ELEKTRICKÉ VEDENÍ NN PODZEMNÍ – ČEZ DISTRIBUCE a.s.
- ELEKTRICKÉ VEDENÍ VN PODZEMNÍ – ČEZ DISTRIBUCE a.s.
- VO — VEDENÍ VEŘEJNÉHO OSVĚTLENÍ – MĚSTO JEVÍČKO
- PODZEMNÍ SDĚLOVACÍ VEDENÍ – CETIN a.s.
- NADZEMNÍ SDĚLOVACÍ VEDENÍ – CETIN a.s.
- PODZEMNÍ SDĚLOVACÍ VEDENÍ – KABELOVÁ TELEVIZE CZ
- VODOVODNÍ ŘAD – VHOS a.s. MORAVSKÁ TŘEBOVÁ
- KANALIZAČNÍ JEDNOTKA – VHOS a.s. MORAVSKÁ TŘEBOVÁ
- NTL PODZEMNÍ PLYNOVOD – GASNET, s.r.o.

LEGENDA STÁVAJÍCÍ STAV:

- 1180/5 — HRANICE POZEMKŮ DLE KATASTRÁLNÍ MAPY
- ČÍSLA POZEMKŮ DLE KATASTRÁLNÍ MAPY
- HRANY PLOCH, BUDOV, ROZHRANÍ POVRCHŮ
- OCELOVÁ SVODIDLA
- STROMY
- DOPRAVNÍ ZNAČKA
- LAMPA VEŘ. OSVĚTLENÍ
- KANALIZAČNÍ VPUST
- KANALIZAČNÍ ŠACHTA
- ŠACHTA NEROZLIŠENÁ
- HYDRANT PODZEMNÍ
- HYDRANT NADZEMNÍ
- SLOUPY, OCHRANNÉ TYČE
- SLOUP PŘÍHRADOVÝ

SEZNAM STAVEBNÍCH OBJEKTŮ:
SO 121 – SILNICE II/36613
SO 131 – CHODNÍKY A PARKOVACÍ STÁNÍ
SO 181 – DOČASNÉ DOPRAVNÍ OPATŘENÍ
SO 431 – VEŘEJNÉ OSVĚTLENÍ
SO 801 – VEGETAČNÍ ÚPRAVY

LEGENDA SADOVÝCH ÚPRAV:

- STROM NAVRŽENÝ KE KÁCENÍ (7KS)
- NAVRŽENÁ VÝSADBA STROMU (2KS)
- 1 — JAVOR MLÉČ (ACER PLATANOIDES) 2KS

MĚŘÍTKO:

1:500

m 5,0 10,0 15,0 20,0 25,0

souhlas dle §184 a) zákona 183/2006 Sb.

Souhlasím se stavebním záměrem „Rekonstrukce silnice III/36613 Okružní II, Jevíčko, PD" na p.p.č. 1751/22, 1751/21, 1751/26, 1751/70, 1751/57, 78/2, 85/7, 1751/49 v k.ú. Jevíčko - předměstí, za účelem vydání společného územního a stavebního řízení a s realizací stavby.

Dále souhlasím s tím, aby na p. p. č. 85/7 v k.ú. Jevíčko - předměstí, došlo k trvalému odnětí části pozemku ze zemědělského půdního fondu o výměře 2 m².

Souhlasíme s umístěním přeložky veřejného osvětlení SO 421 na p. p. č. 1751/22, 1751/21, 1751/26, 78/2, 85/7, 1751/49
v k.ú. Jevíčko - předměstí.

V Jevíčku dne 4. 11. 2019

Podpis .....

Město Jevíčko
Palackého nám.1
569 43 Jevíčko
IČ 00277827

za Město Jevíčko Dušan Pávek dipl. um. - starosta obce

C. DUSP

SOUŘADNICOVÝ SYSTÉM: S–JTSK
VÝŠKOVÝ SYSTÉM: Bpv

KRESLIL:	ING. LUKÁŠ TOBEŠ		MDS PROJEKT
ZPRACOVAL:	ING. LUKÁŠ TOBEŠ		FORSTEROVA Č.P. 175, 568 01 VYSOKÉ MÝTO
TECHNICKÁ KONTROLA:	ING. JAN MACHEK		EMAIL: MDS@MDSPROJEKT.CZ
ZODPOVĚDNÝ PROJEKTANT:	ING. LUKÁŠ TOBEŠ		
HLAVNÍ PROJEKTANT:	ING. JAN BURSA		
KRAJ: PARDUBICKÝ	OKRES: SVITAVY	OBEC: JEVÍČKO	

STUPEŇ:	DUSP
ZAK.ČÍSLO:	1983–19–3
ARCHIVNÍ ČÍSLO:	1983
DATUM:	10/2019
FORMÁT:	5x4
MĚŘÍTKO:	1:500
ČÍSLO SOUPRAVY:	ČÍSLO PŘÍLOHY: C.3.

INVESTOR: SPRÁVA A ÚDRŽBA SILNIC PARDUBICKÉHO KRAJE + MĚSTO JEVÍČKO

AKCE: **REKONSTRUKCE SILNICE III/36613 OKRUŽNÍ II, JEVÍČKO, PD**

OBJEKT: **C. SITUAČNÍ VÝKRESY**

OBSAH: **KOORDINAČNÍ SITUACE**