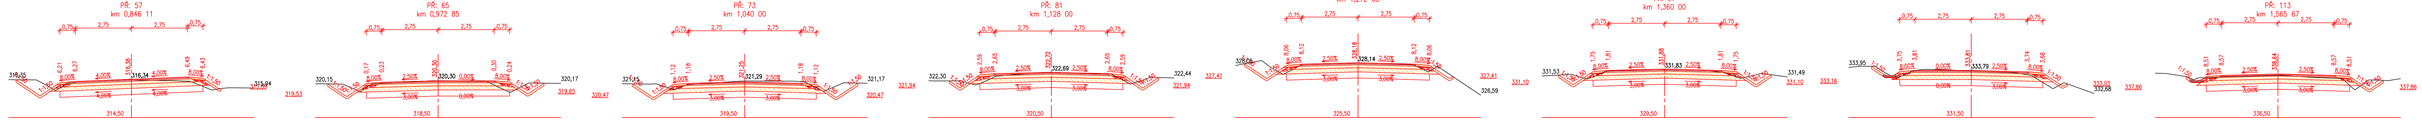

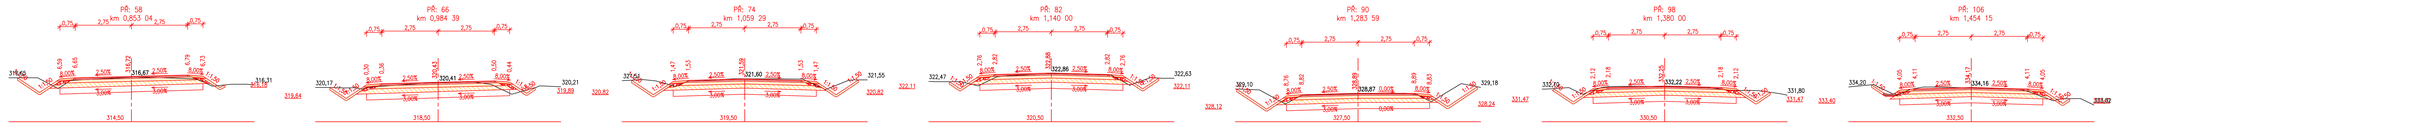

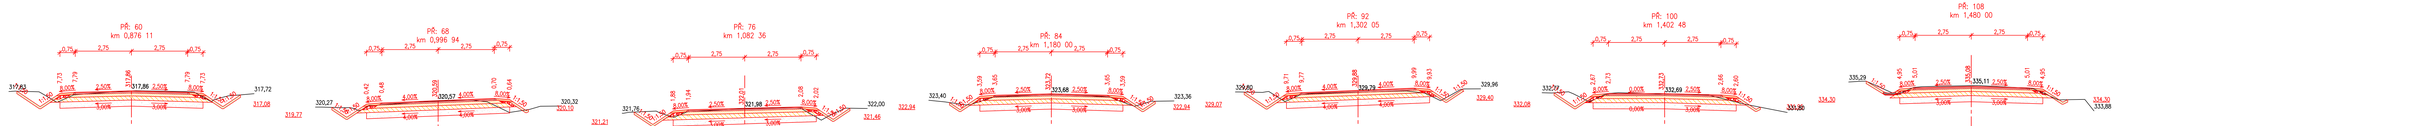

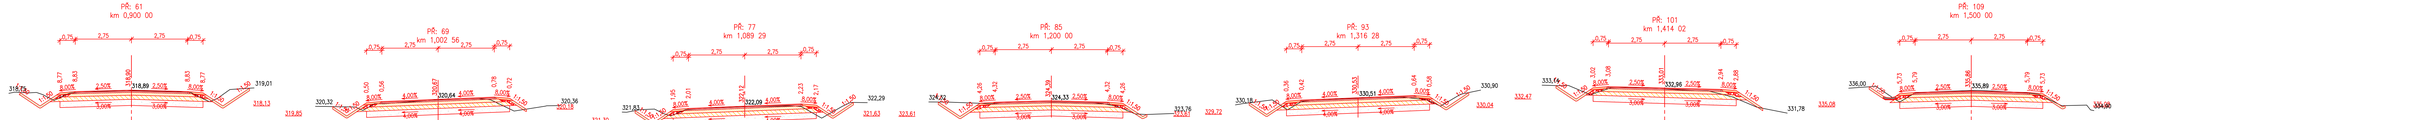

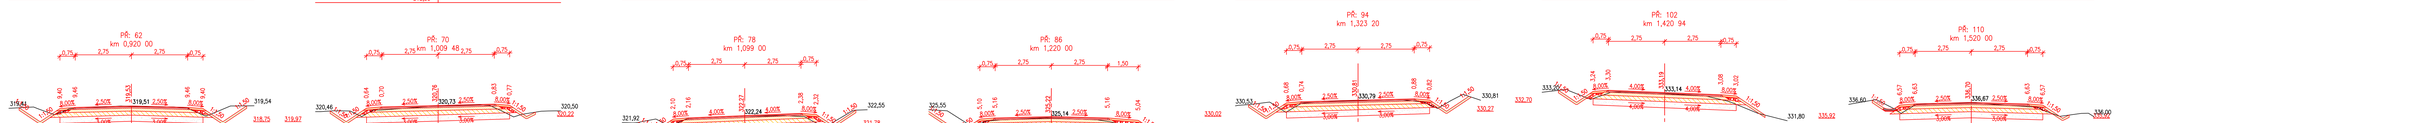

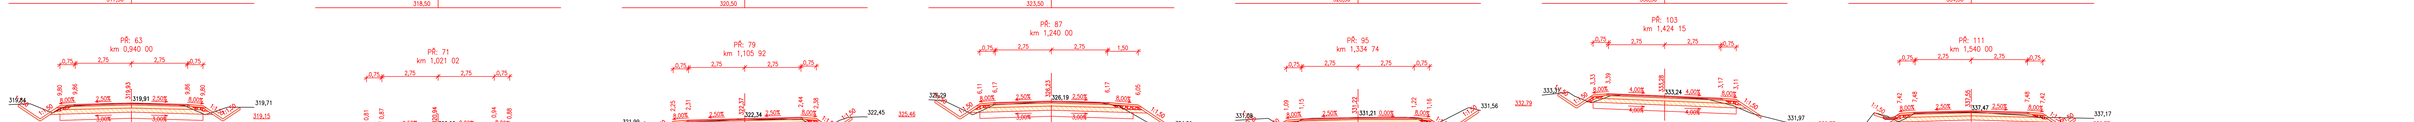

S-JTSK			Výškový systém B.p.v.
PROJEKTANT: Ing. Michal Švarc	VYPRACOVAL: Ing. Michal Švarc	KONTROLOVAL: Ing. František Haburaj, Ph.D.	ZPRACOVATEL: DSP a.s.
INVESTOR: Správa a údržba silnic Pardubického kraje			ČÍSLO ZAKÁZKY: / FORMÁTY: 6 x 2A4
KRAJ / OBEC: Pardubický kraj / Chachalice, Skála, Vrbatův Kostelec			
STAVBA: REKONSTRUKCE SILNICE III/35826 CHACHOLICE - VRBATŮV KOSTELEC			DATUM: 02.2020 / PARE:
STAVEBNÍ OBJEKT: SO101 CHACHOLICE			STUPEŇ: PDPS / MĚŘÍTKO: 1:100
NÁZEV PŘÍLOHY: PRACOVNÍ PŘÍČNÉ ŘEZY - ČÁST 2			ČÁST: D / PŘÍL. Č. 1.5.2

DOKUMENTACE JE ZŘÍZENÍ PODLE VE SMYSLU PŘÍSLUŠNÉ SMLOUVY O DÍLO. PRÁVEL TŘ ČÁST, MŮŽE BÝT POSKYTNUTA, NEBO JINÝM ZPŮSOBEM KOPÍROVÁNA, POUZE PO PŘEDCHOZÍM SOUHLASU ZPRACOVATELE.