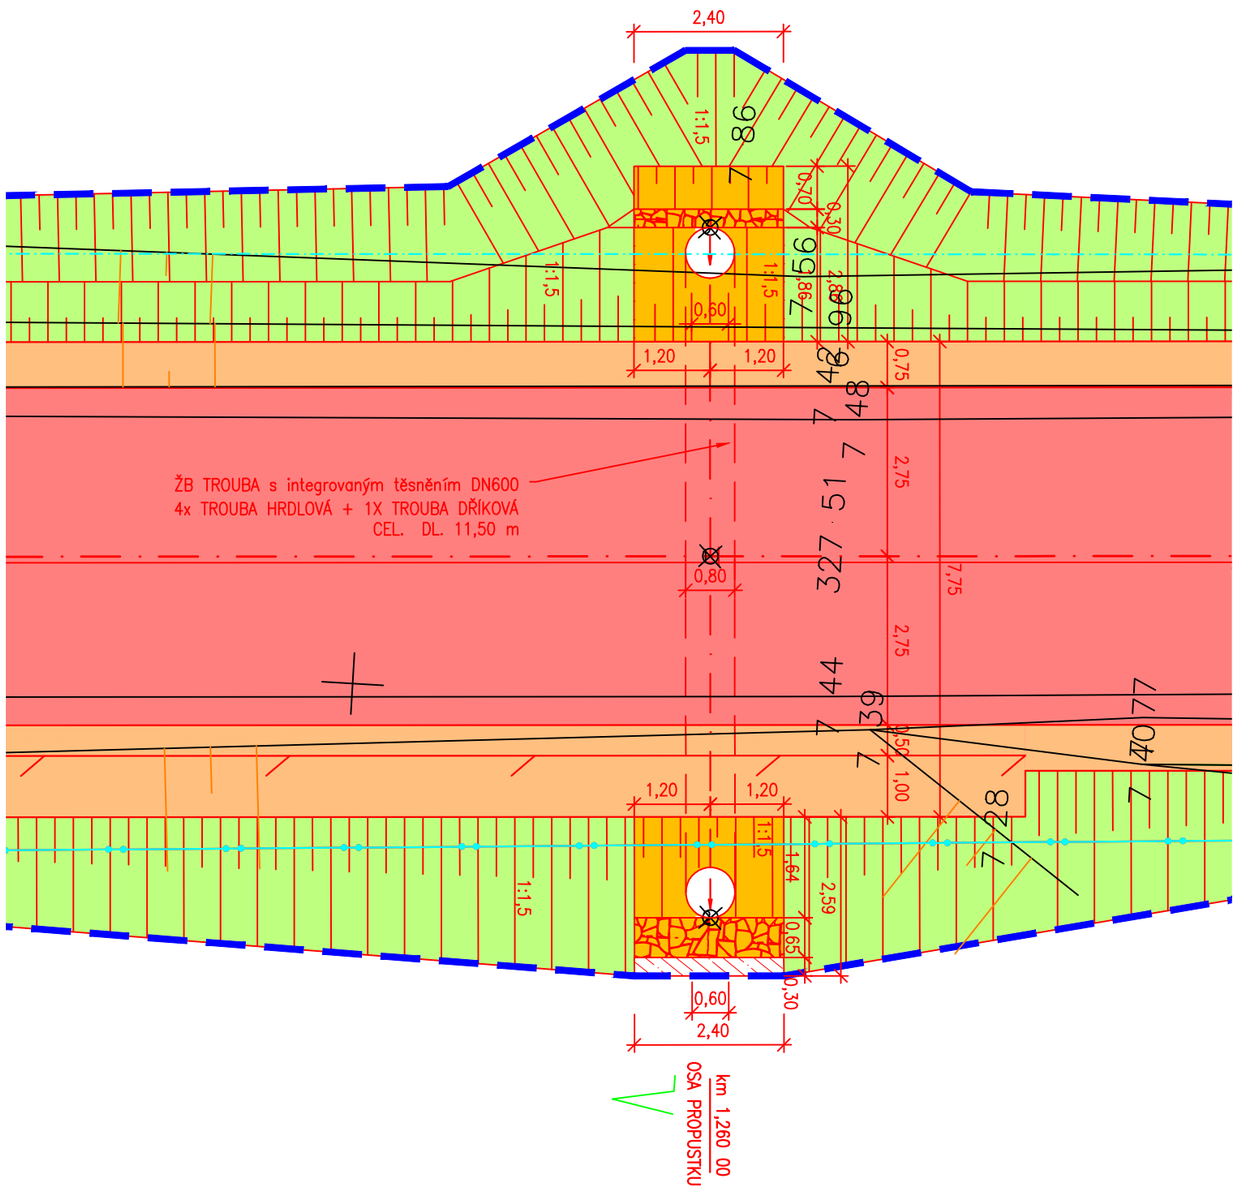

Tabulka vytyčovacích bodů			
Bod č.	Popis	Y	X
1	Bod křížení	637222,59	1080280,70
2	Konec propustku	637228,48	1080281,05
3	Začátek propustku	637217,24	1080280,39

LEGENDA:

STAV	NÁVRH	
		ZAMĚŘENÍ – VÝŠKOPIS, POLOHOPIS
		KN
		HRANICE TĚLESA POZEMNÍ KOMUNIKACE
		VOZOVKA – KRYT
		VOZOVKA – NAPOJENÍ NA STÁVAJÍCÍ KOMUNIKACE/ZPEVNĚNÉ PLOCHY
		NEZPEVNĚNÁ KRAJNICE
		SILNIČNÍ OBRUBNÍK
		HOSPODÁŘSKÝ SJEZD
		SVAH TĚLESA PK
		ODVODŇOVACÍ ZAŘÍZENÍ
		TERÉNNÍ ÚPRAVY
		NAPOJENÍ SJEZDŮ V OBCI – UVEDENÍ DO PŮVODNÍHO STAVU
		ZPEVNĚNÍ KAMENEM V BET. LOŽI
		CHODNÍKOVÉ PLOCHY
		HRANICE STAVBY
		ODVNODŇOVACÍ TROUBY
		ULIČNÍ VPUSŤ
		HORSKÁ VPUSŤ

SÍŤ TECHNICKÉ INFRASTRUKTURY

	SILOVÉ VEDENÍ VN NADZEMNÍ
	SILOVÉ VEDENÍ NN NADZEMNÍ
	SILOVÉ VEDENÍ NN PODZEMNÍ
– –VO– –	SILOVÉ VEDENÍ NN VO
	PLYNOVOD STL
	SDĚLOVACÍ VEDENÍ OVĚŘENÝ O2
	SDĚLOVACÍ VEDENÍ NADZEMNÍ O2
	SDĚLOVACÍ VEDENÍ NEOVĚŘENÝ O2
	VODOVOD

Pozn.: Záborový elaborát propustku je součástí záborového elaborátu pro celou stavbu.

S–JTSK

Výškový systém B.p.v.

PROJEKTANT:	VYPRACOVAL:	KONTROLOVAL:	ZPRACOVATEL:
Ing. Michal Švarc	Ing. Michal Švarc	Ing. František Haburaj, Ph.D.	DSP a.s.
Švarc	Švarc	Haburaj	

INVESTOR: Správa a údržba silnici Pardubického kraje

KRAJ / OBEC: Pardubický kraj / Chacholice, Skála, Vrbatův Kostelec

STAVBA:

REKONSTRUKCE SILNICE III/35826 CHACHOLICE - VRBATŮV KOSTELEC

STAVEBNÍ OBJEKT:
SO101 CHACHOLICE

ČÍSLO ZAKÁZKY:	FORMÁTY: 3 x A4
DATUM: 02.2020	PARÉ:
STUPEŇ: PDPS	
MĚŘÍTKO: 1:100	

NÁZEV PŘÍLOHY:

SITUACE PROPUSTKU

ČÁST: D

PŘÍL. Č.: 1.7.1

DOKUMENTACI LZE UŽÍVAT POUZE VE SMYSLU PŘÍSLUŠNÉ SMLOUVY O DÍLO. VÝKRES, ČI JEHO ČÁST, MŮŽE BÝT KOPÍROVÁN, NEBO JINÝM ZPŮSOBEM ROZŠIŘOVÁN, POUZE PO PŘEDCHOZÍM SOUHLASU ZPRACOVATELE.