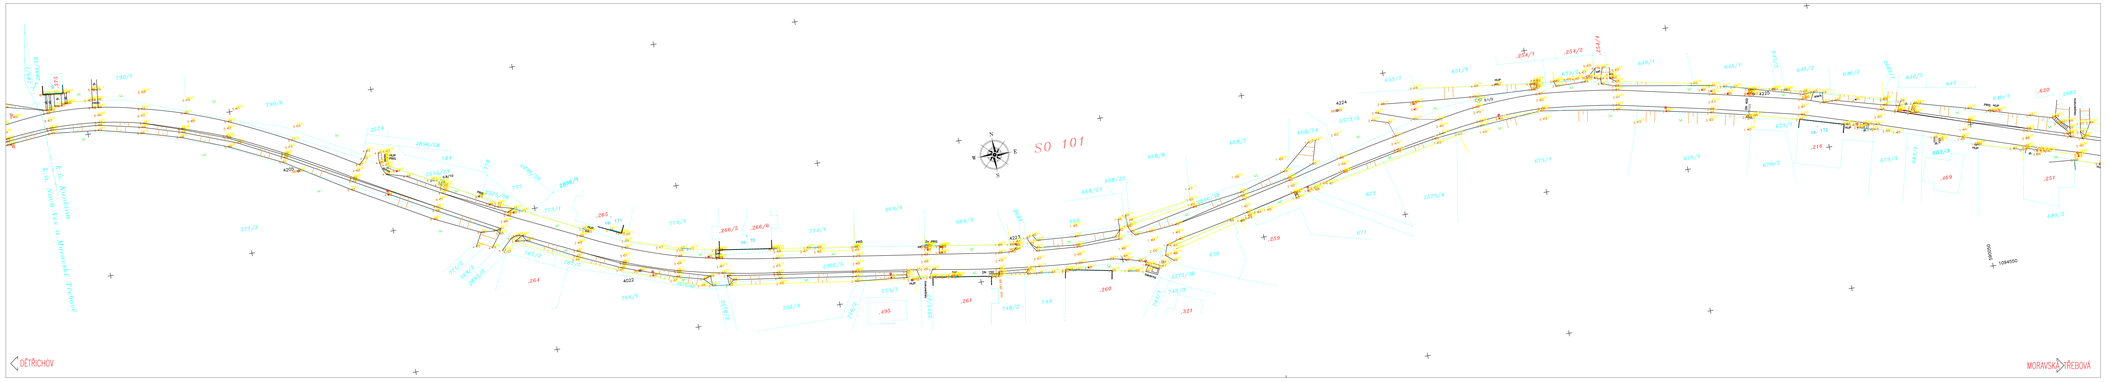

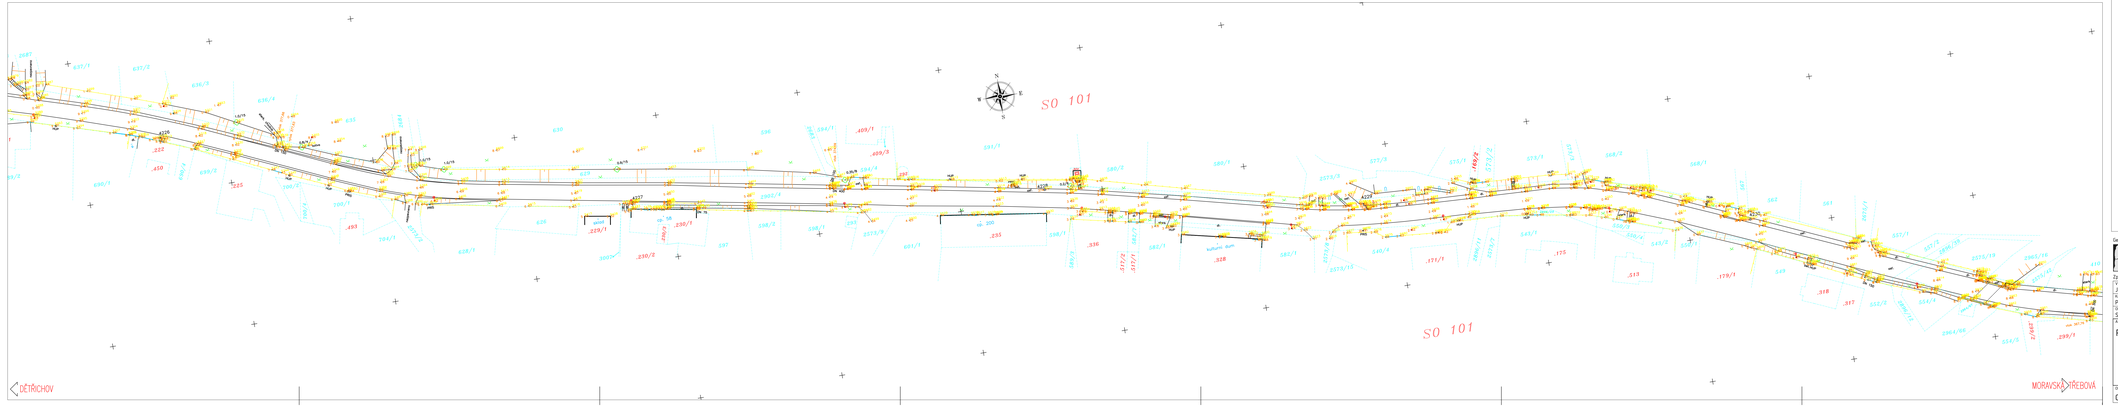

"REKONSTRUKCE SILNICE III/36823 KUNČINA "
SO 101 - KOMUNIKACE 1
GEODETICKÝ VÝKRES 2 - KM 2,10 -3,596 52
M 1 : 500

Vypracoval:	Vladimír Beňo, Ladislav Beňo	GON	Zeměměřická 897
Projekt:	Vladimír Beňo, Ladislav Beňo	PROJEKČNÍ A.S.	500 03 HRADEC KRÁLOVÉ
Kontrolovał:	Petr Dědek		tel. 495471490
		Okres: OKRESU	Nr. okres
K U N Č I N A		Kraj: KRAJE	Nr. kraj
akce:	silnice	Stát: STÁTU	Nr. stát
		Katastr:	Nr. kat. území
M A P O V Ý P O D K L A D		Měřické:	Nr. měř. obvodu
Objednatel: Pardubický kraj		Zpracovatel:	Nr. zpr.

Generální projektant:

PRODIN a.s.
Jasanová 149
530 02 Pardubice

www.prodin.cz
DIČ: CZ25921611
IČO: 25921611

Zpracovatel dokumentace: Souřadnicový systém S-JTSK, Výškový systém Bpv

Vypracoval: Jana Fórstlová	Číslo projektu: Jana Fórstlová	Kontroloval: Ing. Michal Horný	
Okres: Pardubický	Název stavby (část/díl): Kunčina		
Objekt: SUS Pardubického kraje, Doubravice 98, 533 53 Pardubice			
Akce: REKONSTRUKCE SILNICE III/36823 KUNČINA, PD			
		Formát:	16. A4
		Datum:	03/2020
		Účel:	PDPS
		Č. zakázky:	3110.18.175
		Příloha:	Počet listů:
		Měřítko:	1:500
Název výkresu: GEO.VÝKRES 2 -SO 101 - KM 2,210 - 3,59652		Část dokumentace:	A.3
		Č. výkresu:	2