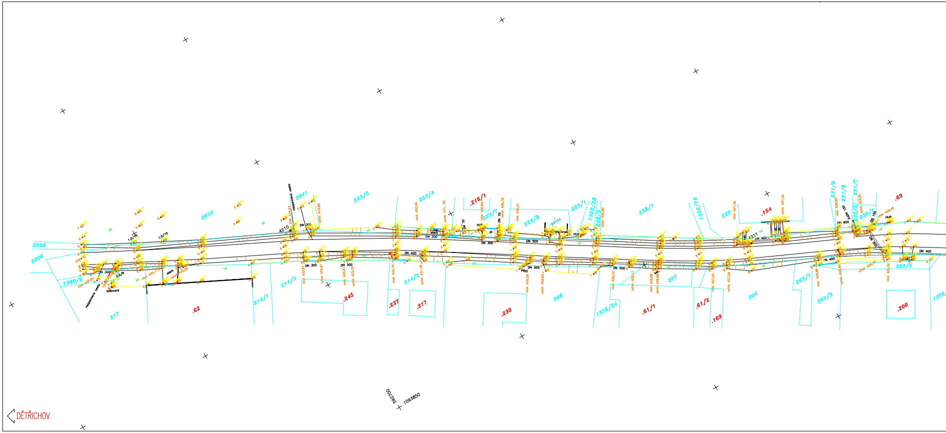
2026
2006
1380/6
217
.62
2032
2041
A210
DN 200
DN 300
214/3
214/1
223/5
223/4
.245
.237
.217
214/2
DN 400
.216/1
223/7
223/8
DN 75
DN 300
DN 500
HUP
garaz
223/1
1356/28
228/1
1356/76
229
.154
A211
DN 400
231/6
231/8
231/7
230/1
.69
DN 600
HUP
DN 400
203/3
203/1
203/3
.200
1356/
208
.230
1356/24
.61/1
.61/2
.169
207
206
DN 500
PRIS
billboard
štěrk
592700
1093850
DĚTŘICHOV
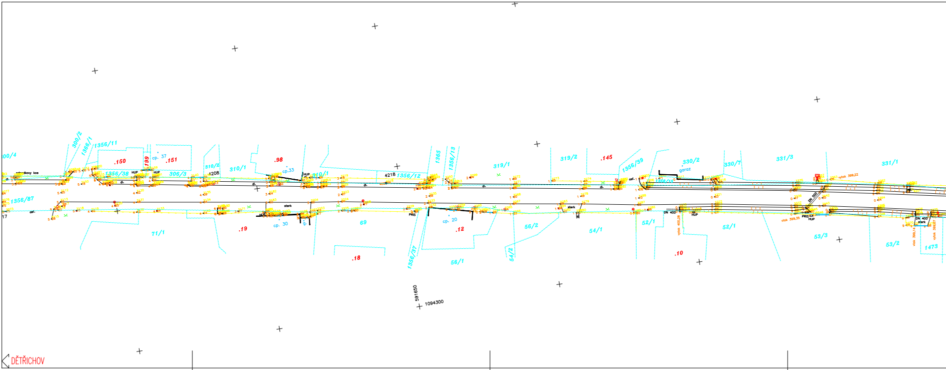
00/4
300/2
1356/1
1356/11
.150
.199
cp. 37
.151
1356/36
HUP
306/3
310/2
A208
310/1
.98
cp.33
HUP
310/1
A218
1356/12
1365
1356/13
319/1
319/2
.145
1356/39
330/2
garaz
330/7
331/3
331/1
1356/87
71/1
.19
cp. 30
štěrk
69
cp. 20
.12
PRIS
1356/37
56/1
56/2
54/2
54/1
52/1
52/1
.10
.18
DN 400
HUP
DN 600
PRIS
HUP
53/3
53/2
DN 400
1473
591650
1094300
DĚTŘICHOV

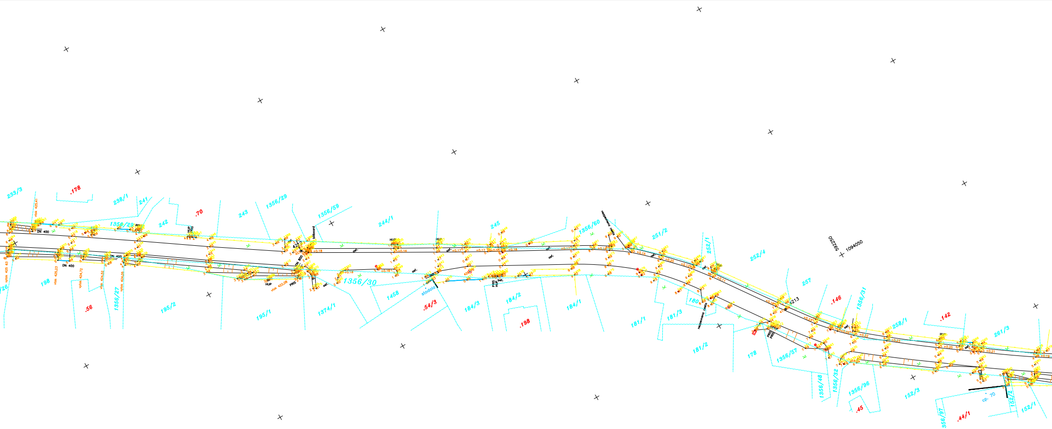
238/3
.178
238/1
241
242
.70
243
1356/29
1356/59
244/1
245
1356/60
251/2
252/1
252/4
257
1356/28
1356/30
198
.56
1356/27
195/2
195/1
1374/1
1468
.54/3
184/3
184/2
.198
184/1
181/1
181/3
180
181/2
179
1356/57
1356/48
1356/32
1956/96
.45
.146
1356/31
258/1
.142
261/3
152/3
cp. 70
152/2
152/1
356/97
.44/1
DN 400
HUP
PRIS
billboard
stodola
asf.
592250
1094050

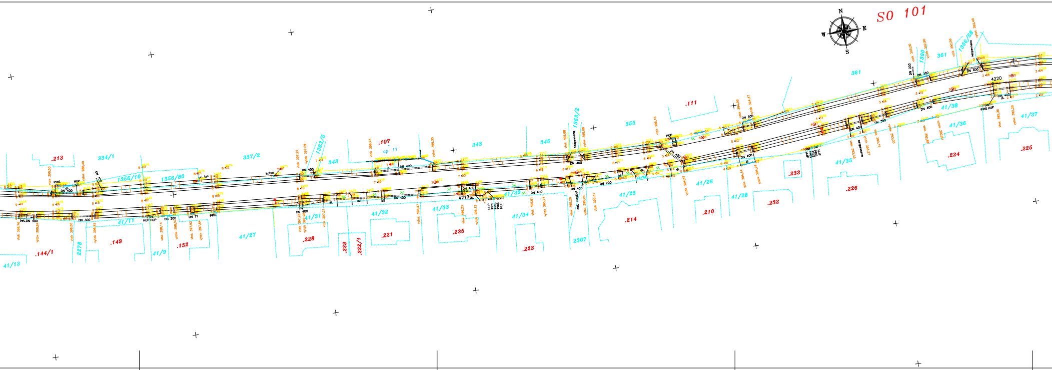
SO 101
N
E
S
W
.213
334/1
1356/10
1356/80
337/2
1363/5
.107
cp. 17
343
345
1363/2
355
.111
361
1360
1356/38
41/38
41/36
41/37
4220
4219
.224
.225
41/35
.226
.233
41/26
41/25
41/28
.232
.210
.214
41/39
41/34
41/33
.235
.223
2307
41/32
.221
41/31
.228
.229
.222/1
41/27
41/11
.149
41/9
.152
2278
.144/1
41/13
DN 400
DN 300
DN 200
HUP
PRIS

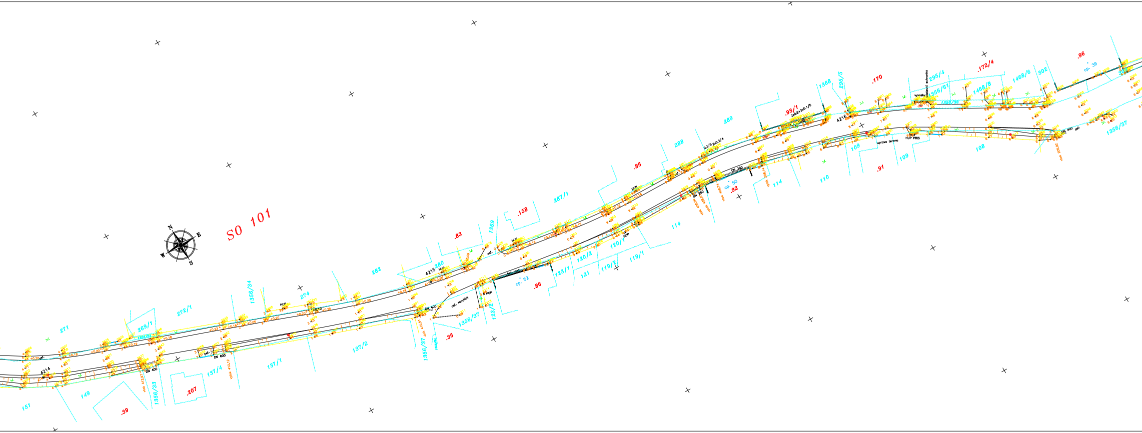
S0 101
N
E
S
W
271
269/1
273/1
1356/34
274
262
280
4215
1369
.158
287/1
288
289
.93/1
1368
295/5
.170
295/4
1356/61
.172/4
1468/8
1468/6
302
.96
cp. 39
1356/37
108
109
110
114
cp. 50
.92
.85
120/1
120/2
119/2
119/1
123/1
121
cp. 52
.86
123/2
1356/37
.83
.35
137/2
137/1
137/4
1356/33
.207
149
151
.39
4214
4216
DN 400
DN 600
DN 300
DN 250
HUP
.91

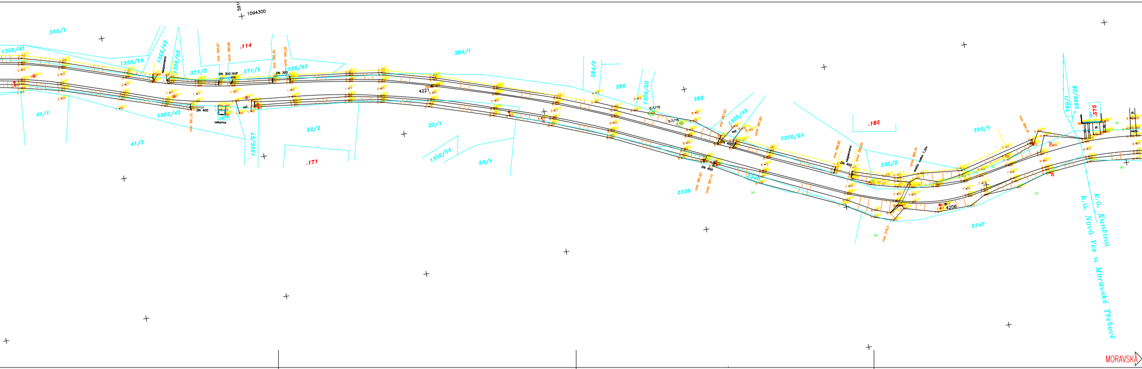
1094300
365/1
1356/41
1356/19
1356/42
1356/56
371/2
371/1
.114
1356/42
384/1
384/2
386
1356/20
388
1356/45
1356/21
.185
395/1
395/2
789/1
2896/28
.575
41/1
41/3
1356/43
1356/67
22/2
.171
22/1
1356/54
20/1
2339
2340
2347
4221
4206
DN 300 HUP
DN 300
DN 400
k.ú. Kunčina
k.ú. Nová Ves u Moravské Třebové
MORAVSKÁ

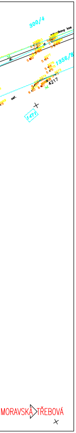
300/4
1356/8
4217
1471
MORAVSKÁ TŘEBOVÁ

790/1
TŘEBOVÁ

"REKONSTRUKCE SILNICE III/36823 KUNČINA "

SO 101 - KOMUNIKACE 1

GEODETICKÝ VÝKRES 1 - KM 0,00 - 2,100

M 1 : 500

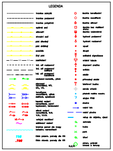
LEGENDA
798
.798
0,2/8

DO SITUACE BYL ZAKRESLEN PŘIBLIŽNÝ PRŮBĚH HRANIC PARCEL
DLE MAP KATASTRU NEMOVITOSTÍ.
PRO PŘESNOU POLOHU LOMOVÝCH BODŮ JE NUTNÉ ÚŘEDNĚ VYTYČIT
DOTČENÉ HRANICE POZEMKŮ V TERÉNU.

Vypracoval	Vladimír Baťka, Lukáš Morávek	GON HRADEC KRÁLOVÉ, a.s. Zemědělská 897 500 03 HRADEC KRÁLOVÉ tel. 495407490
Kreslil	Vladimír Baťka, Lukáš Morávek	
Kontroloval	Petr Dittrich	

AKCE	KUNČINA silnice MAPOVÝ PODKLAD		ČÍSLO ZAKÁZKY	19 0053
			ČÍS.OBJEDNÁVKY	
			SOUŘ. SYSTÉM	S-JTSK
			ZAMĚŘENO	květen 2019
			DATUM	10.6.2019
			FORMÁT A4	
Objednavatel	Prodin, a.s.	VÝŠKOVÝ SYSTÉM Bpv	MĚŘÍTKO 1:500	PŘÍLOHA

Generální projektant:

PRODIN A.S.
JIRÁSKOVA 169
530 02 PARDUBICE

WWW.PRODIN.CZ
DIČ: CZ25292161
IČO: 25292161

Zpracovatel dílčí části dokumentace: Förstlová

Souřadnicový systém S-JTSK, Výškový systém Bpv

Vypracoval: Jana Förstlová	Zodp. projektant: Jana Förstlová	Kontroloval: Ing. Michal Hornýš	PRODIN
Kraj: Pardubický		Traťový úsek/Obec: Kunčina	
Objednatel: SÚS Pardubického kraje, Doubravice 98, 533 53 Pardubice			
Akce: REKONSTRUKCE SILNICE III/36823 KUNČINA, PD			Formát 24 A4
			Datum 03/2020
			Účel PDPS
			Č. zakázky 3110-18-175
			Změna / Č. kopie
			Měřítko 1:500
Obsah výkresu: GEO.VÝKRES 1 -SO 101 - KM 0,00 - 2,210			Část dokumentace A.3. / Č. výkresu 1