# SO 101,102,103 – 1 – VZOROVÝ PŘÍČNÝ ŘEZ KOMUNIKACÍ – UKOTVENÍ DO SIL. OBRUBY A NEZPEVNĚNÉ KRAJNICE, NAPOJENÍ V MÍSTĚ ST. CHODNÍKU (PRO VŠECHNY OBJEKTY)

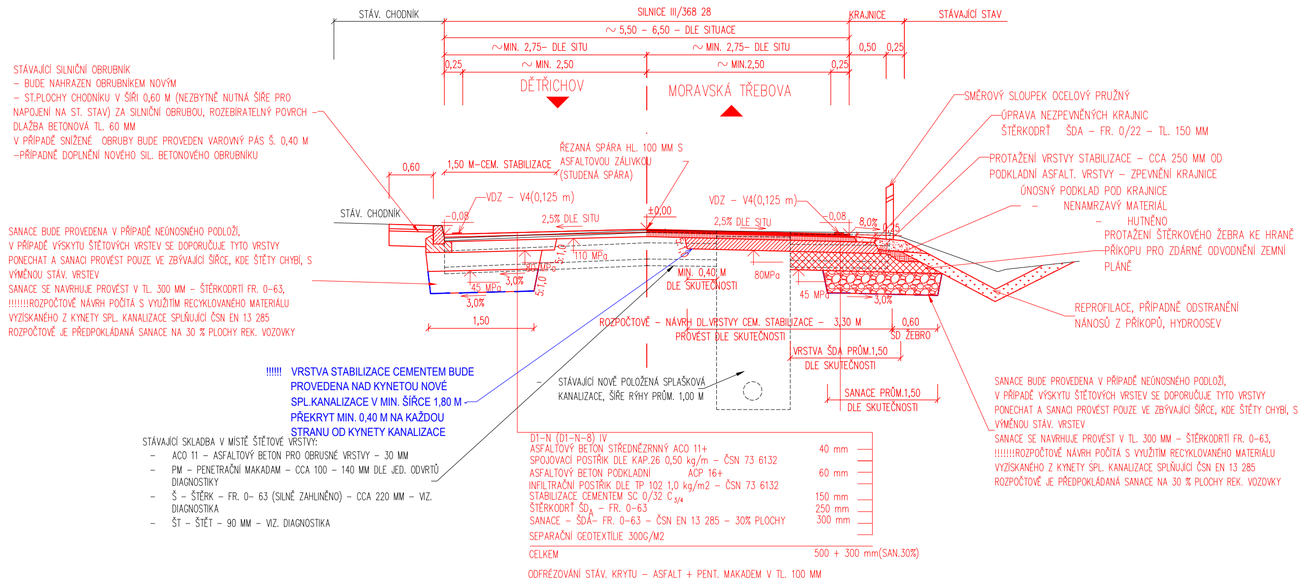


## RAMPOVÁ ÚPRAVA SE SKLONEM 2% V.MIN.PRŮCHOZÍ ŠÍŘCE 0,90 M A MAX.SKLONEM ŠIKMÉ PLOCHY 12,5 %

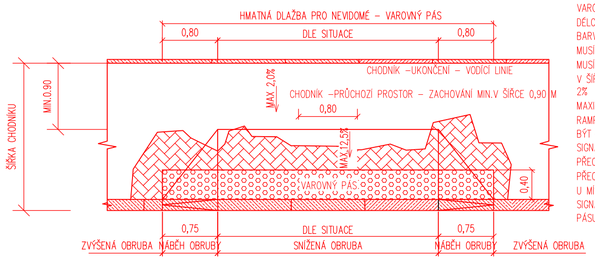


VÝŠKA PODSÁDKY SNÍŽENÉ OBRUBY MAX.20 MM
VAROVNÝ PÁS MUSÍ BÝT UMÍSTĚN V CELÉ DÉLCE SNÍŽENÉ OBRUBY S VÝŠKOU < 8 CM.
BARVA VAROVNÉHO A SIGNÁLNÍHO PÁSU MUSÍ BÝT KONTRASTNÍ K OKOLNÍ PLOŠE.
MUSÍ BÝT ZACHOVÁN MIN.PRŮCHOZÍ PROSTOR V ŠÍŘCE 0,90 M S MAX.PŘÍČNÝM SKLONEM 2%
MAXIMÁLNÍ VÝSLEDNÝ PŘÍČNÝ SKLON RAMPOVÉ ČÁSTI U SNÍŽENÉ OBRUBY MUSÍ BÝT < 12,5 %
SIGNÁLNÍ PÁS MUSÍ BÝT VYBUDOVÁN V OSE PŘECHODU PRO CHODCE/MÍSTA PRO PŘECHÁZENÍ
U MÍSTA PRO PŘECHÁZENÍ MUSÍ BÝT SIGNÁLNÍ PÁS ODSAZEN OD VAROVNÉHO PÁSU 30–50 CM

## RAMPOVÁ ÚPRAVA SE SKLONEM 2% NA CELOU ŠÍŘI CHODNÍKU

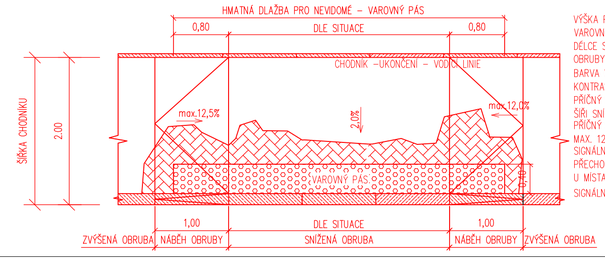


VÝŠKA PODSÁDKY SNÍŽENÉ OBRUBY MAX.20 MM
VAROVNÝ PÁS MUSÍ BÝT UMÍSTĚN V CELÉ DÉLCE SNÍŽENÉ OBRUBY S VÝŠKOU OBRUBY < 8 CM.
BARVA VAROVNÉHO A SIGNÁLNÍHO PÁSU MUSÍ BÝT KONTRASTNÍ K OKOLNÍ PLOŠE.
PŘÍČNÝ SKLON POCHOZÍ PLOCHY V CELÉ ŠÍŘI SNÍŽENÉ OBRUBY 2 %
PŘÍČNÝ SKLON RAMPOVÝCH NÁBĚHŮ MUSÍ BÝT MAX. 12,5 %
SIGNÁLNÍ PÁS MUSÍ BÝT VYBUDOVÁN V OSE PŘECHODU PRO CHODCE/MÍSTA PRO PŘECHÁZENÍ
U MÍSTA PRO PŘECHÁZENÍ MUSÍ BÝT ODSAZEN SIGNÁLNÍ PÁS OD VAROVNÉHO PÁSU 30 – 50 CM

## DETAIL SNÍŽENÉ OBRUBY - PŘESAH VAROVNÉHO PÁSU

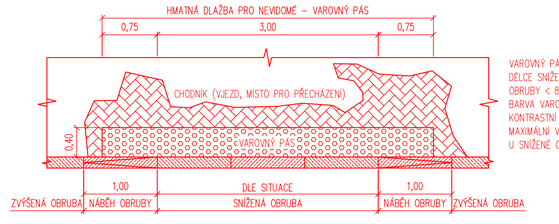


VAROVNÝ PÁS MUSÍ BÝT UMÍSTĚN V CELÉ DÉLCE SNÍŽENÉ OBRUBY S VÝŠKOU OBRUBY < 8 CM.
BARVA VAROVNÉHO PÁSU MUSÍ BÝT KONTRASTNÍ K OKOLNÍ PLOŠE.
MAXIMÁLNÍ VÝSLEDNÝ SKLON PLOCHY U SNÍŽENÉ OBRUBY < 12,5 %

Generální projektant:

PRODIN

PRODIN A.S.
JIRÁSKOVA 169
530 02 PARDUBICE
WWW.PRODIN.CZ
DIČ: CZ25292161
IČO: 25292161

Zpracovatel dílčí části dokumentace: Souřadnicový systém S-JTSK, Výškový systém Bpv

| Vypracoval: | Zodp. projektant: | Kontroloval: |
|---|---|---|
| Jana Förstlová | Jana Förstlová | Ing. Michal Horný |

| Kraj: | Traťový úsek/Obec: |
|---|---|
| Pardubický | Kunčina |

Investor: SÚS Pardubického kraje, Doubravice 98, 533 53 Pardubice

Akce: REKONSTRUKCE SILNICE III/368 23 KUNČINA,PD

SO 102 – KOMUNIKACE 2

Obsah výkresu: VZOROVÉ PŘÍČNÉ ŘEZY

| | |
|---|---|
| Formát | 6 A4 |
| Datum | 03/2020 |
| Účel | PDPS |
| Č. zakázky | 3110–18–175 |
| Změna | Č. kopie |
| Měřítko | 1:50 |
| Část dokumentace | B.2.2 |
| Č. výkresu | 3 |