







SO 103 – KM 0,00 – ŽLAB Ž2: 41,0m
V150S
ROŠT: můstkový, litinový D/E600

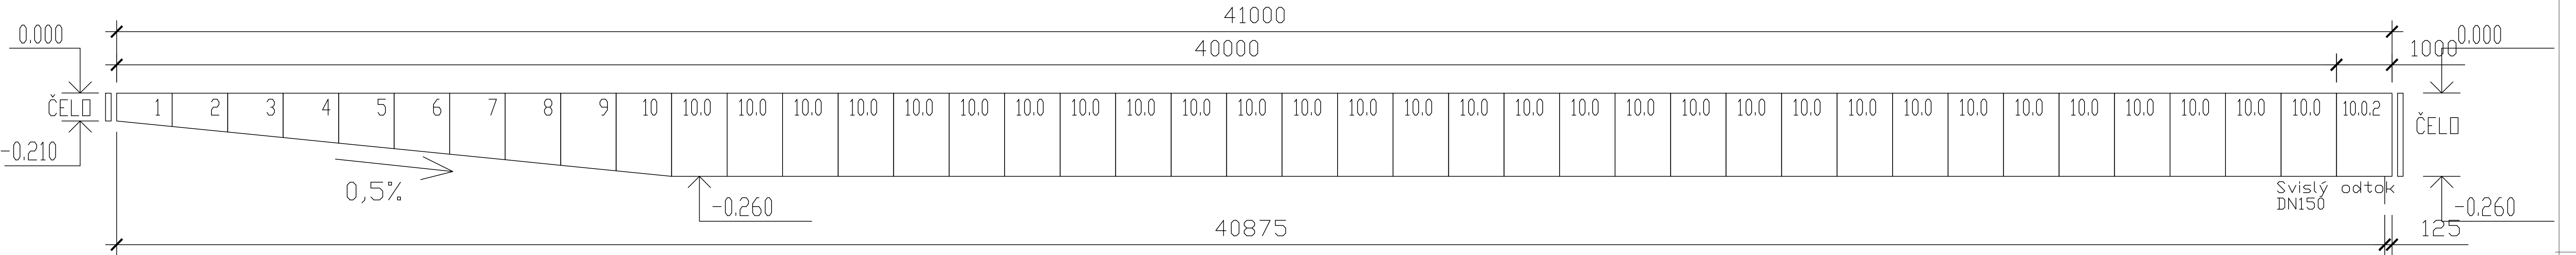

SO 103 – KM ŽLAB Ž3: 21,0m
V150S
ROŠT: můstkový, litinový D/E600

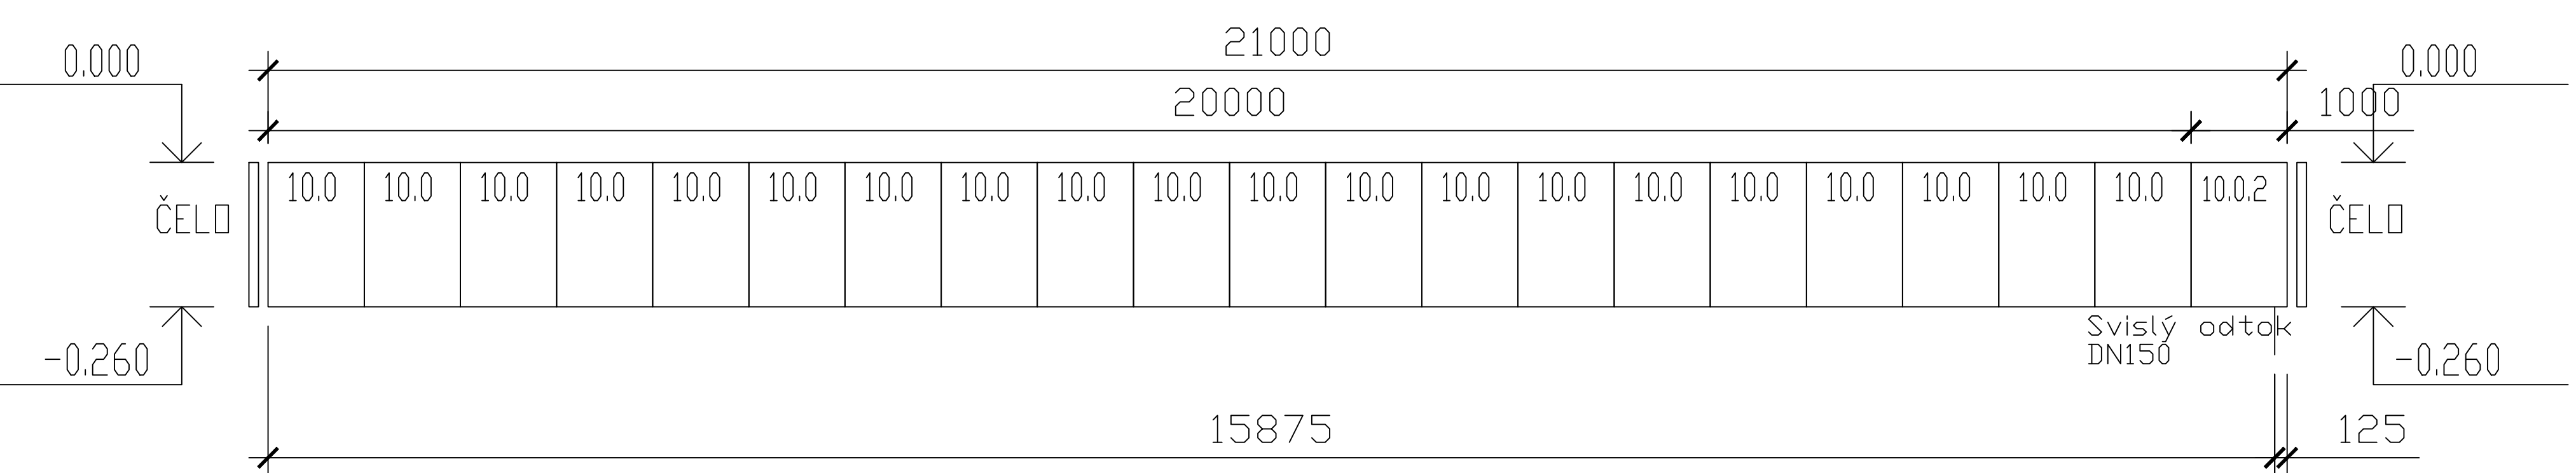

SO 103 – KM 0,678 66 – ŽLAB Ž5: 14,0m
V150S
ROŠT: můstkový, litinový D/E600

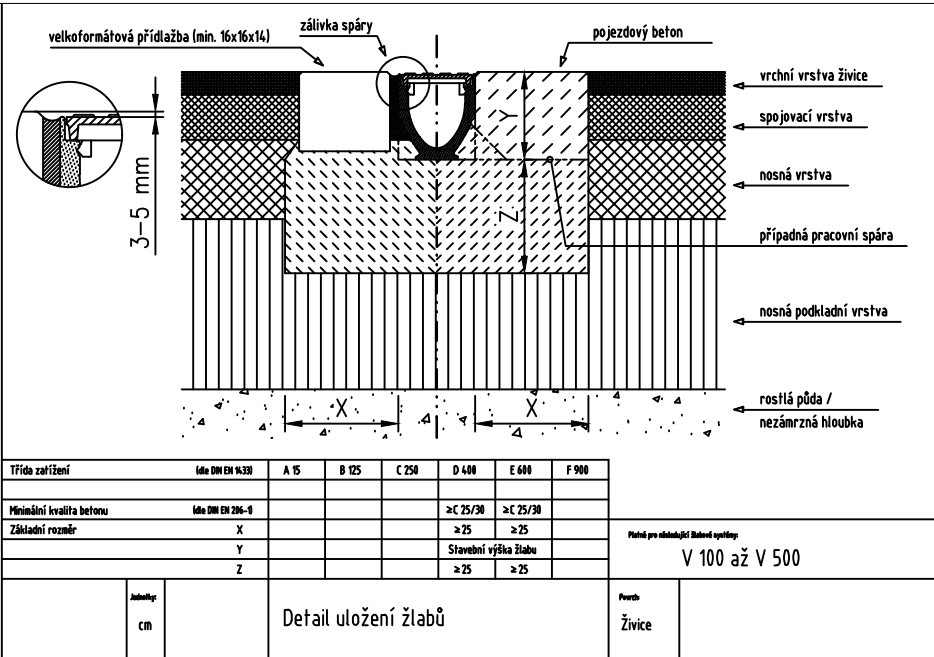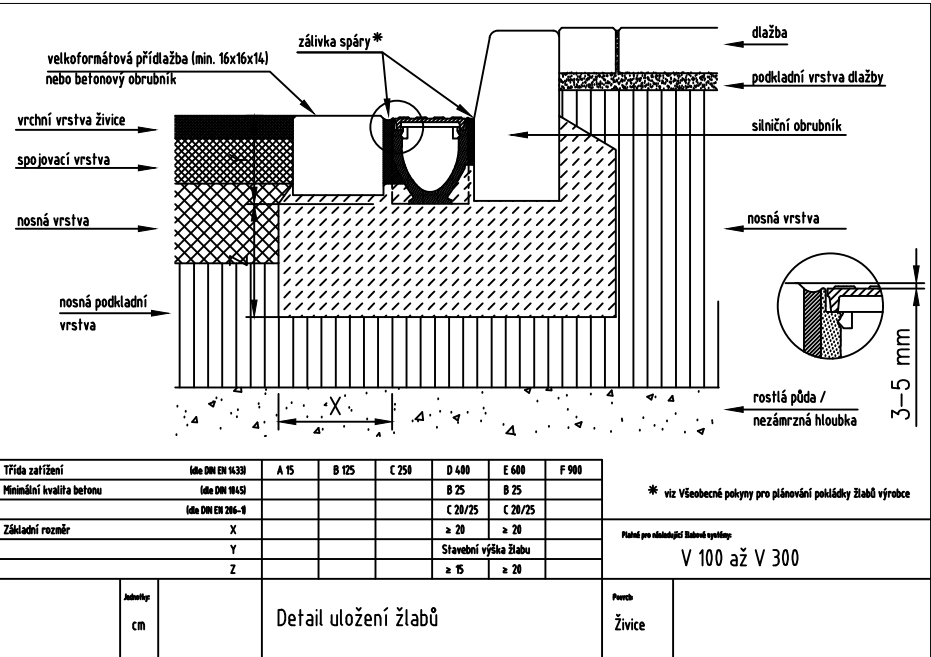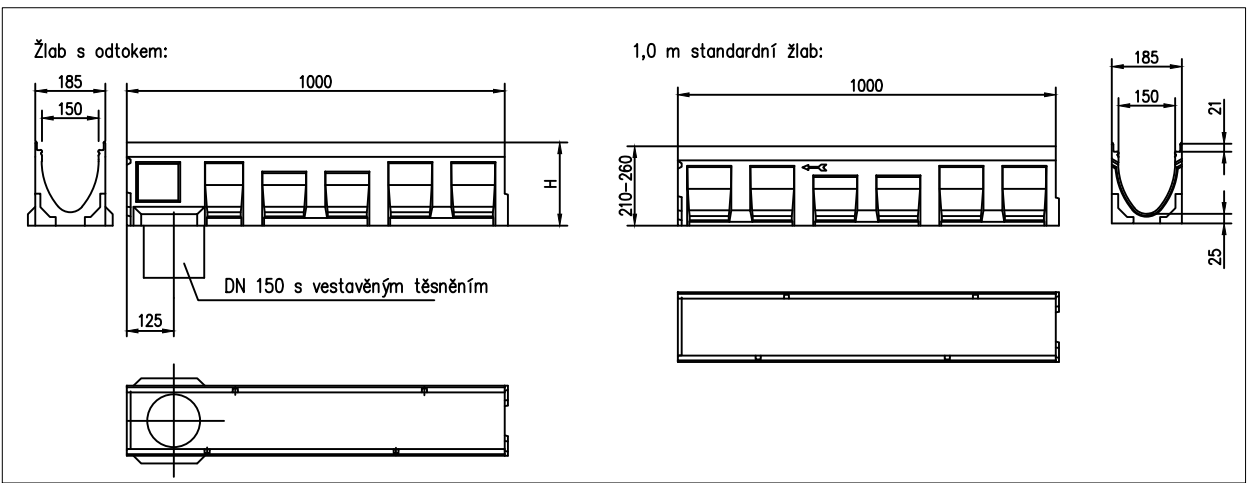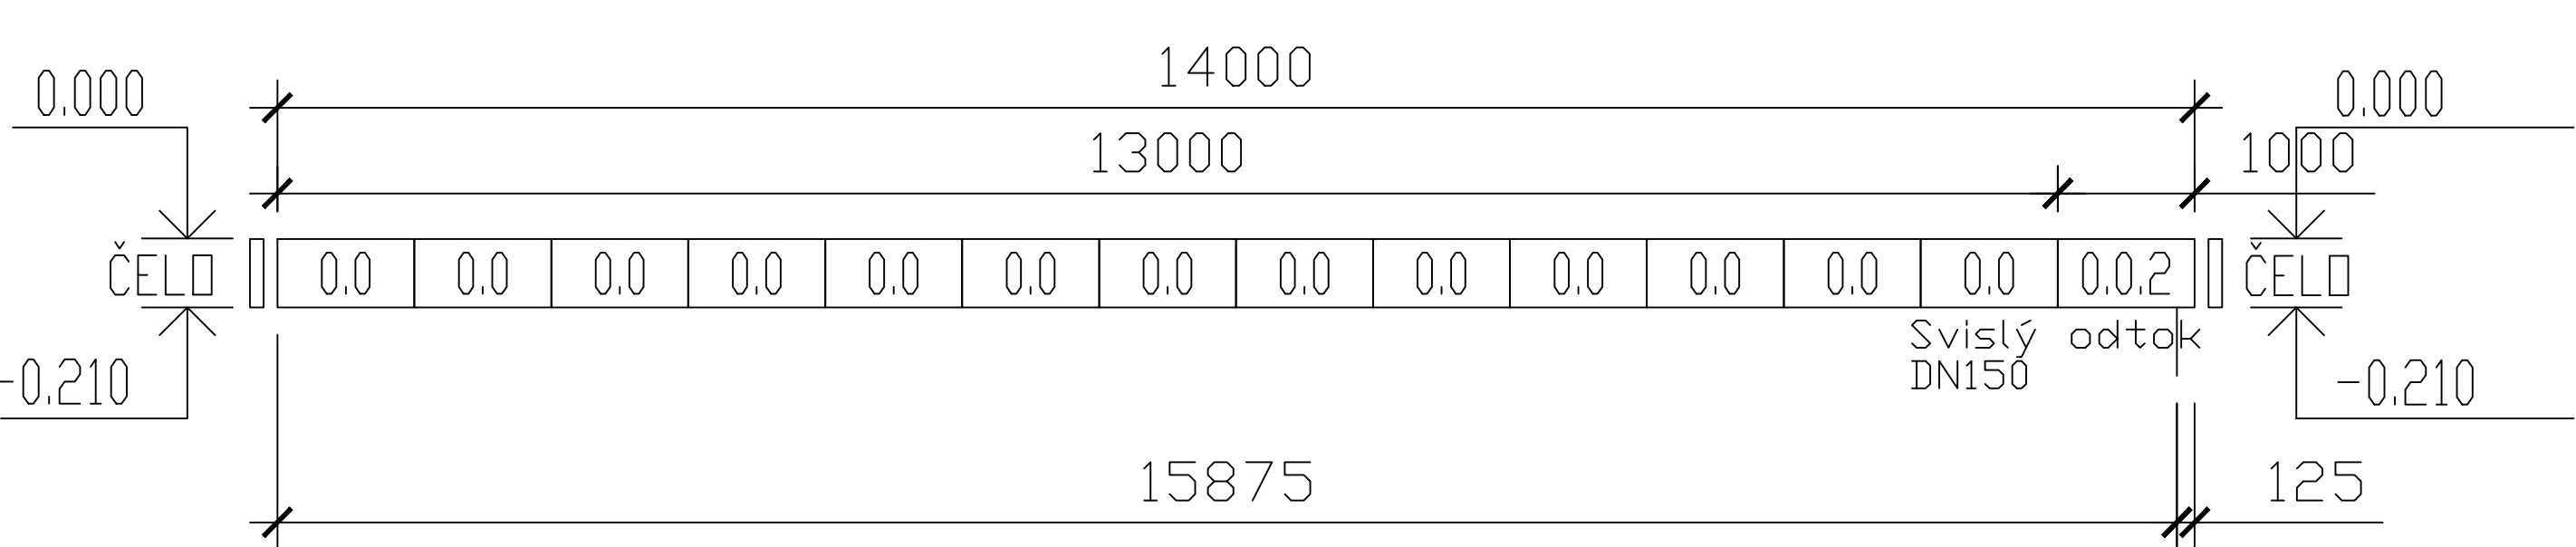

Generální projektant:



PRODIN A.S.
JIRÁSKOVA 169
530 02 PARDUBICE

www.prodin.cz
DIČ: CZ25292161
IČO: 25292161

Zpracovatel dílčí části dokumentace: Souřadnicový systém S-JTSK, Výškový systém BpV

Vypracoval: Jana Fürstlová Zodp. projektant: Jana Fürstlová Kontroloval: Ing. Michal Hornýš
Kraj: Pardubický Účet: Kunčina
Objednatel: SÚS Pardubického kraje, Doubravice 98, 533 53 Pardubice

Formát	10 A4
Datum	03/2020
Účet	PDPS
Č. zakázky	3110-18-175
Změna	Č. kopie
Měřítko	
Část dokumentace	Č. výkresu
Obsah výkresu:	
KLADĚCKÉ SCHEMA ŽLABŮ Ž2,Ž3,Ž5	B.3.2. 11