



ZÚ Km 0,00000 - KÚ Km 0,16211

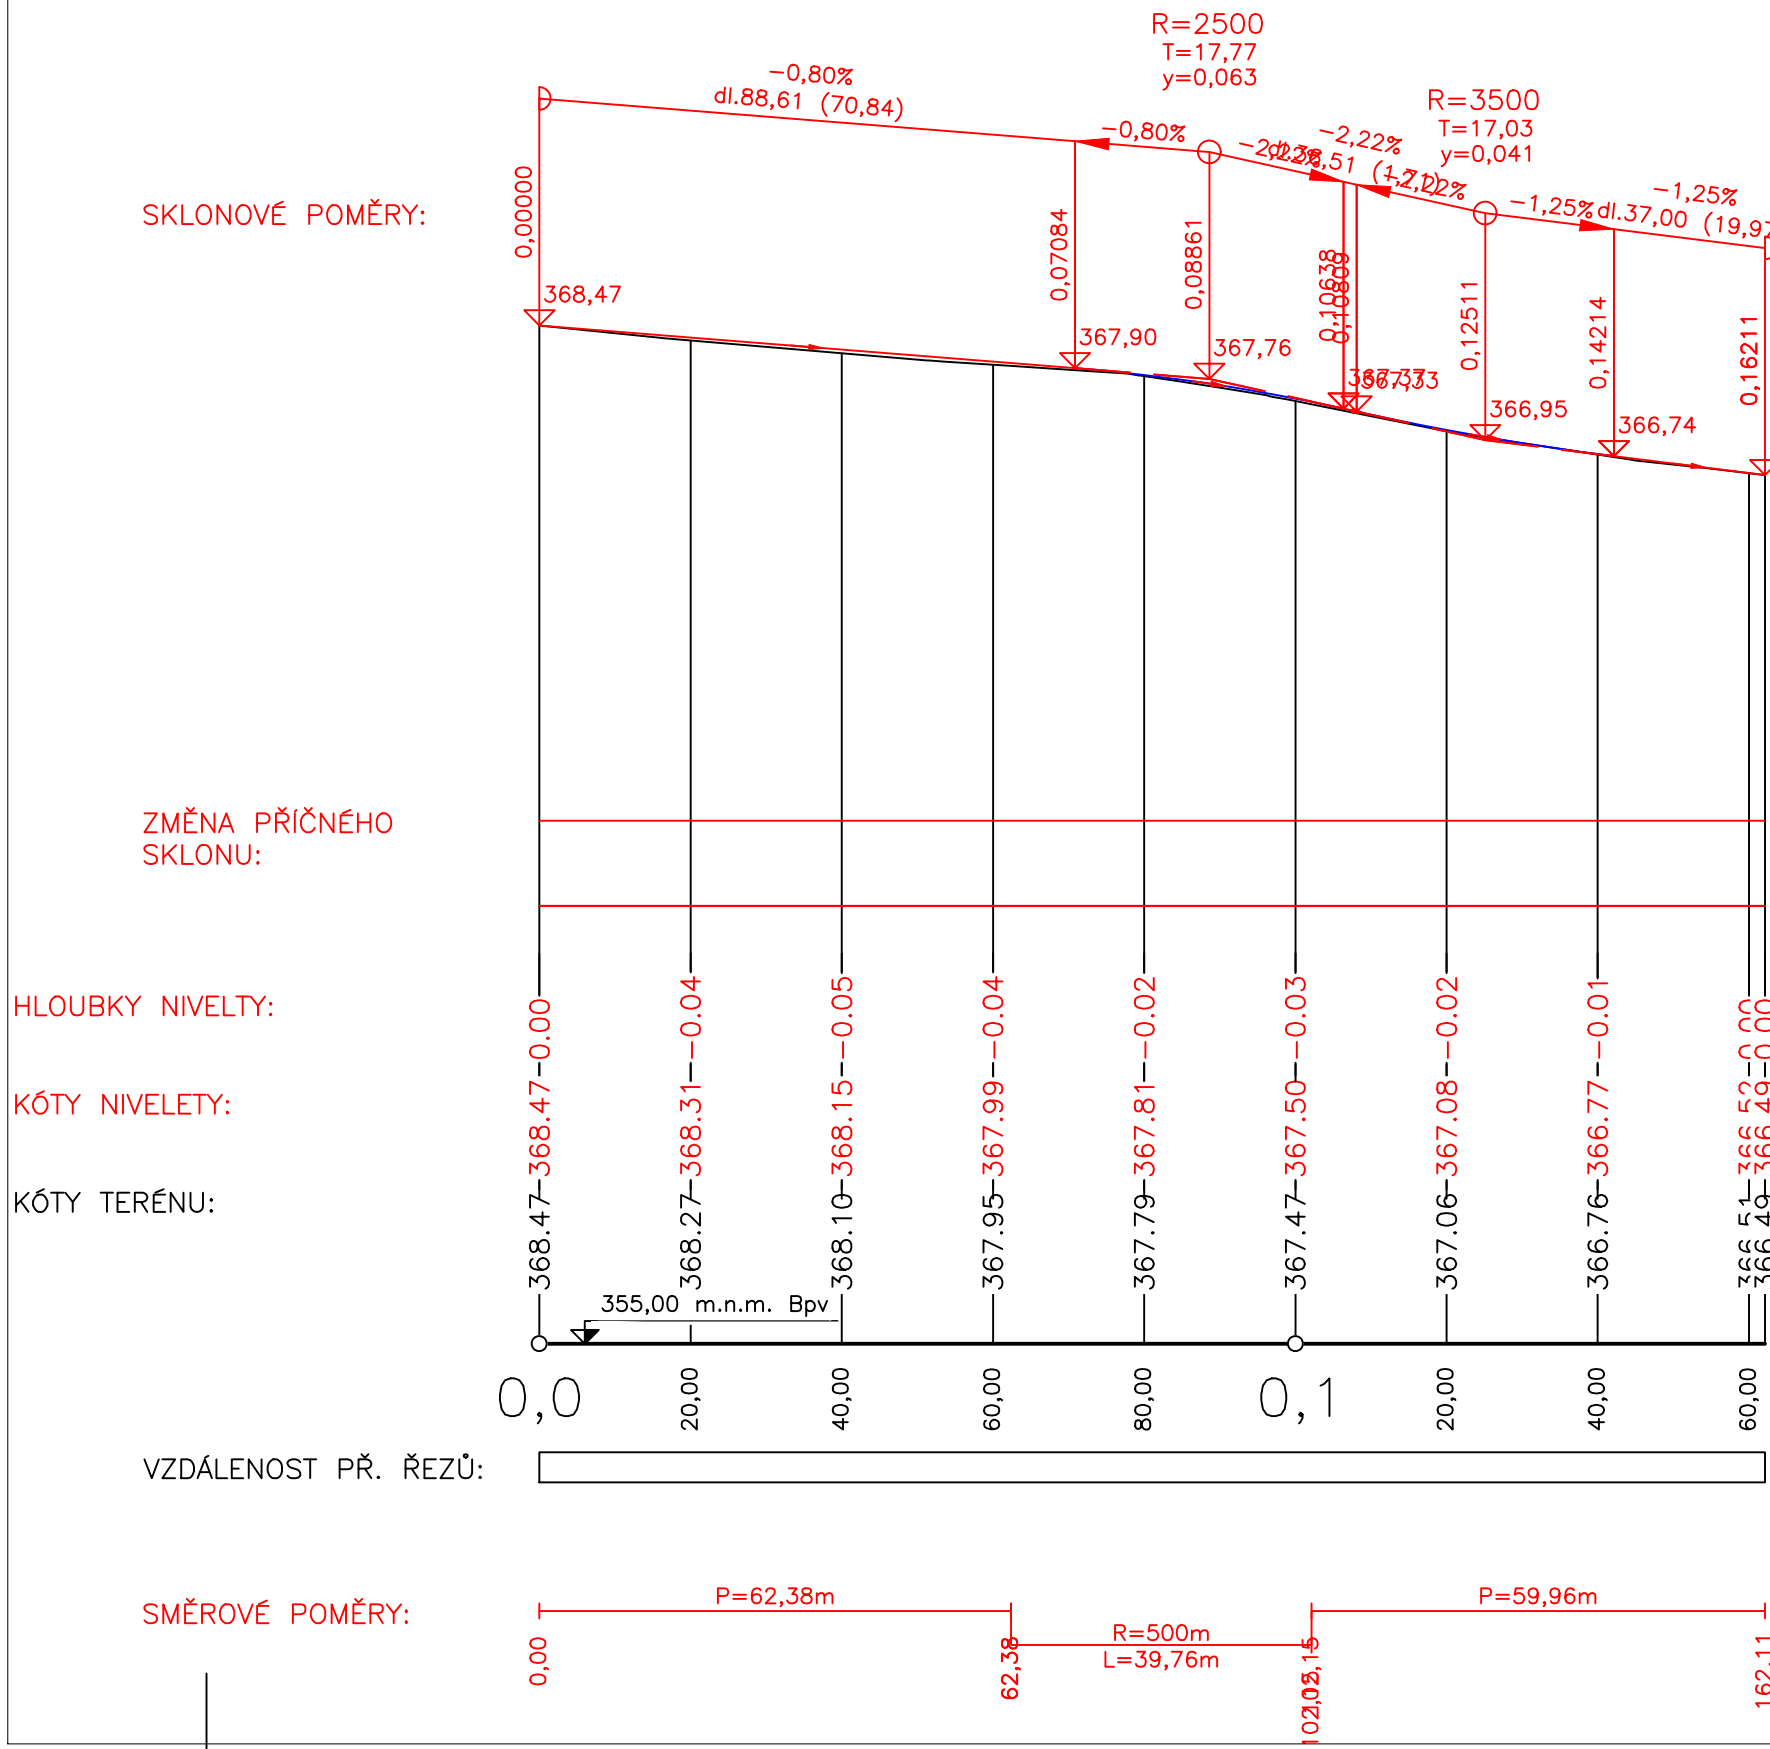

WWW.PRODIN.CZ
DIČ: CZ25292161
IČO: 25292161

Föreläsning

Souř

Výpracoval: Jana Förstlová		Zodp. projektant: Jana Förstlová	Kontroloval: Ing. Michal Hornýš	
Kraj: Pardubický		Traťový úsek/Obec: Kunčina		
Objednatel: SUS Pardubického kraje, Doubravice 98, 533 53 Pardubice				
Akce: REKONSTRUKCE SILNICE III/36823 KUNČINA, PD				
SO 102- KOMUNIKACE 2		Formát 3 A4		
Obsah výkresu: PODÉLNÝ PROFIL SO 102		Datum 03/2020		
		Účel PDPS		
		Č. zakázky 3110-18-175		
		Změna		Č. kopie
		Měřítko 1:500		
		Část dokumentace B.2.2		Č. výkresu 2