


STÁVAJÍCÍ INŽENÝRSKÉ SÍŤ:

	EL. VEDENÍ NN NADZEMNÍ – ČEZ DISTRIBUCE
	EL. VEDENÍ NN PODZEMNÍ – ČEZ DISTRIBUCE
	EL. VEDENÍ VN NADZEMNÍ – ČEZ DISTRIBUCE
	SDĚLOVACÍ VEDENÍ – CETIN
	PLYN STL – GASNET
	KANALIZACE – VHOS
	VODOVOD – VHOS
	SDĚLOVACÍ VEDENÍ – ČD TELEMATIKA

LEGENDA:

	POLOHOVIS – STÁVAJÍCÍ STAV
	KATASTR NEMOVITOSTÍ – ZDIGITALIZOVANÝ
	HRANY NÁVRHU
	OBNOVA ŽIVČNÉHO KRYTU
	SANACE
	NAPOJENÍ OKOLNÍCH ASFALTOVÝCH KOMUNIKACÍ
	NEZPEVNĚNÁ KRAJNICE – R-MAT
	SVODIDLO – ÚROVEŇ ZADRŽENÍ N2
	BETONOVÁ OBRUBA SILNIČNÍ +12cm
	BETONOVÁ OBRUBA SILNIČNÍ +5cm
	BETONOVÁ OBRUBA SILNIČNÍ +2cm

	BETONOVÁ OBRUBA SILNIČNÍ +0cm
	OPEVNĚNÍ SVAHU LOMOVÝM KAMENEM
	BETONOVÝ ŽLAB Š. 67cm, SMĚR ODTOKU
	ŽULOVÝ ŽLAB/SKLUZ – KOSTKA 10/12
	UROVNÁNÍ TERÉNU ŠTĚRKODRTÍ
	UROVNÁNÍ TERÉNU ZEMINOU
	ULIČNÍ VPUST/HORSKÁ VPUST
	KANALIZAČNÍ PŘÍPOJKA PVC DN 150
	VÝŠKA HORNÁ HRANY ŽLABU
	ŽLAB Z POLYMERBETONU S MŘÍŽÍ D400 + KRAJNÍK
	PŘESKLÁDÁNÍ BETONOVÉ DLAŽBY
	VSÁKOVACÍ ŽEBRO

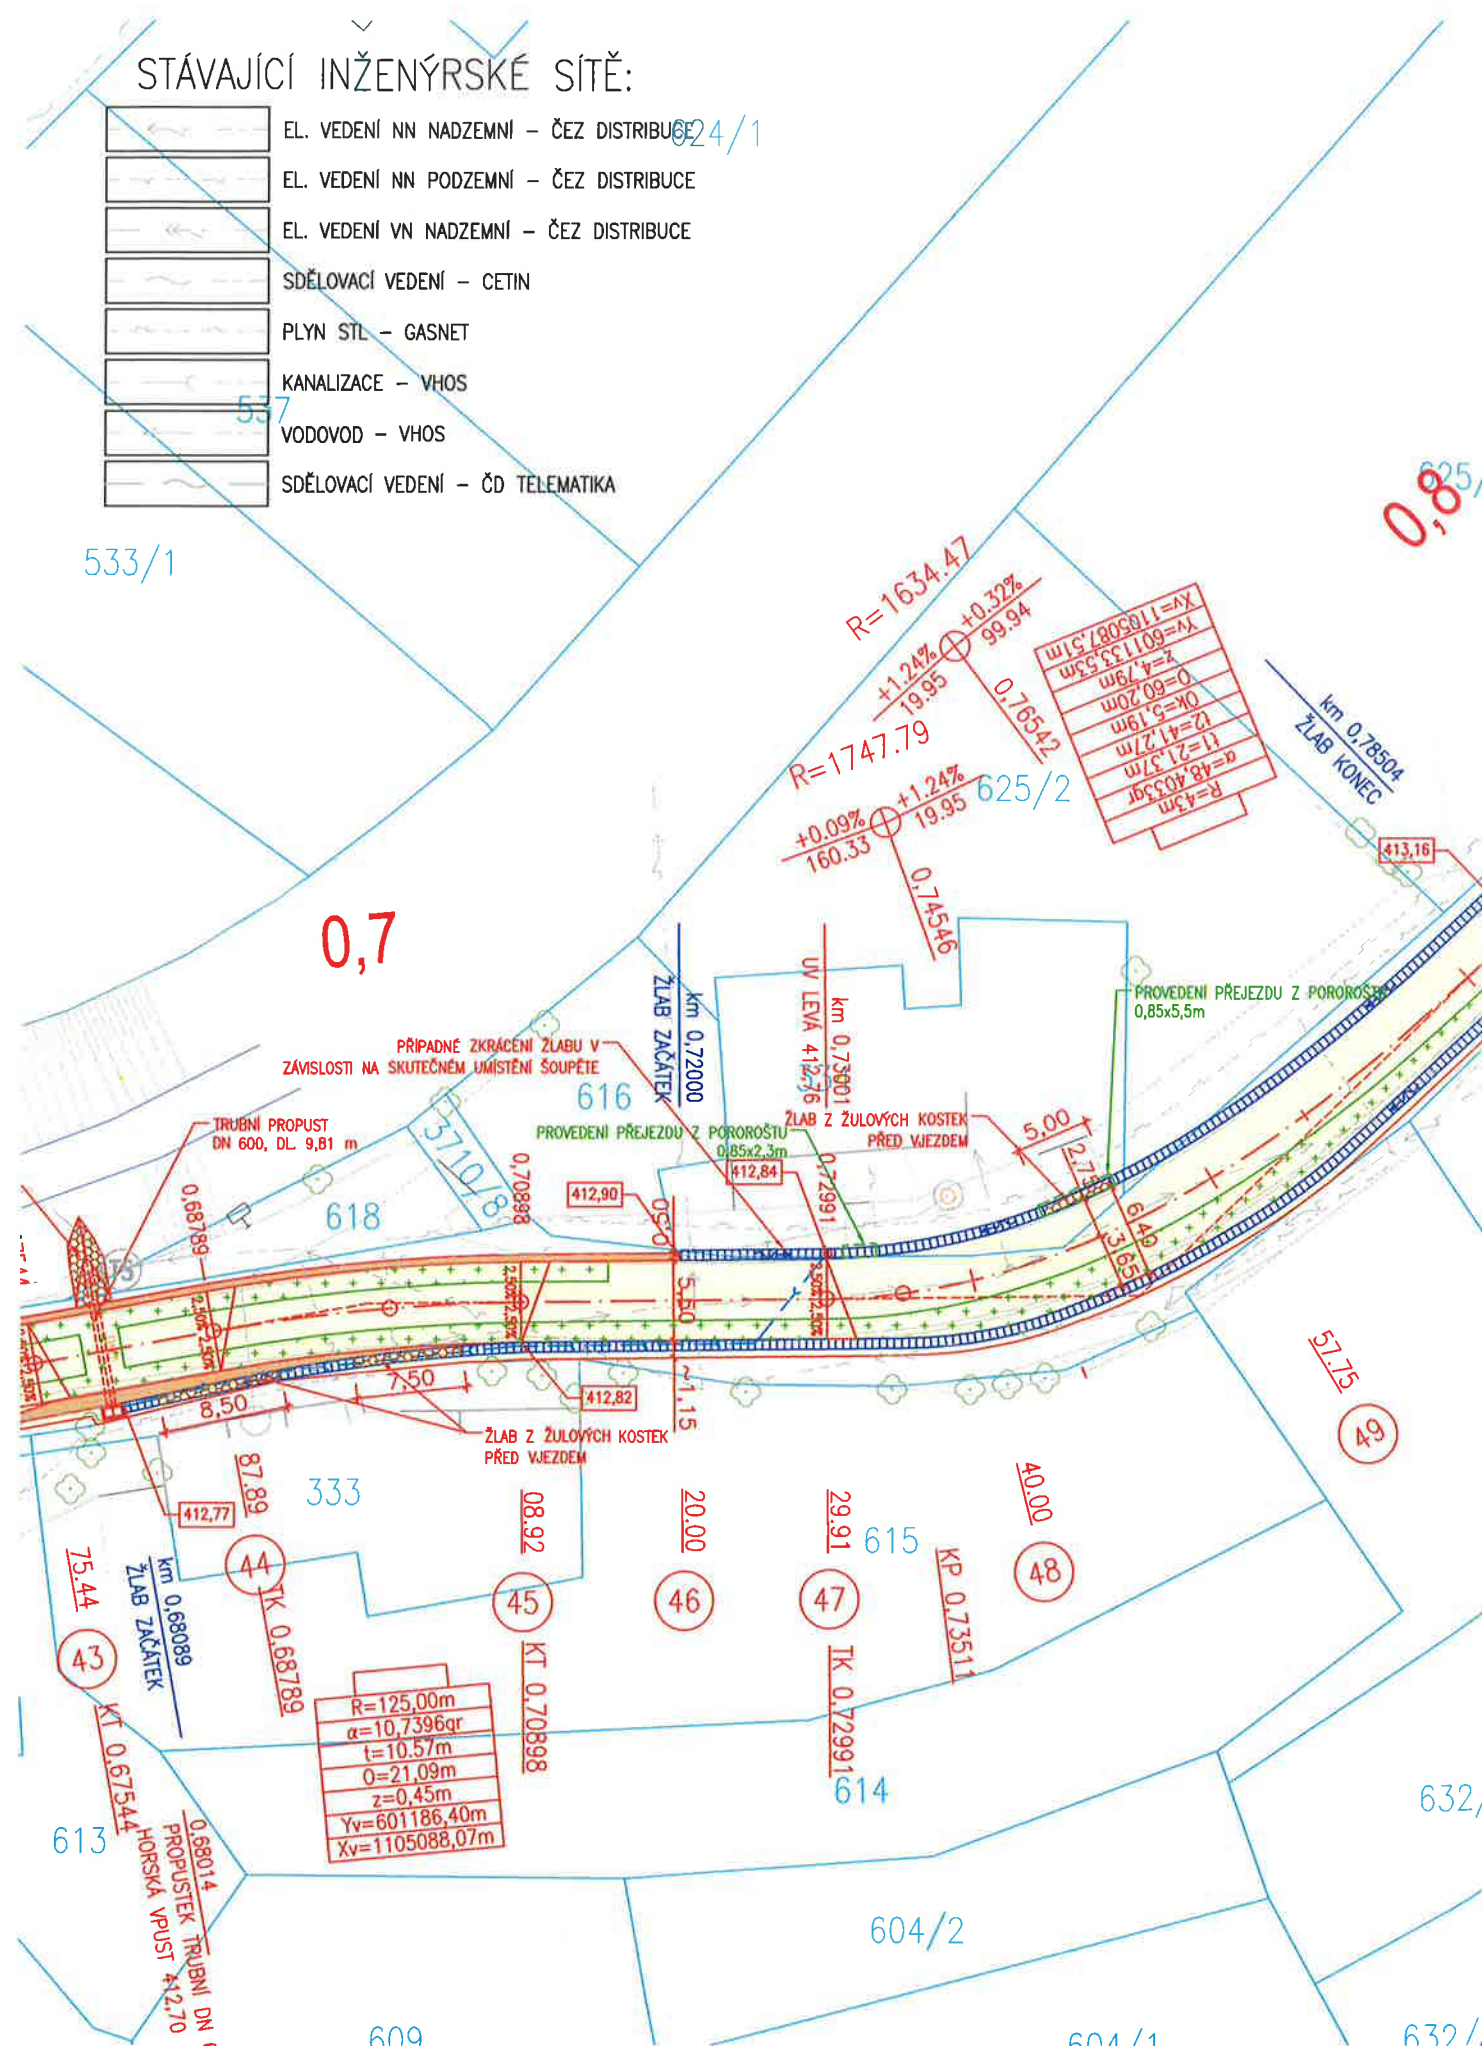

Souhlasím(e) se stavebním záměrem "Rekonstrukce silnice III/3665 Hradec nad Svitavou" na p.p.č. 618, st.334 a 625/2 v k.ú. Hradec nad Svitavou, za účelem vydání ohlášení stavby.

Podpis: *Tomáš Doubrava*
Tomáš Doubrava
Dimitrova 1969/15
56802 Svitavy

V..... dne 24. 4. 2020

PROJEKTANT: Ing. Jakub Holý	VYPRACOVAL: Ing. Jakub Holý	KONTROLOVAL: Ing. František Haburaj, Ph.D.	ZPRACOVATEL:
INVESTOR: Správa a údržba silnic Pardubického kraje, Doubravice 98, 533 534 Pardubice			ČÍSLO ZAKÁZKY:
KRAJ / OBEC: Pardubický kraj / Hradec nad Svitavou			FORMÁTY: 2 x A4
STAVBA: REKONSTRUKCE SILNICE III/3665 HRADEC NAD SVITAVOU			DATUM: 11.2019
STAVEBNÍ OBJEKT:			STUPEŇ: DSP
NÁZEV PŘÍLOHY: VYZNAČENÍ SOUHLASU VLASTNÍKA – LV 1091			MĚŘÍTKO: 1:500
			ČÁST:
			PŘÍL. Č.:

DOKUMENTACI LZE UŽÍVAT POUZE VE SMYSLU PŘÍSLUŠNÉ SMLOUVY O DÍLO. VÝKRES, ČI JEHO ČÁST, MŮŽE BÝT KOPIROVÁN NEBO JINÝM ZPŮSOBEM ROZŠÍŘOVÁN POUZE PO PŘEDCHOZÍM SOUHLASU ZPRACOVATELE.