


STÁVAJÍCÍ INŽENÝRSKÉ SÍŤ:

| | |
|--|---|
| | EL. VEDENÍ NN NADZEMNÍ – ČEZ DISTRIBUCE |
| | EL. VEDENÍ NN PODZEMNÍ – ČEZ DISTRIBUCE |
| | EL. VEDENÍ VN NADZEMNÍ – ČEZ DISTRIBUCE |
| | SDĚLOVACÍ VEDENÍ – CETIN |
| | PLYN STL – GASNET |
| | KANALIZACE – VHOS |
| | VODOVOD – VHOS |
| | SDĚLOVACÍ VEDENÍ – ČD TELEMATIKA |

LEGENDA:

| | |
|--|--|
| | POLOHOPIS – STÁVAJÍCÍ STAV |
| | KATASTR NEMOVITOSTÍ – ZDIGITALIZOVANÝ |
| | HRANY NÁVRHU |
| | OBNOVA ŽIVIČNÉHO KRYTU |
| | SANACE |
| | NAPOJENÍ OKOLNÍCH ASFALTOVÝCH KOMUNIKACÍ |
| | NEZPEVNĚNÁ KRAJNICE – R-MAT |
| | SVODIDLO – ÚROVEŇ ZADRŽENÍ N2 |
| | BETONOVÁ OBRUBA SILNIČNÍ +12cm |
| | BETONOVÁ OBRUBA SILNIČNÍ +5cm |
| | BETONOVÁ OBRUBA SILNIČNÍ +2cm |

| | |
|--|---|
| | BETONOVÁ OBRUBA SILNIČNÍ +0cm |
| | OPEVNĚNÍ SVAHU LOMOVÝM KAMENEM |
| | BETONOVÝ ŽLAB Š. 67cm, SMĚR ODTOKU |
| | ŽULOVÝ ŽLAB/SKLUZ – KOSTKA 10/12 |
| | UROVNÁNÍ TERÉNU ŠTĚRKODRTÍ |
| | UROVNÁNÍ TERÉNU ZEMINOU |
| | ULIČNÍ VPUST/HORSKÁ VPUST |
| | KANALIZAČNÍ PŘÍPOJKA PVC DN 150 |
| | VÝŠKA HORNÁ HRANY ŽLABU |
| | ŽLAB Z POLYMERBETONU S MŘÍŽÍ D400 + KRAJNÍK |
| | PŘESKLÁDÁNÍ BETONOVÉ DLAŽBY |
| | VSÁKOVACÍ ŽEBRO |

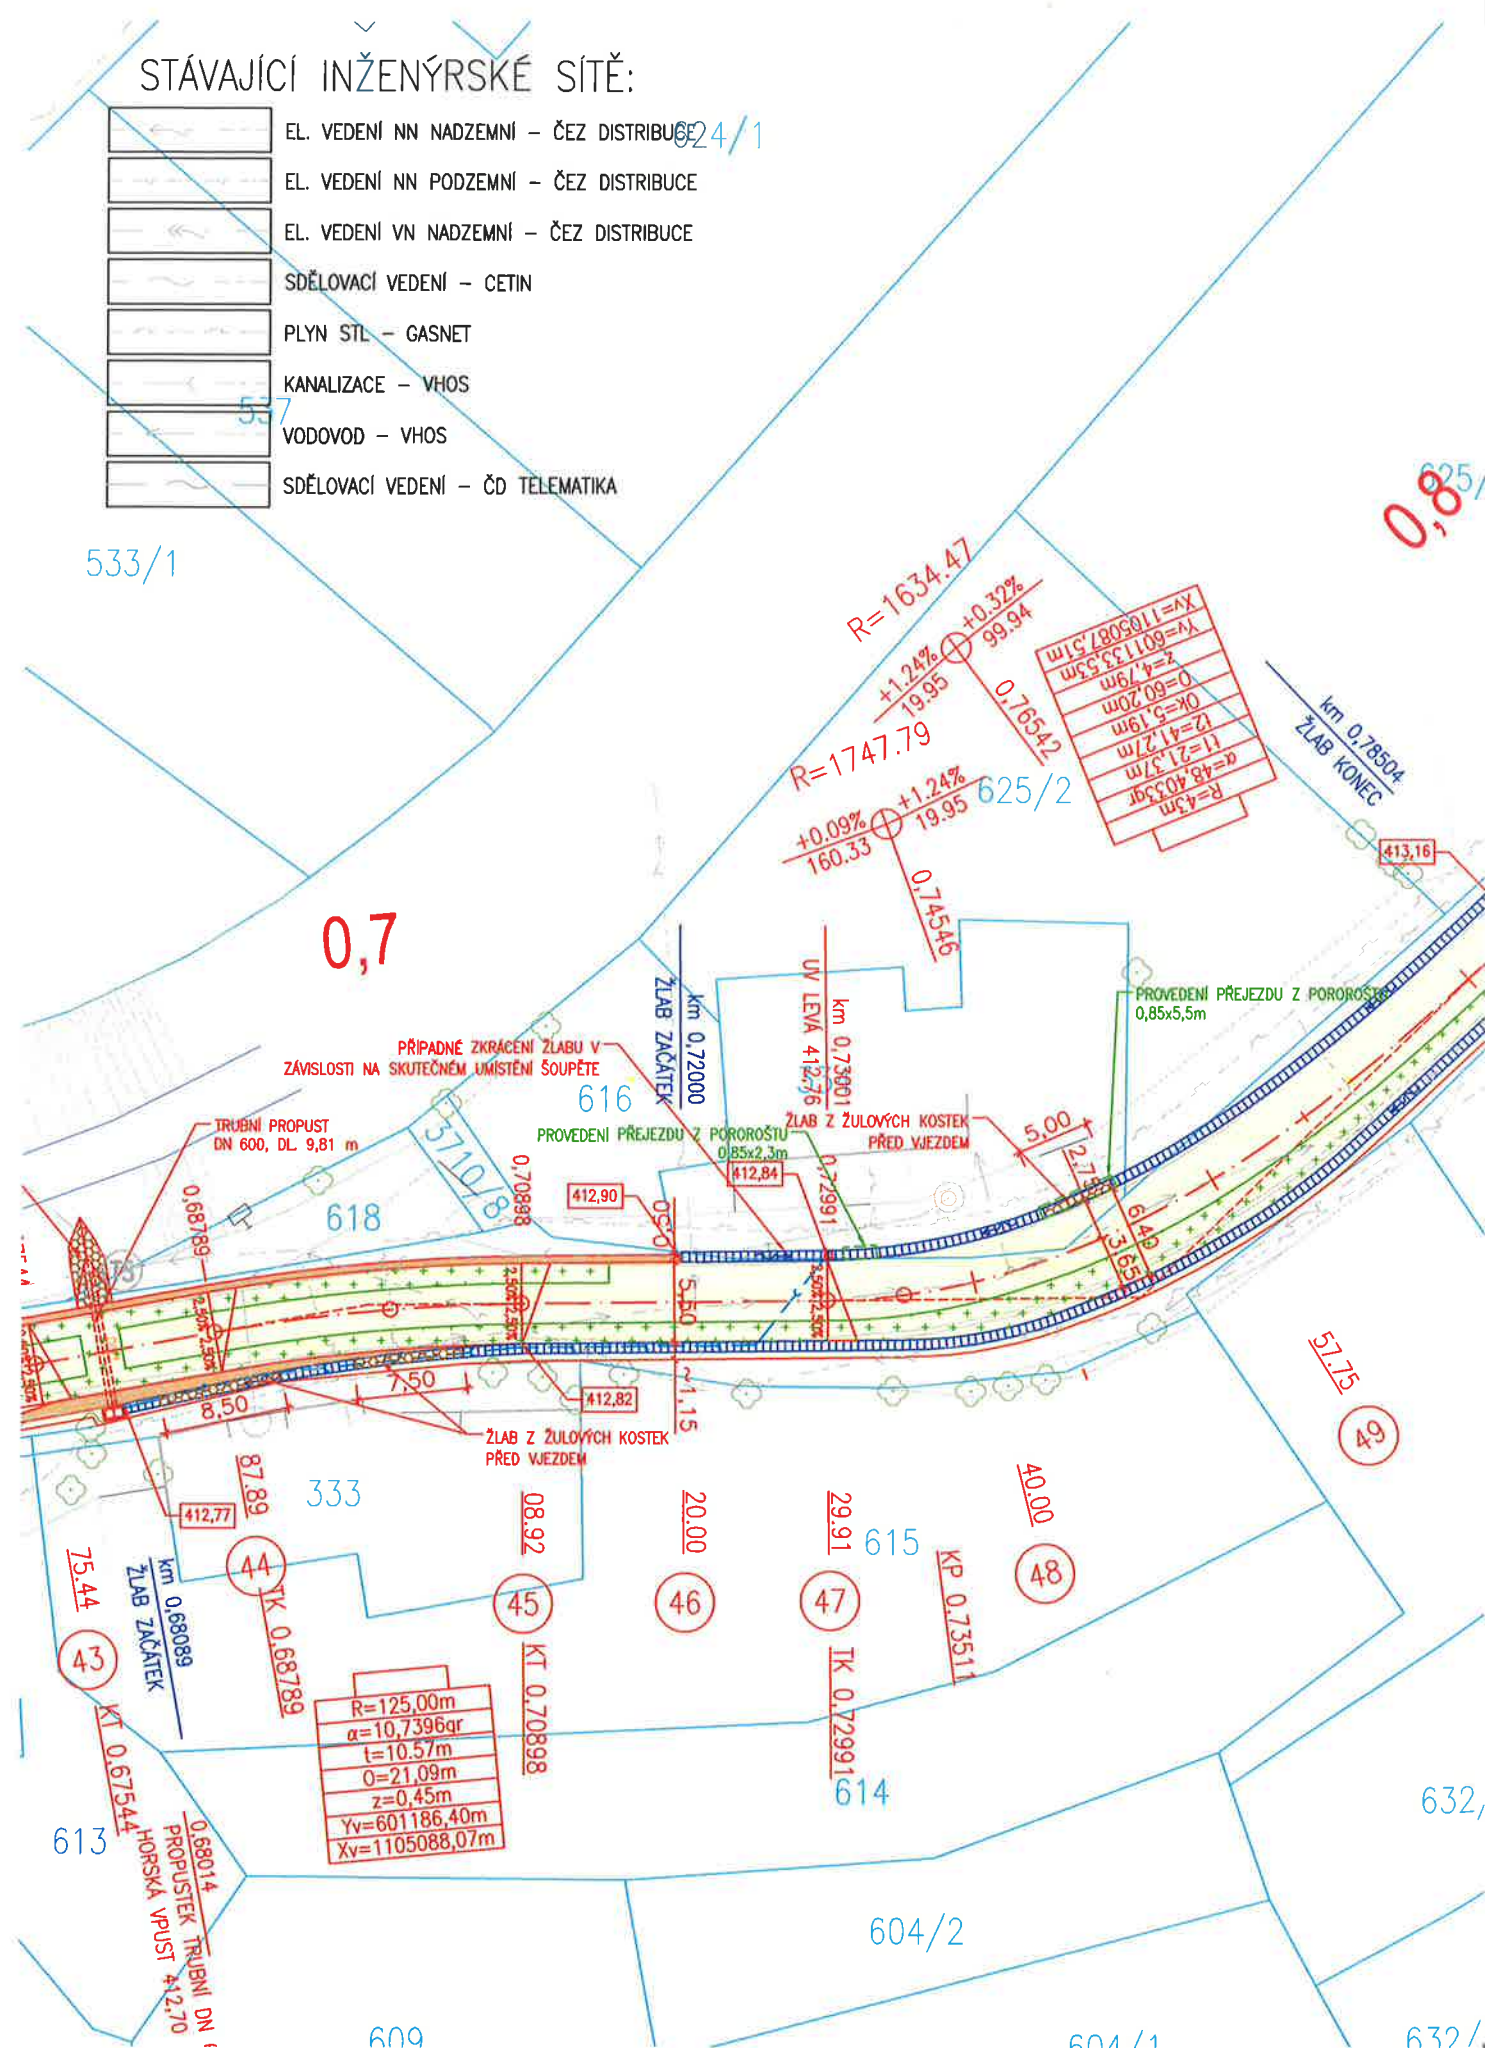

Souhlasím(e) se stavebním záměrem "Rekonstrukce silnice III/3665 Hradec nad Svitavou" na p.p.č. 618, st.334 a 625/2 v k.ú. Hradec nad Svitavou, za účelem vydání ohlášení stavby.

Podpis...
Soňa Doubravová
Hradec nad Svitavou
56901 Hradec nad Svitavou

V..... dne 24. 4. 2020

| | | | |
|---|--------------------------------|---|-------------------|
| PROJEKTANT: Ing. Jakub Holý | VYPRACOVAL: Ing. Jakub Holý | KONTROLOVAL: Ing. František Haburaj, Ph.D. | ZPRACOVATEL: |
| INVESTOR: Správa a údržba silnic Pardubického kraje, Doubravice 98, 533 534 Pardubice | | | ČÍSLO ZAKÁZKY: |
| KRAJ / OBEC: Pardubický kraj / Hradec nad Svitavou | | | FORMÁT: 2 x A4 |
| STAVBA: REKONSTRUKCE SILNICE III/3665 HRADEC NAD SVITAVOU | | | DATUM: 11.2019 |
| STAVEBNÍ OBJEKT: | | | STUPEŇ: DSP |
| NÁZEV PŘÍLOHY: VYZNAČENÍ SOUHLASU VLASTNÍKA – LV 1091 | | | MĚŘÍTKO: 1:500 |
| | | | ČÁST: |
| | | | PŘÍL. Č.: |

DOKUMENTACI LZE UŽÍVAT POUZE VE SMYSLU PŘÍSLUŠNÉ SMLOUVY O DÍLO. VÝKRES, ČI JEHO ČÁST, MŮŽE BÝT KOPIOVÁN NEBO JINÝM ZPŮSOBEM ROZŠÍŘOVÁN POUZE PO PŘEDCHOZÍM SOUHLASU ZPRACOVATELE.