



STÁVAJÍCÍ INŽENÝRSKÉ SÍŤ:

	EL. VEDENÍ NN NADZEMNÍ - ČEZ DISTRIBUCE
	EL. VEDENÍ NN PODZEMNÍ - ČEZ DISTRIBUCE
	EL. VEDENÍ VN NADZEMNÍ - ČEZ DISTRIBUCE
	SDĚLOVACÍ VEDENÍ - CETIN
	PLYN STL - GASNET
	KANALIZACE - VHOS
	VODOVOD - VHOS
	SDĚLOVACÍ VEDENÍ - ČD TELEMATIKA

LEGENDA:

	POLOHOPIS - STÁVAJÍCÍ STAV
	KATASTR NEMOVITOSTÍ - ZDIGITALIZOVANÝ
	HRANY NÁVRHU
	OBNOVA ŽIVIČNÉHO KRYTU
	SANACE
	NAPOJENÍ OKOLNÍCH ASFALTOVÝCH KOMUNIKACÍ
	NEZPEVNĚNÁ KRAJNICE - R-MAT
	SVODIDLO - ÚROVEŇ ZADRŽENÍ N2
	BETONOVÁ OBRUBA SILNIČNÍ +12cm
	BETONOVÁ OBRUBA SILNIČNÍ +5cm
	BETONOVÁ OBRUBA SILNIČNÍ +2cm

	BETONOVÁ OBRUBA SILNIČNÍ +0cm
	OPEVNĚNÍ SVAHU LOMOVÝM KAMENEM
	BETONOVÝ ŽLAB Š. 67cm, SMĚR ODTOKU
	ŽULOVÝ ŽLAB/SKLUZ - KOSTKA 10/12
	UROVNĚNÍ TERÉNU ŠTĚRKODRTÍ
	UROVNĚNÍ TERÉNU ZEMINOU
	ULIČNÍ VPUST/HORSKÁ VPUST
	KANALIZAČNÍ PŘÍPOJKA PVC DN 150
	VÝŠKA HORNÁ HRANY ŽLABU
	ŽLAB Z POLYMERBETONU S MŘÍŽÍ D400 + KRAJNÍK
	PŘESKLÁDÁNÍ BETONOVÉ DLAŽBY
	VSAKOVACÍ ŽEBRO

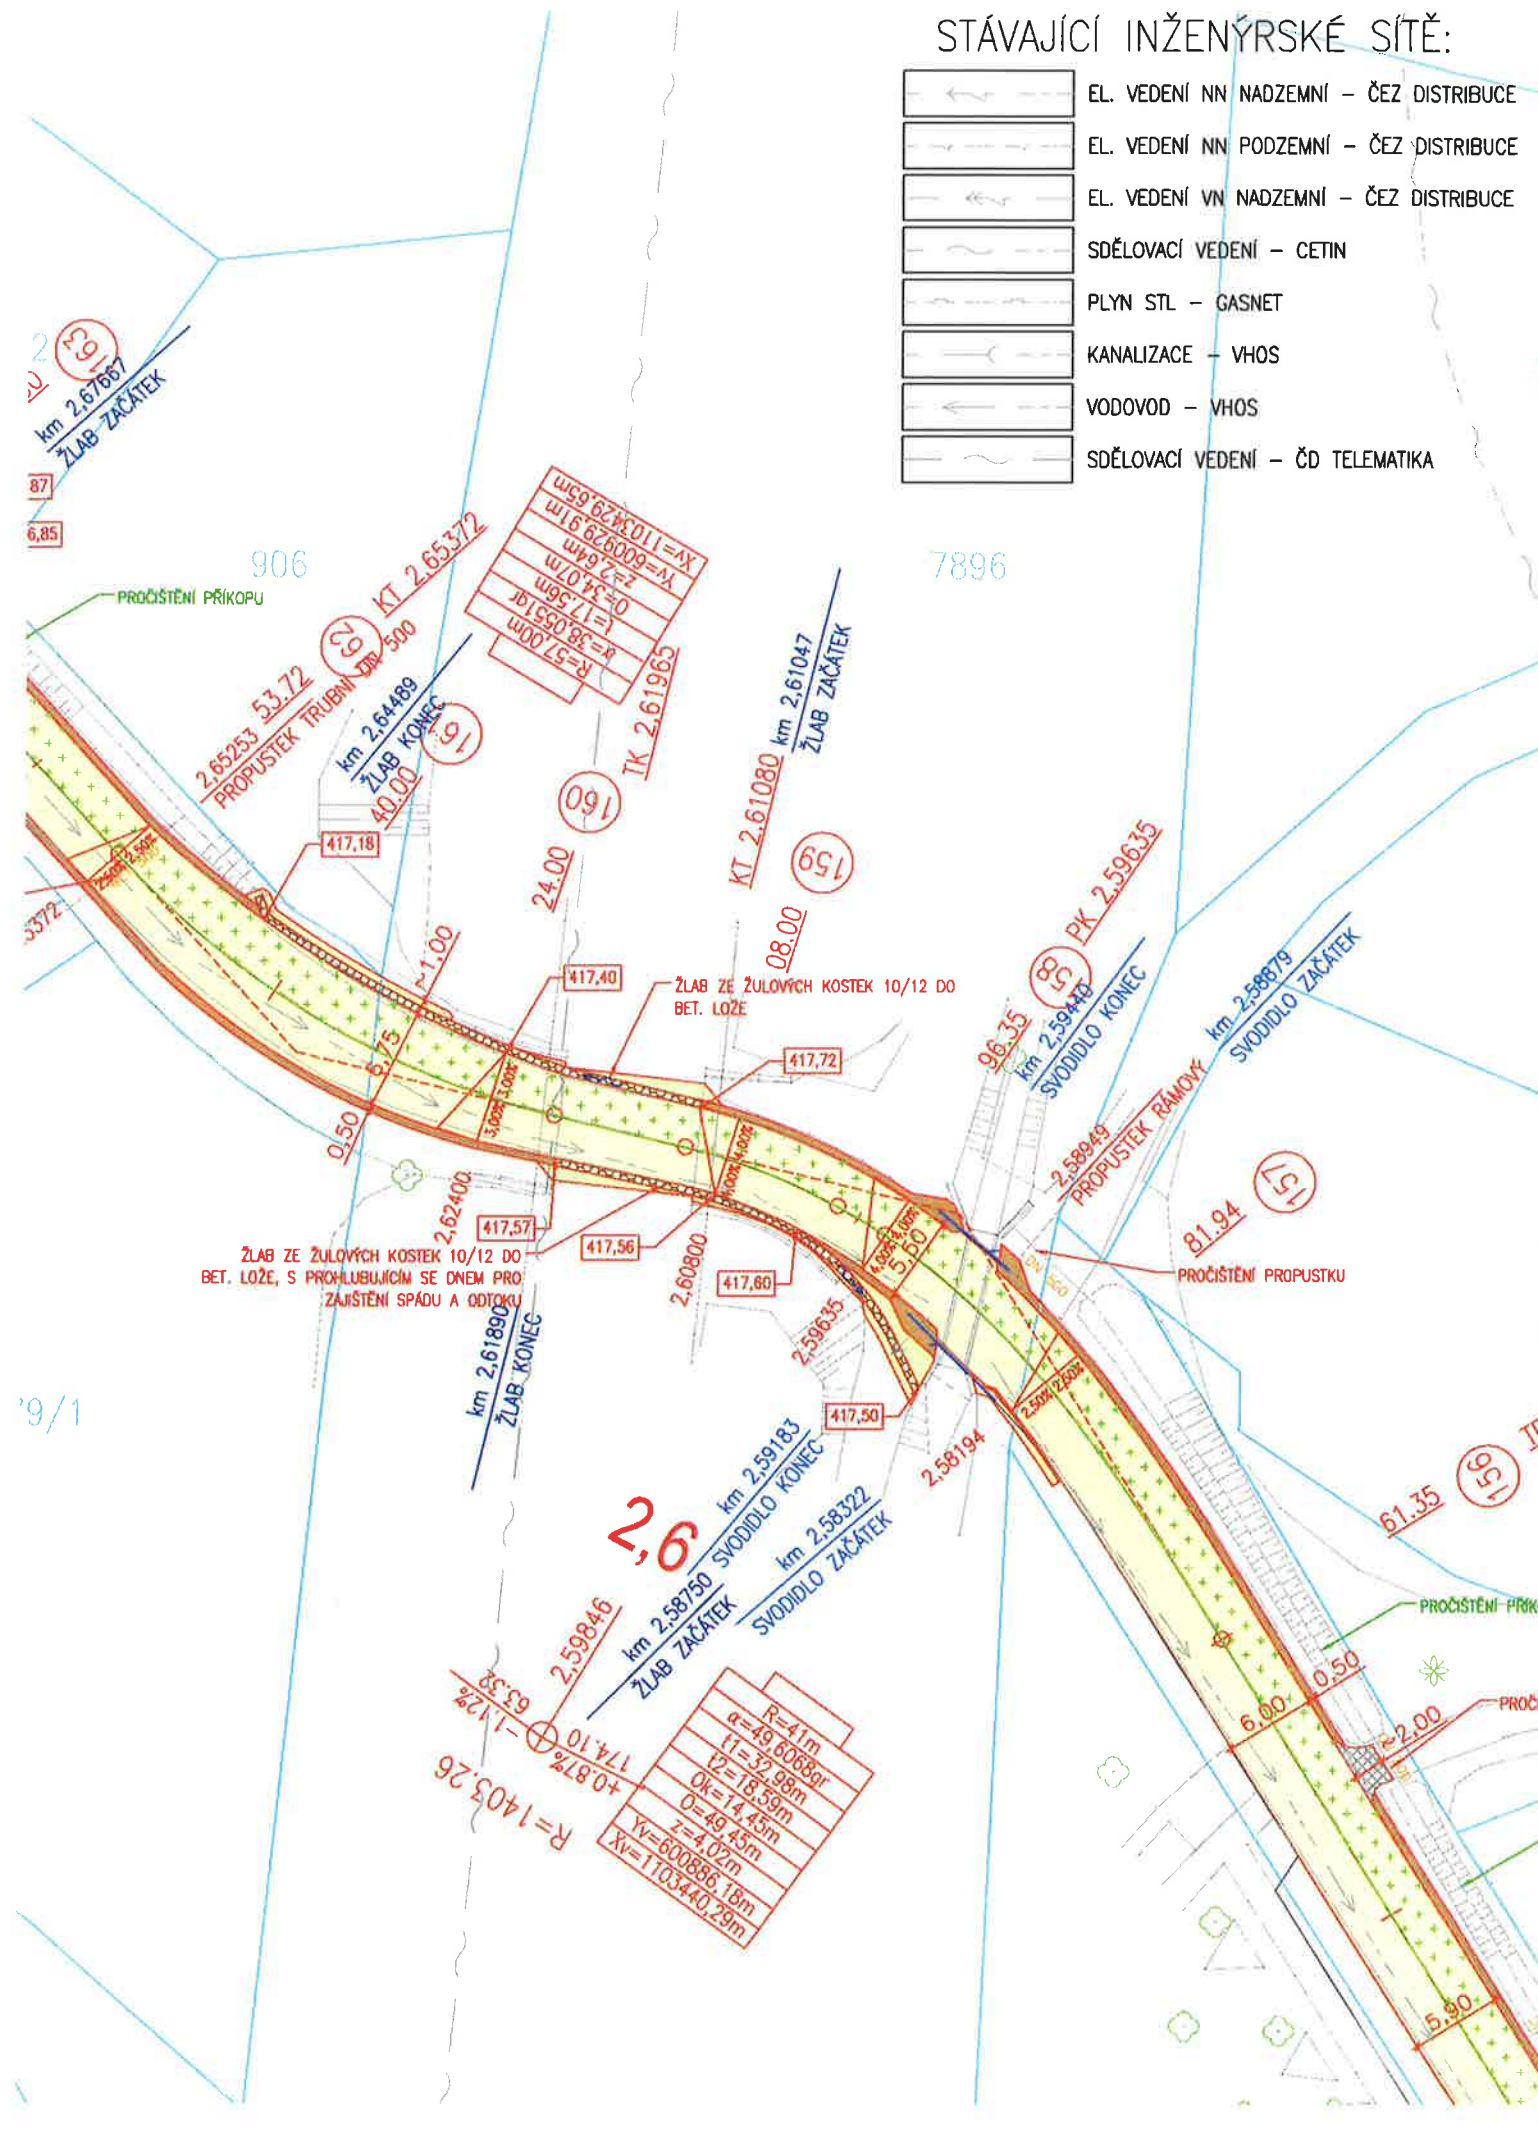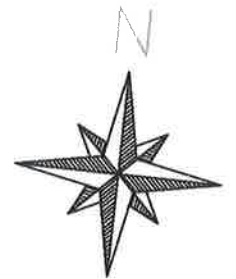

Souhlasím(e) se stavebním záměrem "Rekonstrukce silnice III/3665 Hradec nad Svitavou" na p.p.č. 7896 v k.ú. Hradec nad Svitavou, za účelem vydání ohlášení stavby.

Podpis.....
 Správa železnic, státní organizace
 Dílčeděná 1003/7
 11000 Praha 1

V Brně dne 14. V. 2020

PROJEKTANT: Ing. Jakub Holý	VYPRACOVAL: Ing. Jakub Holý	KONTROLOVAL: Ing. František Haburaj, Ph.D.	ZPRACOVATEL: DSP a.s.	
INVESTOR: Správa a údržba silnic Pardubického kraje, Doubravice 98, 533 53 Pardubice			ČÍSLO ZAKÁZKY:	FORMÁT:
KRAJ / OBEC: Pardubický kraj / Horní Ředice, Holice			DATUM: 11.2019	PARÉ:
STAVBA: REKONSTRUKCE SILNICE III/3665 HRADEC NAD SVITAVOU			STUPEŇ: DSP	PŘÍL. Č.:
STAVEBNÍ OBJEKT:			MĚŘÍTKO: 1:500	
NÁZEV PŘÍLOHY: VYZNAČENÍ SOUHLASU VLASTNÍKA - LV 314			ČÁST:	

DOKUMENTACI LZE UŽÍVAT POUZE VE SMYSLU PŘÍSLUŠNÉ SMLOUVY O DÍLO, VÝKRES, ČI JEHO ČÁST, NEMŮŽE BYT KOPÍROVÁN NEBO JINÝM ZPŮSOBEM ROZŠÍŘOVÁN POUZE PO PŘEDCHOZÍM SOUHLASU ZPRACOVATELE.