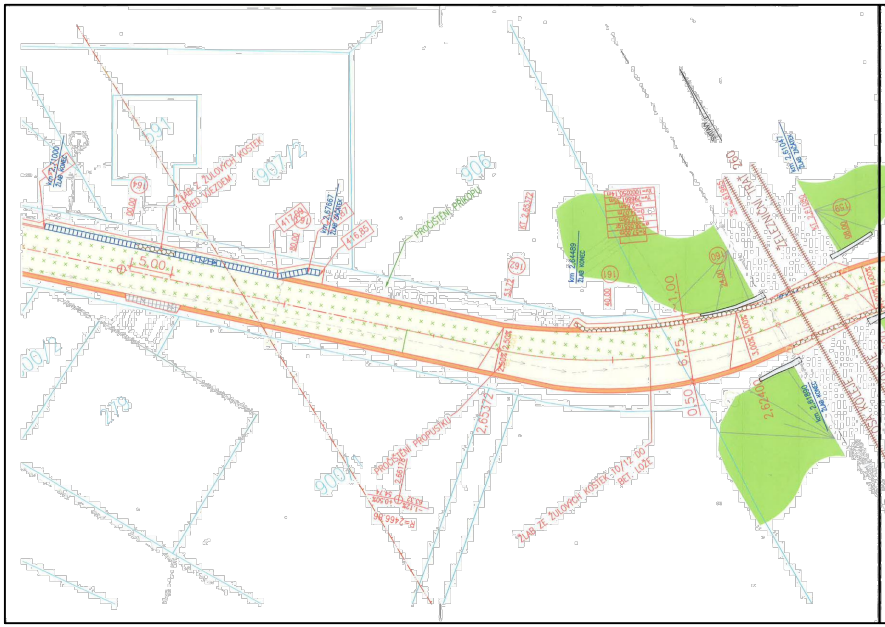

LEGENDA:

- POLOHOPIS – STÁVAJÍCÍ STAV
- KATASTR NEMOVITOSTÍ – ZDIGITALIZOVANÝ
- HRANY NÁVRHU
- OBRUBY ZPEVNĚNÍ KRYTU
- SANACE
- NEZPEVNĚNÁ KRAJNICE – R-MAT
- SVODIDLO – OBOVĚŘ ZADRŽENÍ N2
- BETONOVÝ ŽLAB Š. 67cm, SMĚR ODTOKU
- ŽULOVÝ ŽLAB/SKLUZ – KOSTKA 10/11
- UPRAVENÁ TERÉNNÍ ŠTĚRKODRŤ
- UPRAVENÁ TERÉNNÍ ZEMINOU
- OCHRANNÉ PÁSMO DRÁHY
- OSA KOLEJE
- OPĚRNÁ ZDI A KAMENIVA
- TĚLESO ŽELEZNIČNÍHO NÁSPI
- SVAHOVÝ KUŽEL NÁSYPOVÉHO TĚLESA ŽEL. TRATI

STÁVAJÍCÍ INŽENÝRSKÉ SÍTĚ:

- EL. VEDENÍ NN NADZEMNÍ – ČEZ DISTRIBUCE
- EL. VEDENÍ NN PODZEMNÍ – ČEZ DISTRIBUCE
- EL. VEDENÍ VN NADZEMNÍ – ČEZ DISTRIBUCE
- SDĚLOVACÍ VEDENÍ – ČETIN
- PLYN STL – GASNET
- KANALIZACE – VHOS
- VODOVOD – VHOS
- SDĚLOVACÍ VEDENÍ – ČD TELEMATIKA

POZN:
VÝKRES JE OPROTI PROJEKTOVÉ DOKUMENTACI UPRAVEN VE SMYSLU VYNIKNUTÍ ROZSAHU DOTČENÍ DRÁHY A MOSTNÍHO OBJEKTU

SOUHLAS

PROJEKTANT: Ing. Jakub Hlaváč	VYPRACOVAL: Ing. Jakub Hlaváč	KONTROLOVAL: Ing. František Poburský, Ph.D.	ZPRACOVATEL: DSP a.s.
INVESTOR: Správa a údržba silnic Pardubického kraje, Závodní 88, 533 54 Pardubice			ČÍSLO ZAKÁZKY: FORMÁTY: 5 x A4
KRAJ / OBEC: Pardubický kraj / Horní Jelení, Hlušice			
STAVBA: REKONSTRUKCE SILNICE III/3665 HRADEC NAD SVITAVOU			DATUM: 11.2019 PARÉ:
STAVEBNÍ OBJEKT: SO 101 SILNICE III/3665 JIH			SPLNĚN: DSP MĚŘÍTKO: 1:250
NÁZEV PŘÍLOHY: SITUACE MIMOÚROVŇOVÉHO KŘÍŽENÍ ŽEL. TRATI 260 A SILNICE III/3665			ČÁST: PŘÍL. Č.:

DOKUMENTACE JE DÍLEM PODLE ZÁKONA Č. 121/2000 SB. V PLATNÉM ZNĚNÍ, JE CHRÁNĚNA AUTORSKÝM ZÁKONEM. PŘEDÁNÍ DOKUMENTACE TŘETÍ OSOBĚ NEBO JEJÍ ZPŘÍSTUPNĚNÍ JINÝM ZPŮSOBEM JE BEZ SOUHLASU AUTORA NEPŘÍPUSTNÉ.