
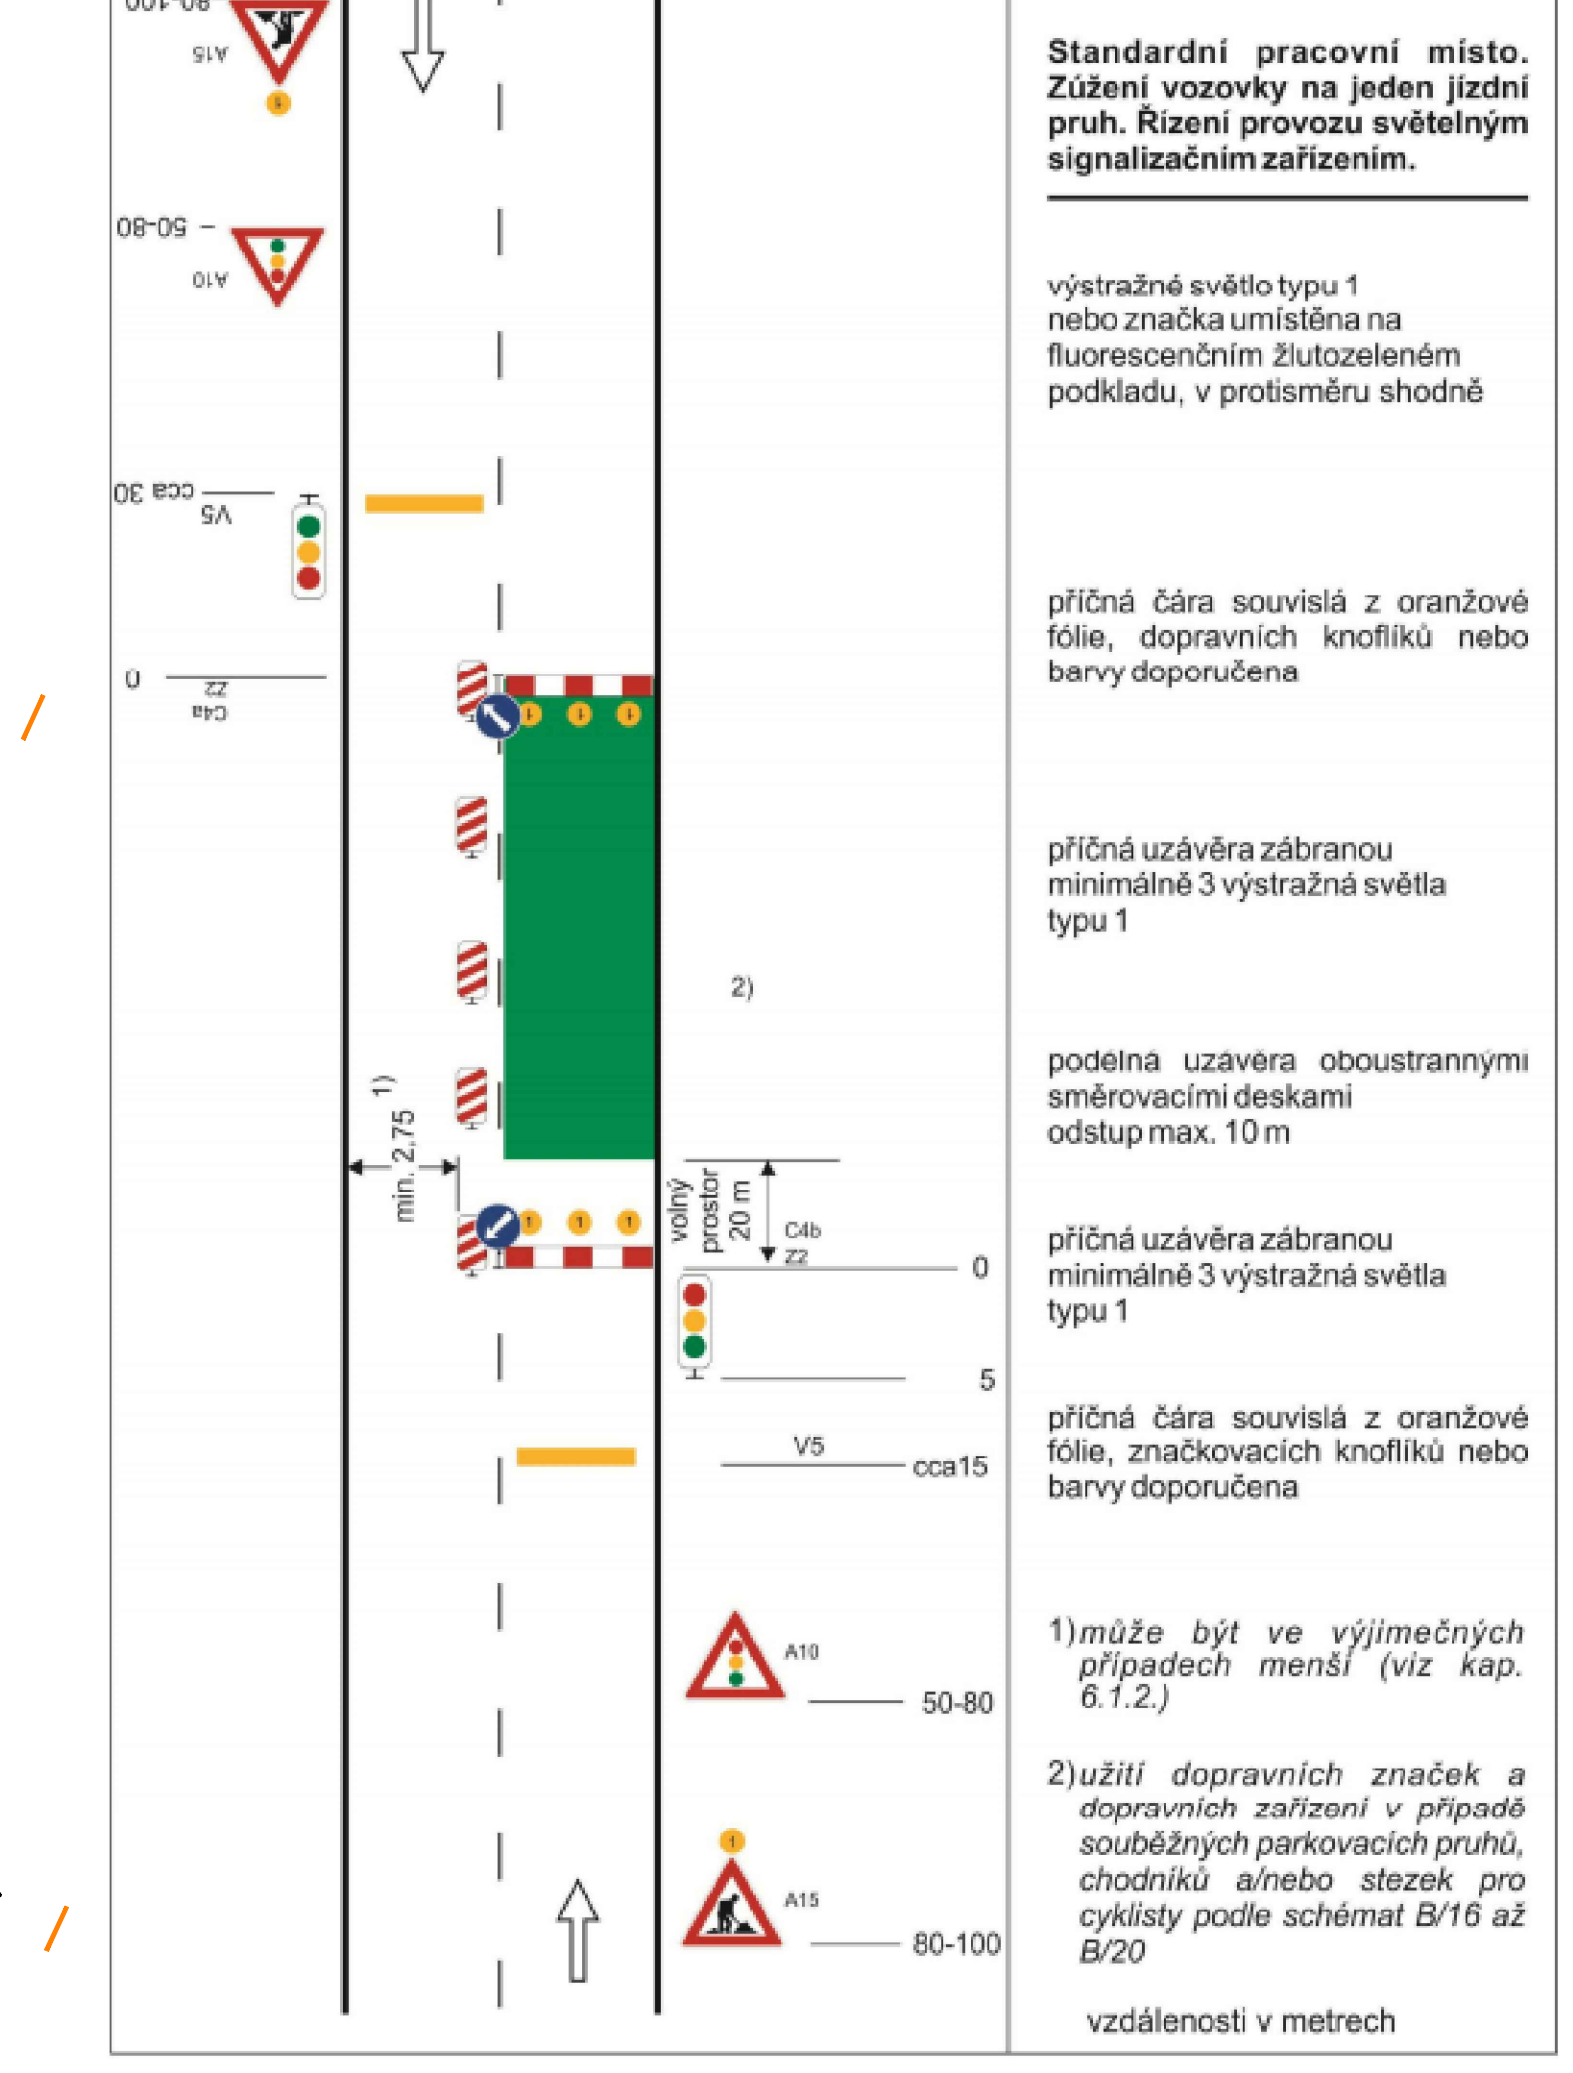
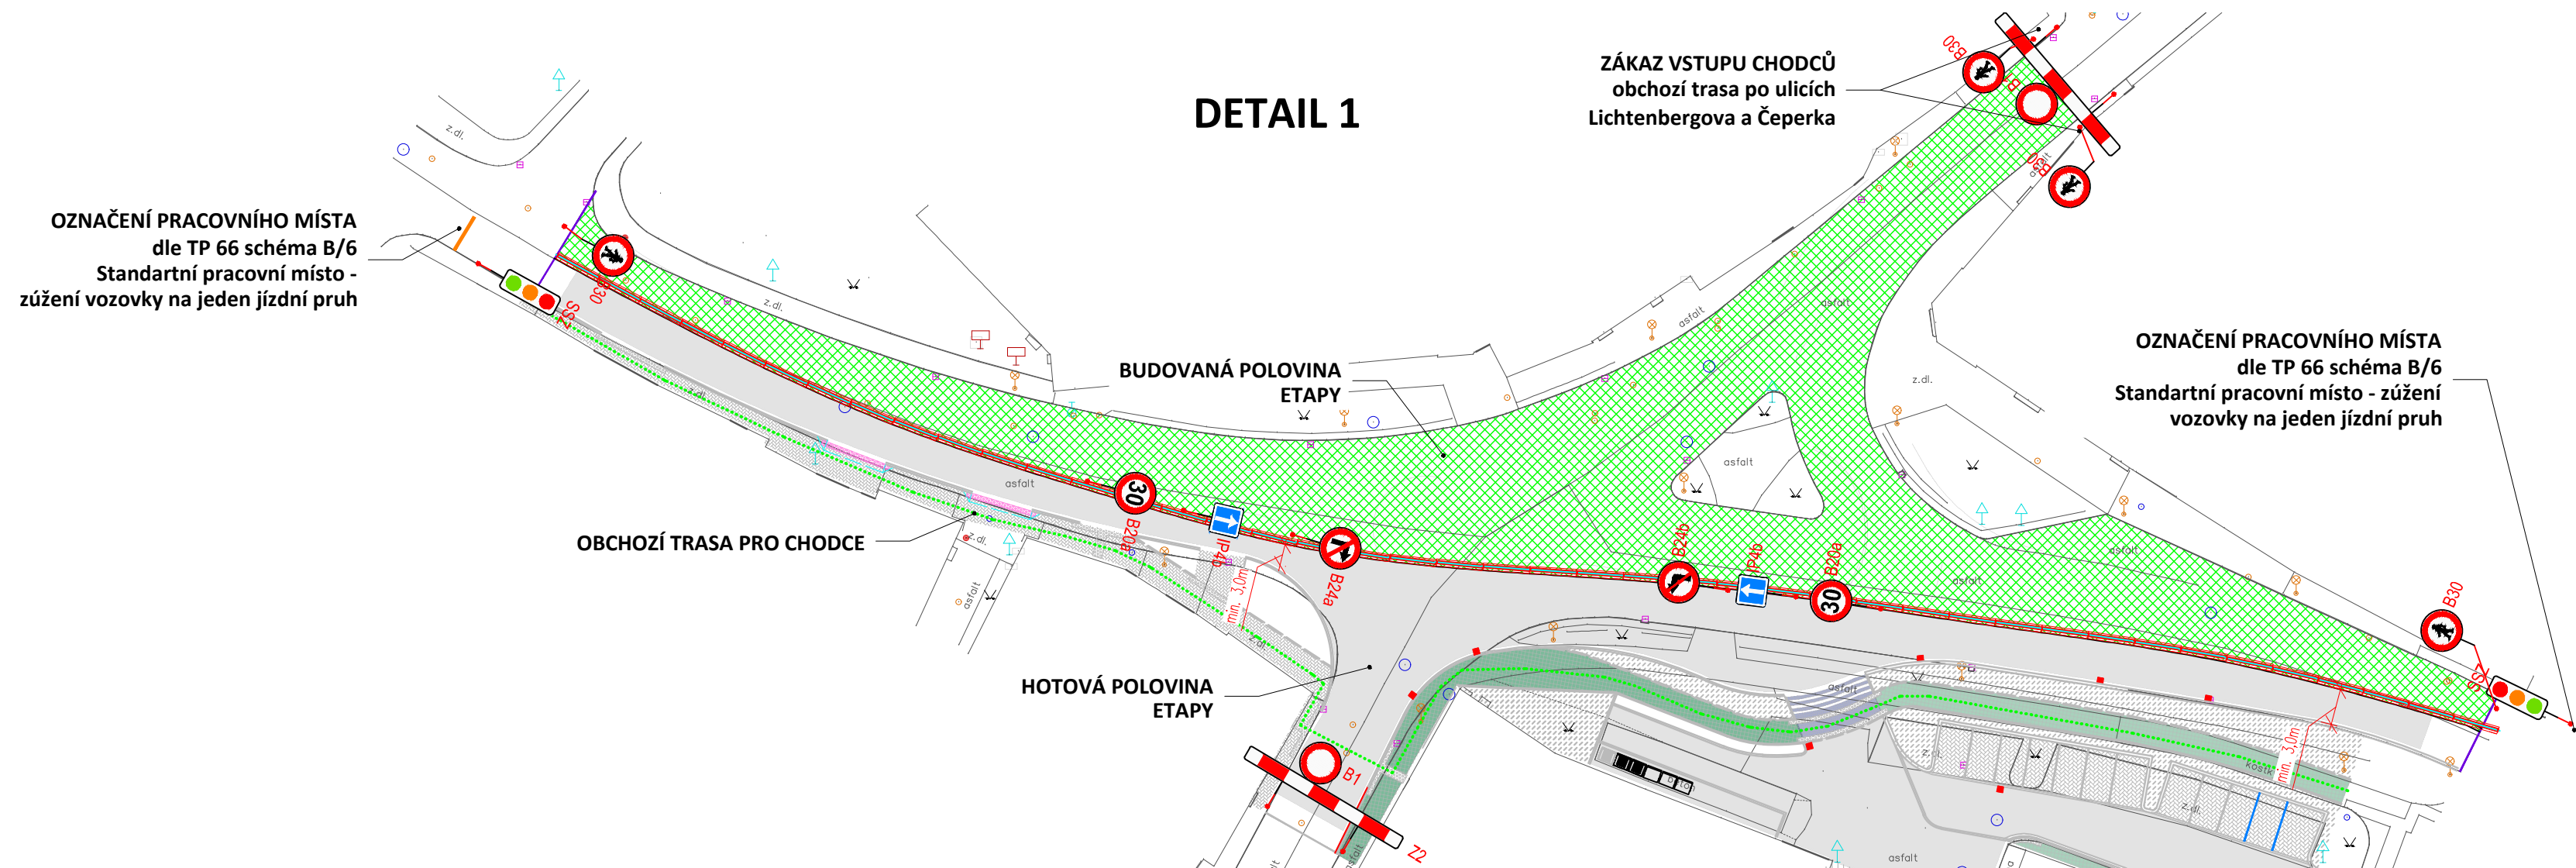
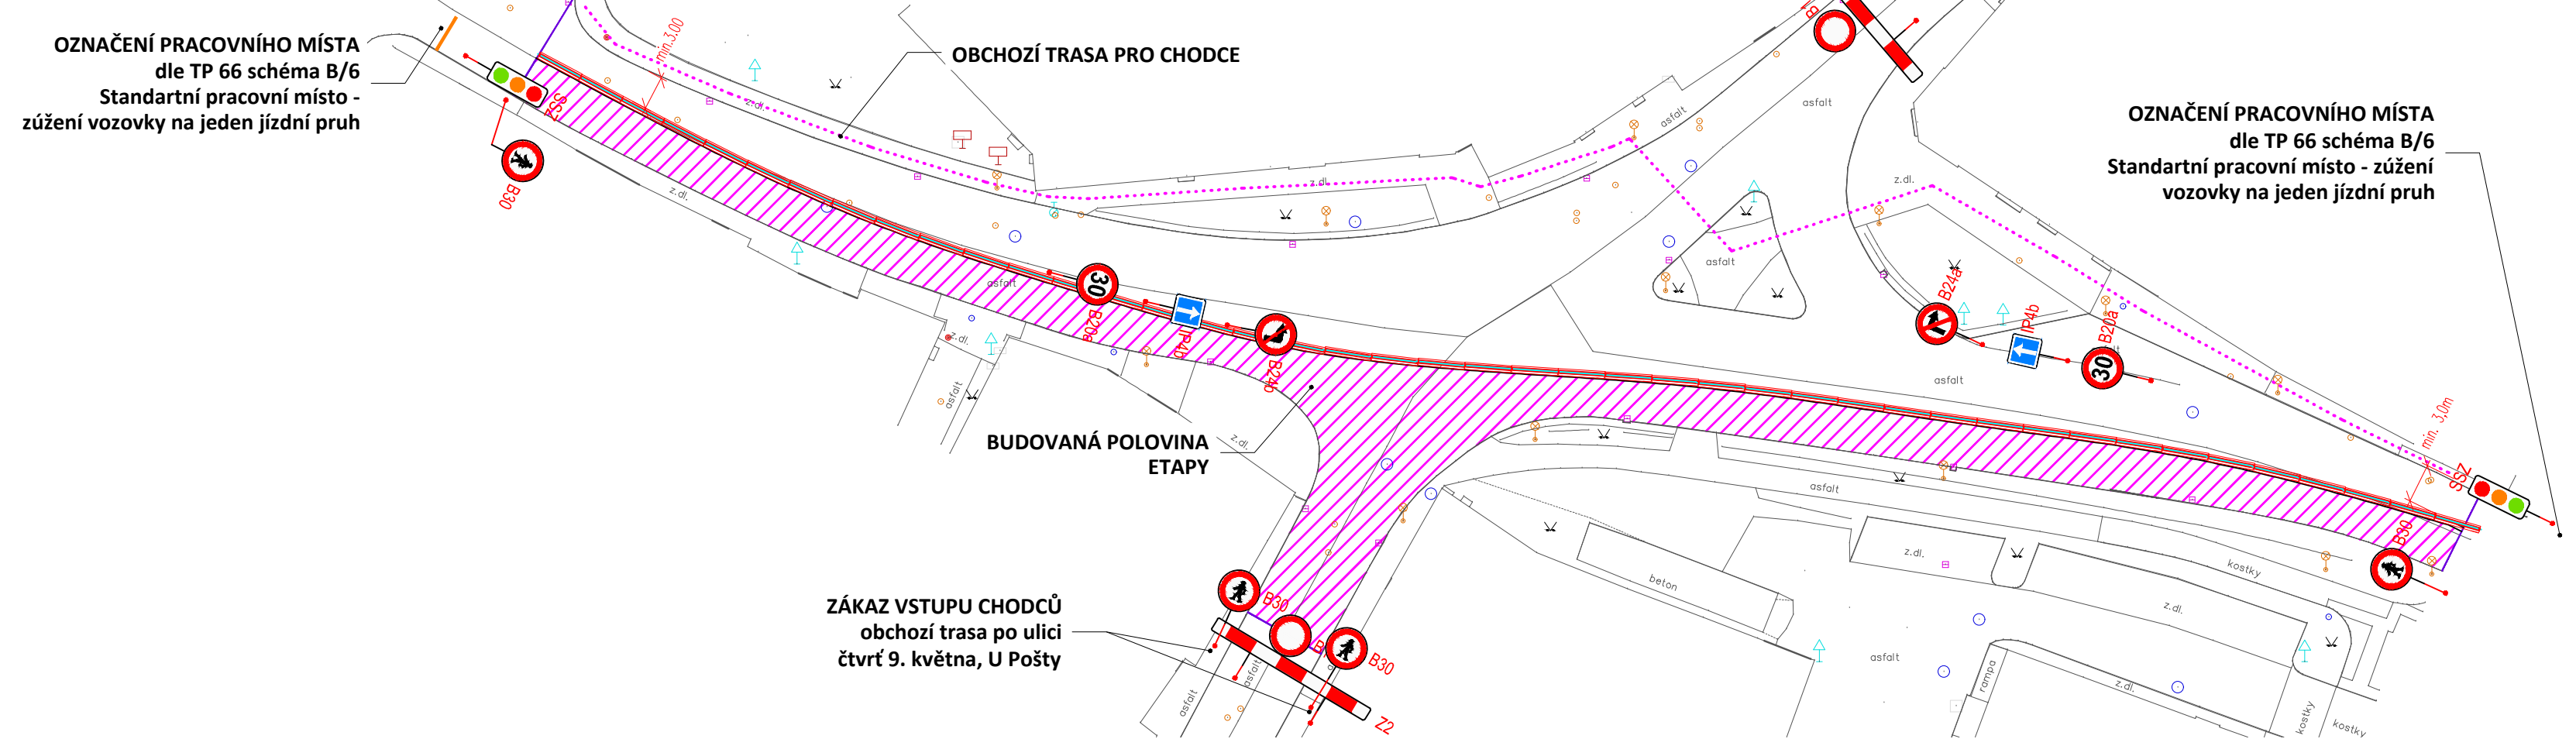
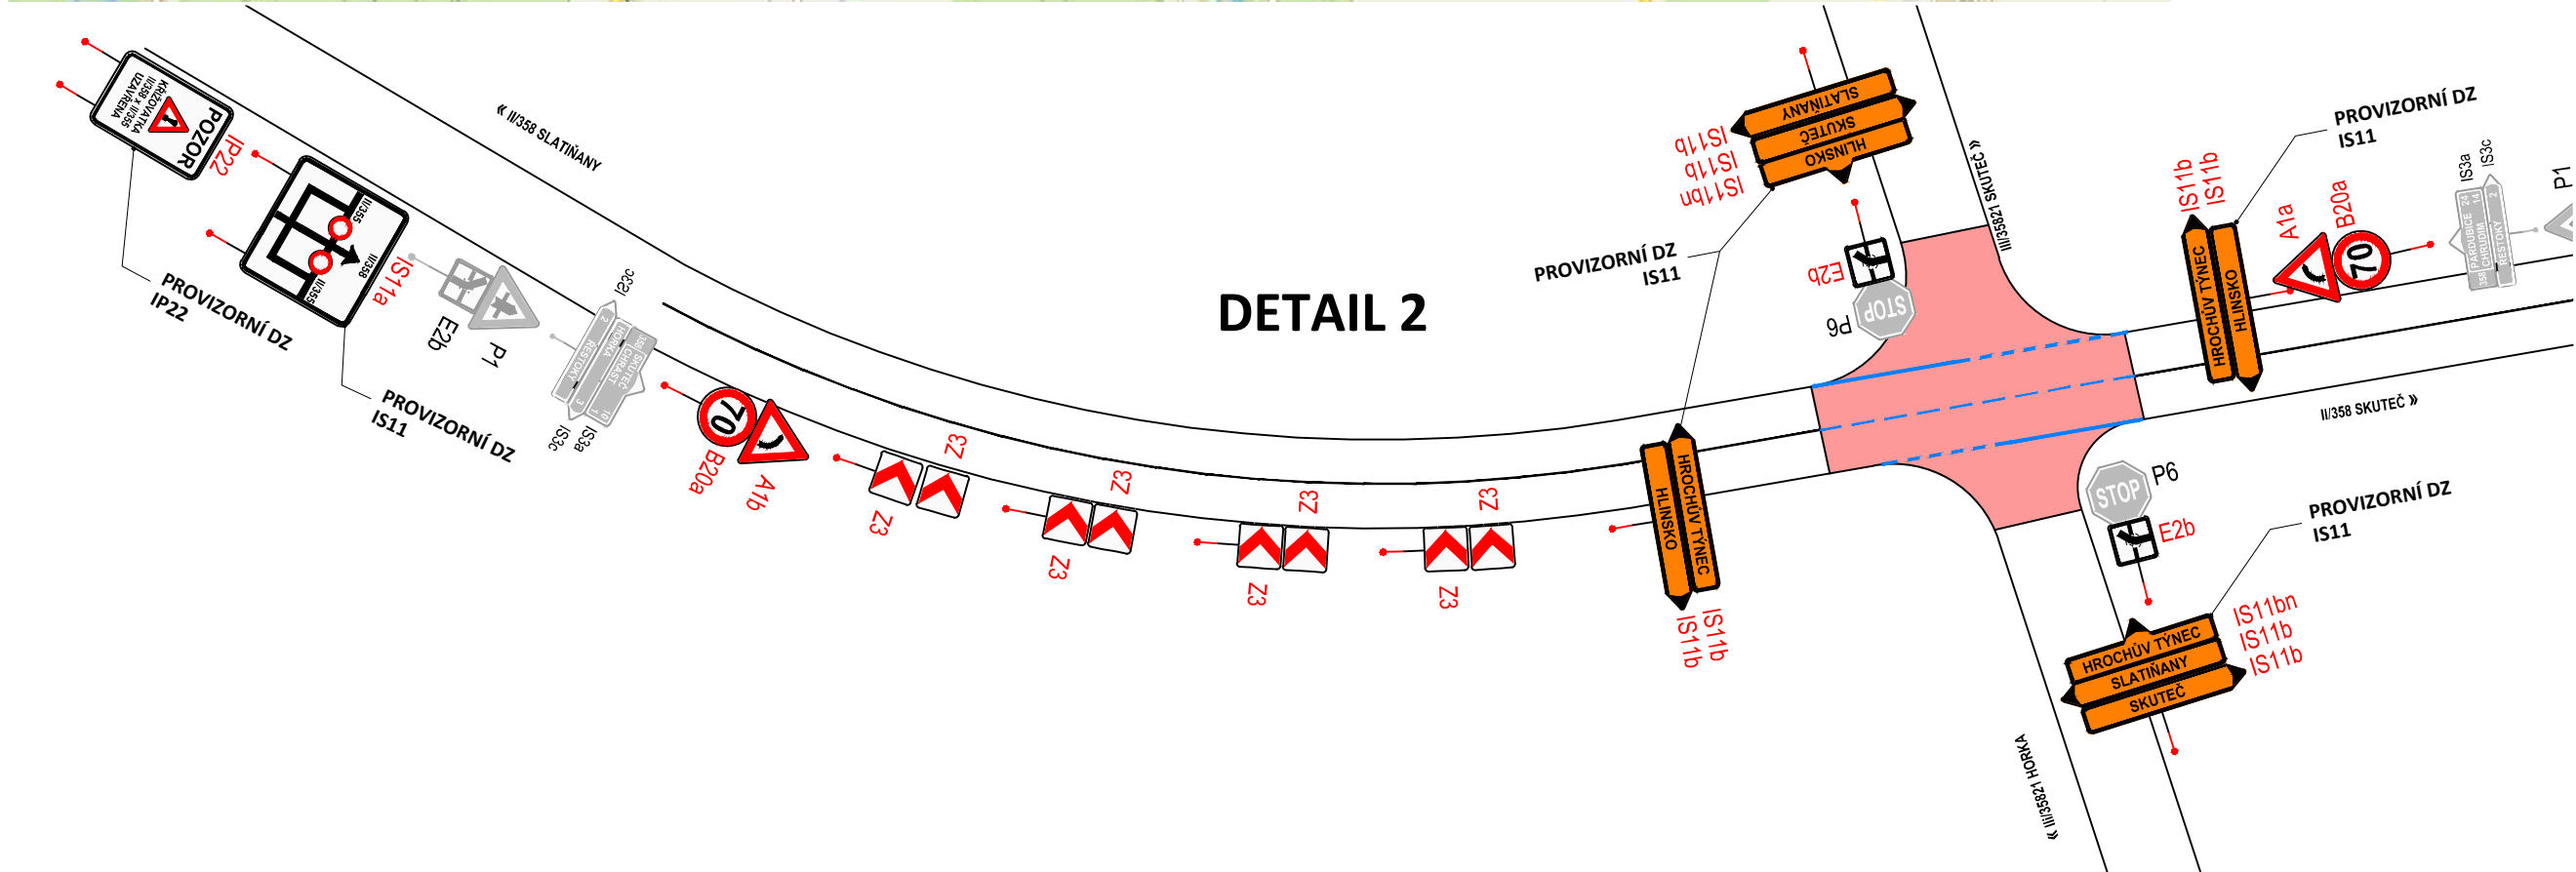


DOPRAVNĚ INŽENÝRSKÁ OPATŘENÍ

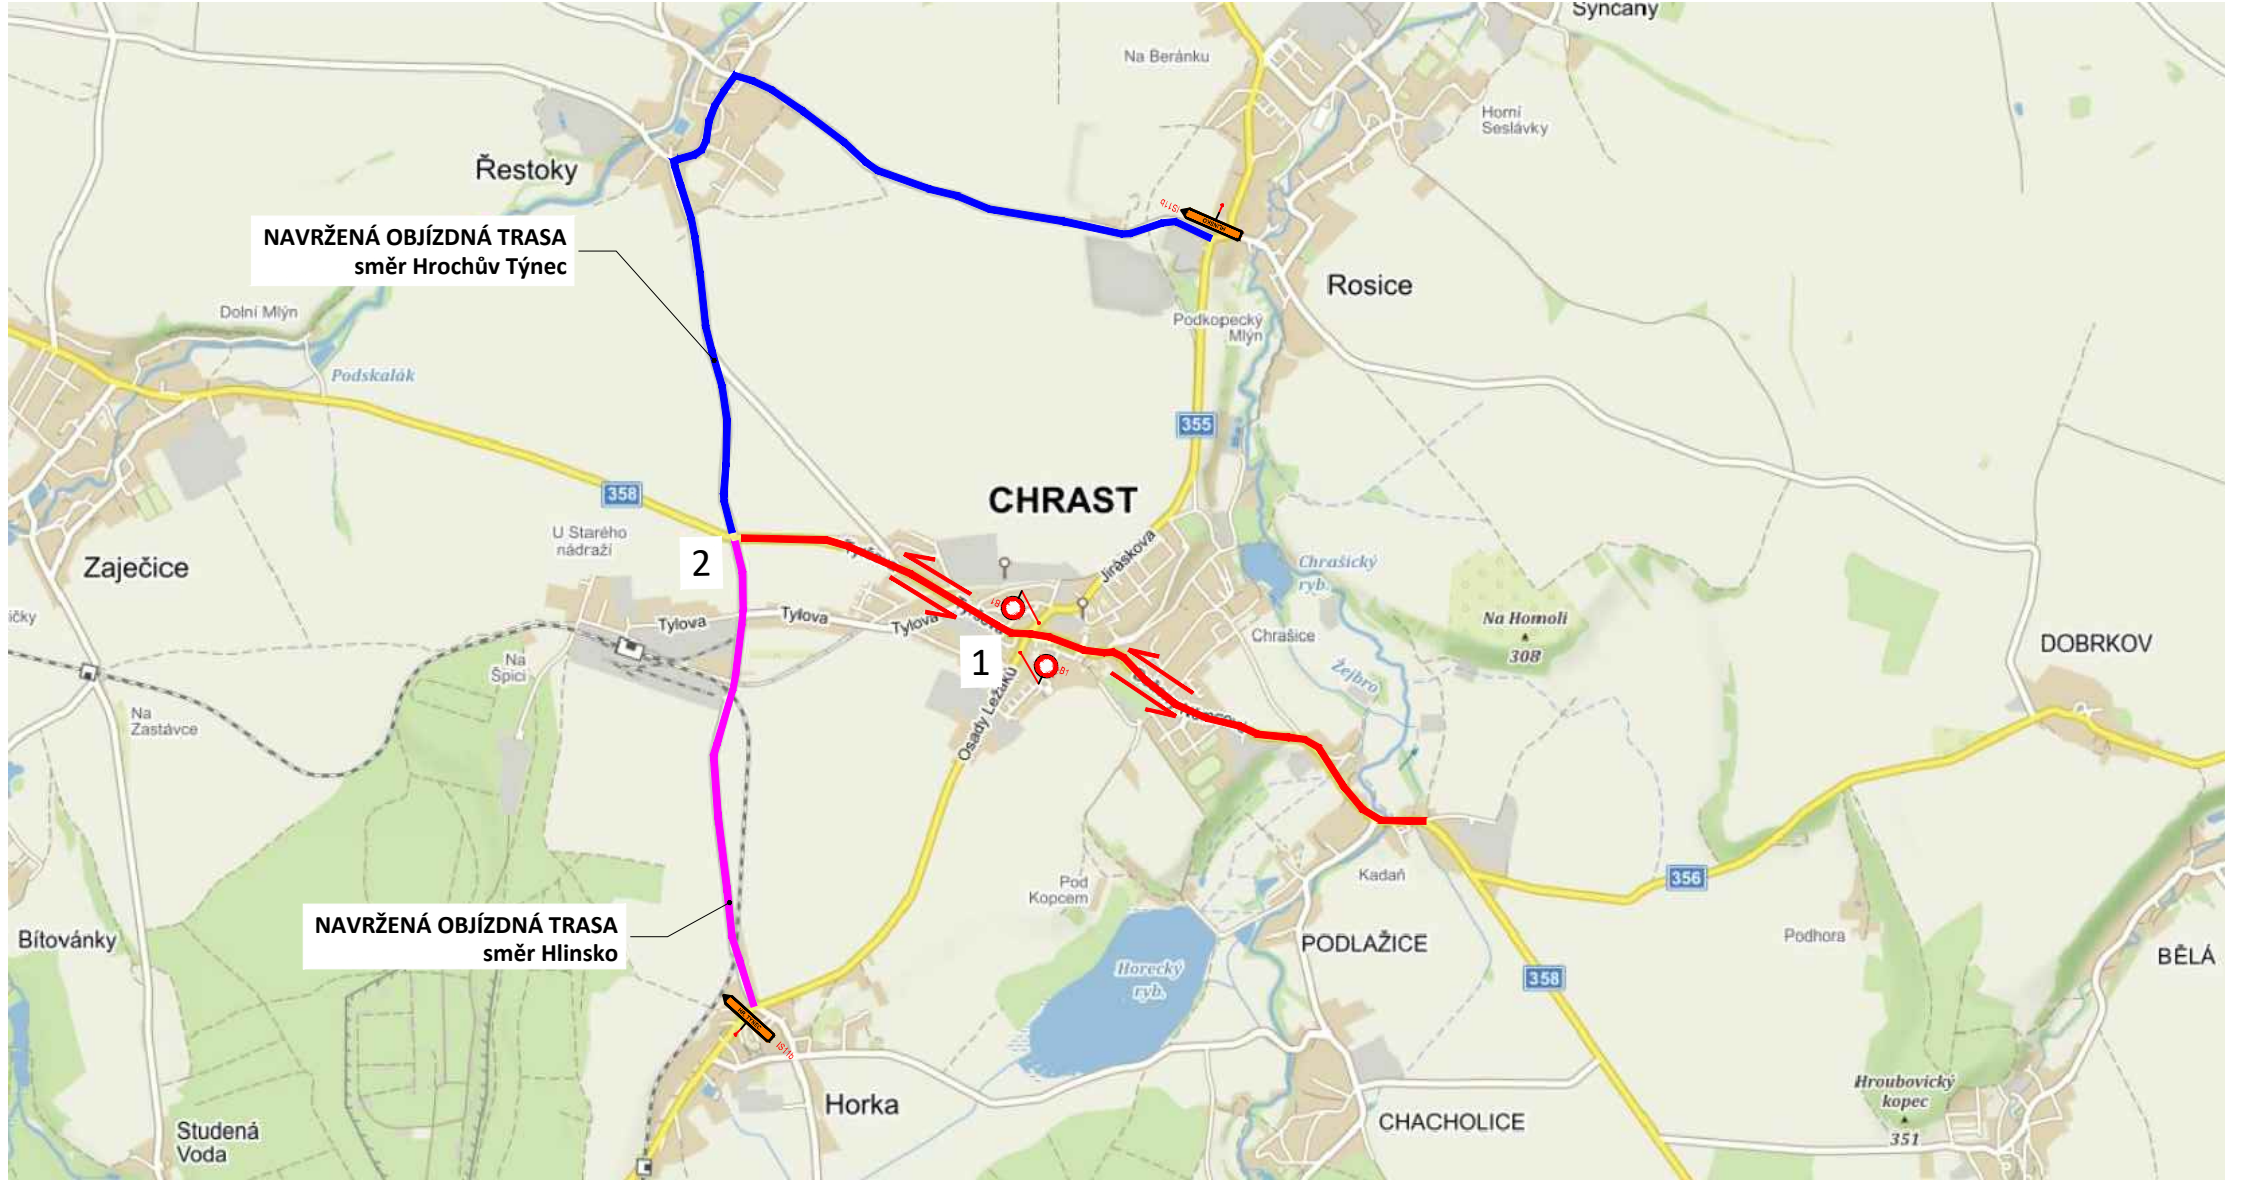

Generální projektant:		PRODIN A.S. JIRÁSKOVA 169 530 02 PARDUBICE		www.prodin.cz DIČ: CZ25292161 IČO: 25292161	
Zpracovatel dílčí části dokumentace:		Ing. Ondřej Ľupa		Ing. Michal Hornýš	
Kraj:		Pardubický		Chrást	
Investor:		Město Chrast, Správa a údržba silnic Pardubického kraje			
Akce:		Okružní křižovatka II/355 a II/358 Chrast			
Formát:		6 A4			
Datum:		04/2020			
Stupeň PD:		PDPS			
Č. zakázky		3110-19-159			
Změna					
Měřítko					
Obsah výkresu:		SITUACE DIO			
Část dokumentace		C			
Č. výkresu		4.1			