SITUACE ODVODNĚNÍ, M 1:250

Okružní křižovatka II/355 a II/358 Chrast

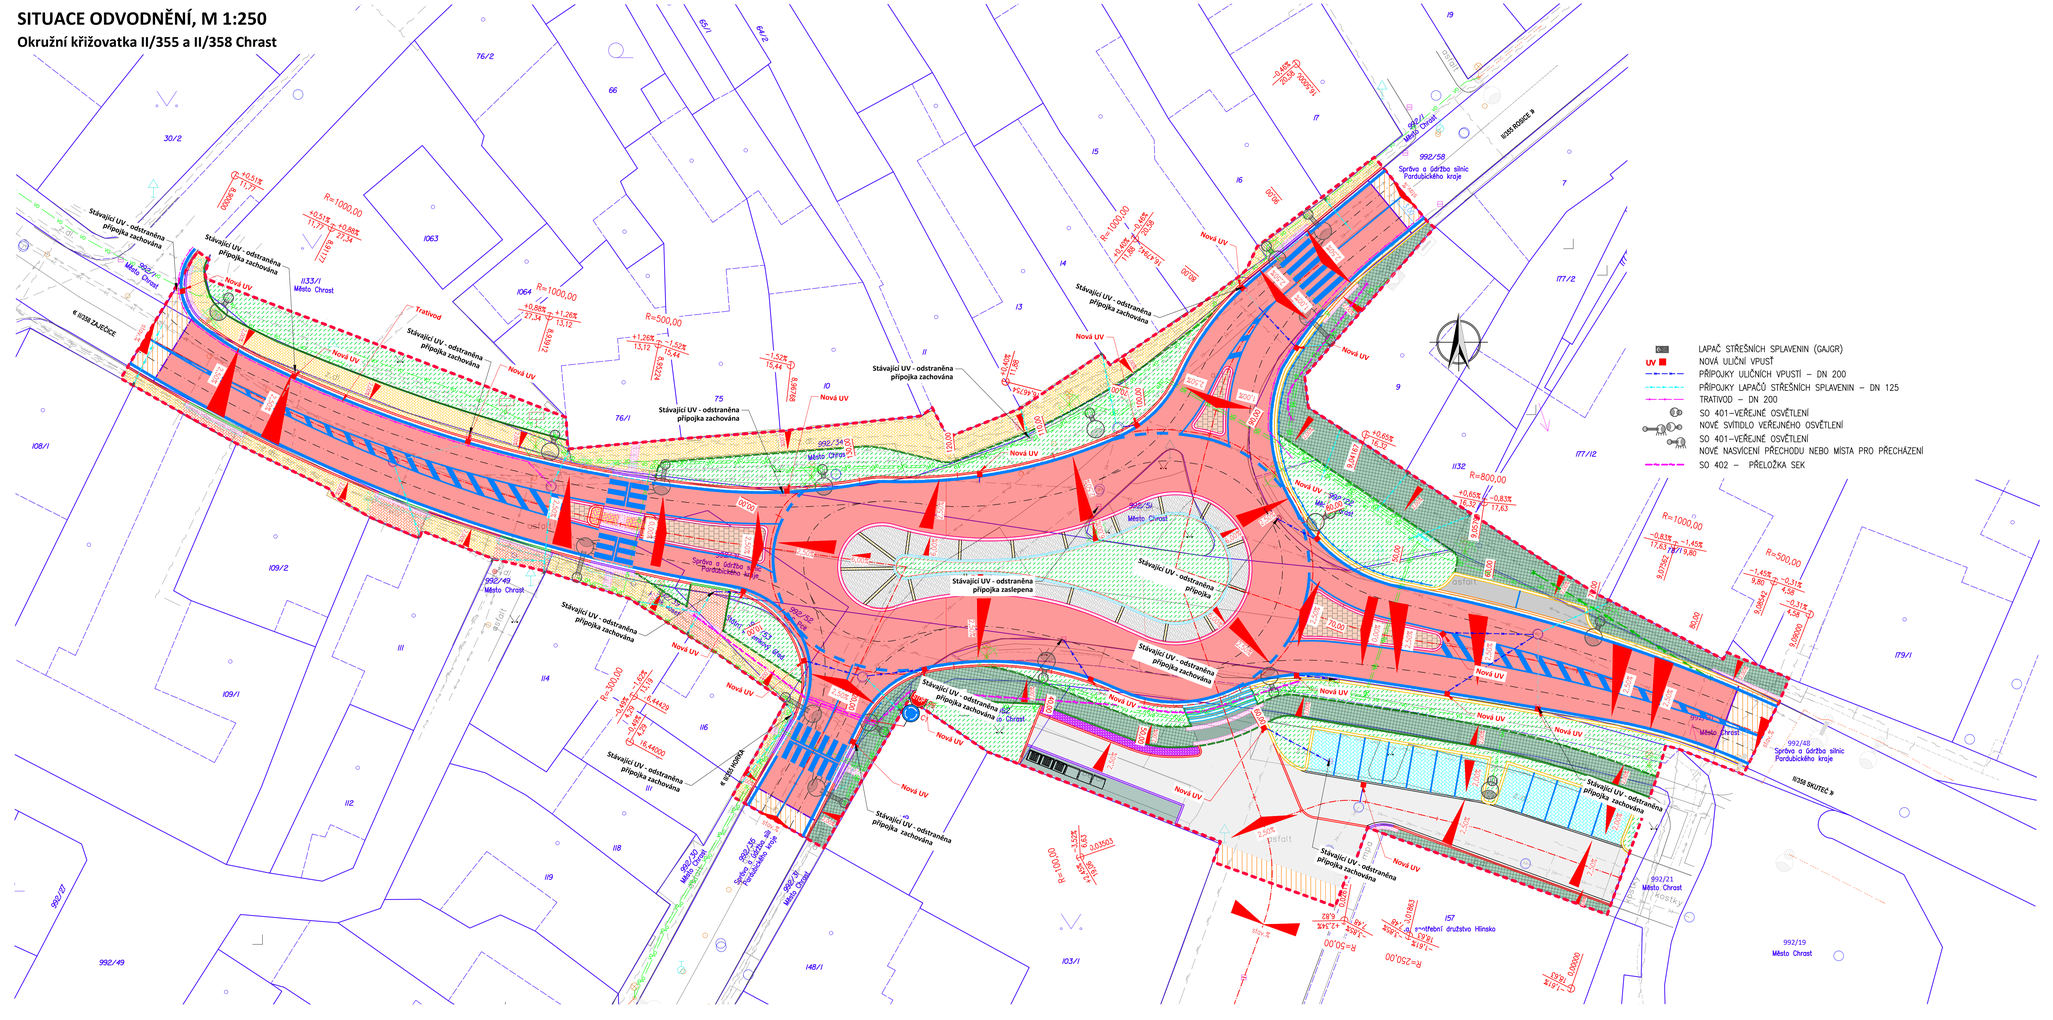

Generální projektant:

PRODIN

PRODIN A.S.
JIRÁSKOVA 169
530 02 PARDUBICE

WWW.PRODIN.CZ
DIČ: CZ25292161
IČO: 25292161

Zpracovatel dílčí části dokumentace:

Souřadnicový systém S-JTSK, Výškový systém Bpv

Vypracoval:	Zodp. projektant:	Kontroloval:
Ing. Ondřej Tupa	Ing. Michal Horný	Ing. Michal Horný

Kraj	Tra.Úsek/Obec:
Pardubický	Chrast

Investor:
Město Chrast, Správa a údržba silnic Pardubického kraje

Akce:
Okružní křižovatka II/355 a II/358 Chrast

Formát:	1,5x5 A4
Datum	04/2020
Stupeň PD:	PDPS
Č. zakázky	3110-19-159
Změna	Č. kopie
Měřítko	1:250
Část dokumentace	Č. výkresu
D	1.1.2.9

Obsah výkresu:
SITUACE ODVODNĚNÍ