


M 1:25

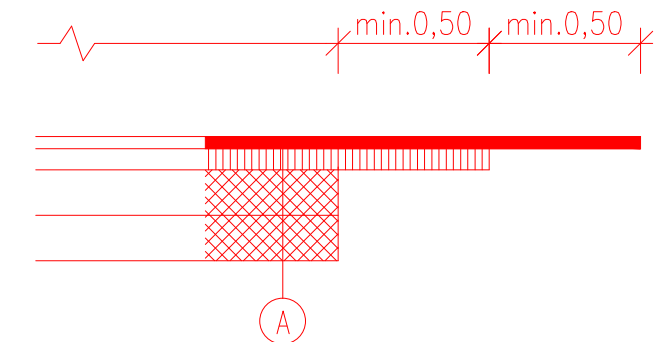

NEZP. KRAJNICE

TERÉNNÍ ÚPRAVY

JÍZDNÍ PÁS

PROMĚNNÁ ŠÍŘKA

0,50


4,50

0,50

TERÉNNÍ ÚPRAVY

SILNICE III/3561

MK – DOBRKOVSKÝ KOPEC

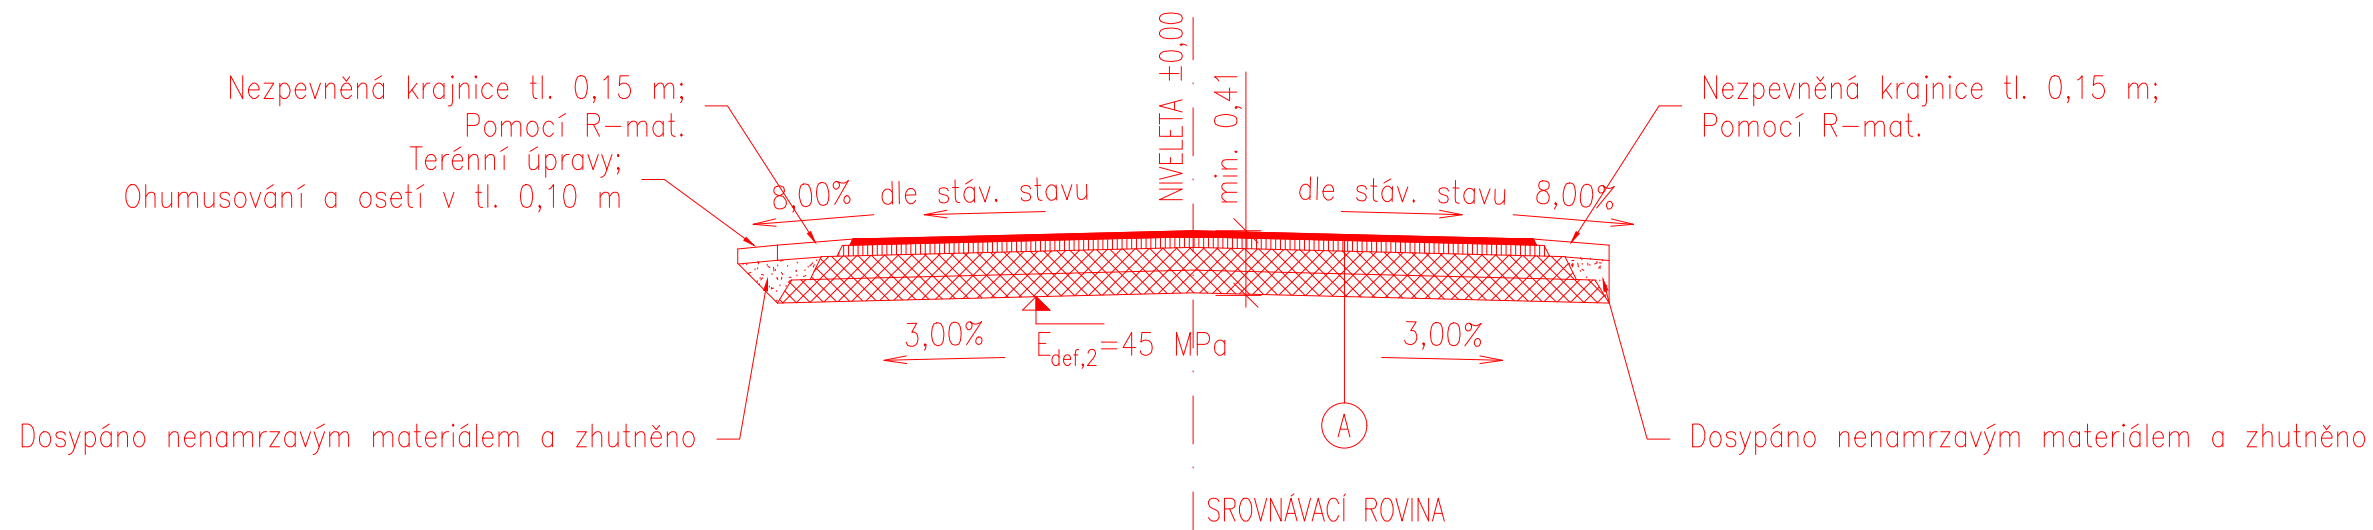


(A) KONSTRUKCE VOZOVKY – SILNICE III/3561 RADIM – PRŮTAH
D1-N-2-V-PIII

ASFALTOVÝ BETON PRO OBRUSNÉ VRSTVY	ACO 11	40 mm	ČSN EN 13 108-1
POSTŘIK SPOJOVACÍ – KATI. ASF. EMULZE	PS-E	0,500 kg/m2	ČSN 73 6129
ASFALTOVÝ BETON PRO PODKLADNÍ VRSTVY	ACP 16+	70 mm	ČSN EN 13 108-1
POSTŘIK INFILTRAČNÍ – KATI. ASF. EMULZE	PI-E	1,500 kg/m2	ČSN 73 6129
ZHUTNĚNÍ $E_{def,2} = \min. 100 \text{ MPa}$			
ŠTĚRKODRŤ	ŠDa	150 mm	ČSN 73 6126-1
ZHUTNĚNÍ $E_{def,2} = \min. 70 \text{ MPa}$			
ŠTĚRKODRŤ	ŠDa	150 mm	ČSN 73 6126-1
ZHUTNĚNÍ $E_{def,2} = \min. 45 \text{ MPa}$			
ZEMNÍ PLÁŇ			
CELKEM		410 mm	

S-JTSK

Výškový systém B.p.v.

PROJEKTANT: Ing. Adam Tužil		VYPRACOVAL: Ing. Adam Tužil		KONTROLOVAL: Ing. František Haburaj, Ph.D.		ZPRACOVATEL: <div> DSP a.s.</div>			
Tužil		Tužil		Haburaj					
INVESTOR: Správa a údržba silnic Pardubického kraje, Doubravice 98, Pardubice 533 53						ČÍSLO ZAKÁZKY:		FORMÁT: 2 x A4	
KRAJ / OBEC: Pardubický kraj / Luže									
STAVBA: REKONSTRUKCE SILNICE III/3561 RADIM – PRŮTAH STAVEBNÍ OBJEKT: SO 102 – PŘIPOJENÍ MK V KM 0,40253						DATUM: 03. 2020		PŘÍL.: 1.2.4	
						STUPEŇ: PDPS			
						MĚŘÍTKO: 1:50			
						NÁZEV PŘÍLOHY: VZOROVÉ PŘÍČNÉ ŘEZY			
DOKUMENTACI LZE UŽÍVAT POUZE VE SMYSLU PŘÍSLUŠNÉ SMLOUVY O DÍLO. VÝKRES, ČI JEHO ČÁST, MŮŽE BÝT KOPIROVÁN NEBO JINÝM ZPŮSOBEM ROZŠÍŘOVÁN POUZE PO PŘEDCHOZÍM SOUHLASU ZPRACOVATELE.									