DÍL A - 1 KUS

POHLED NA LÍC ŘÍMSY

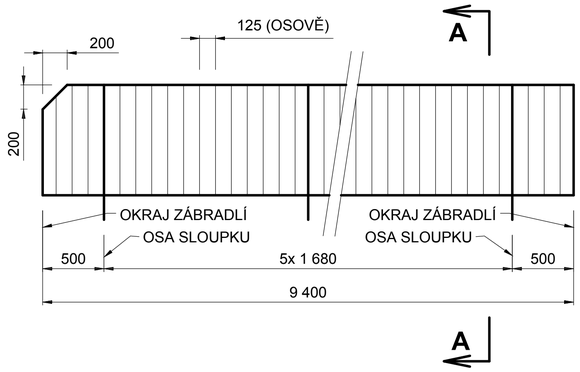

DÍL B - 2 KUSY

POHLED NA LÍC ŘÍMSY

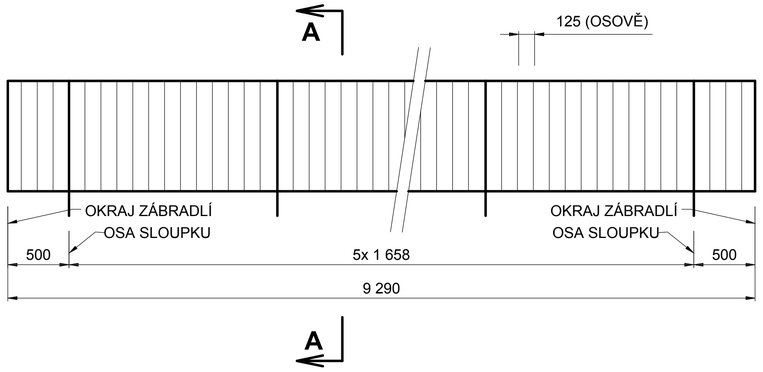

DÍL C - 1 KUS

POHLED NA LÍC ŘÍMSY

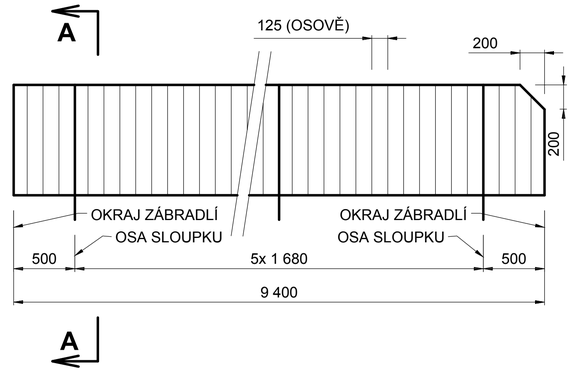

ŘEZ A - A

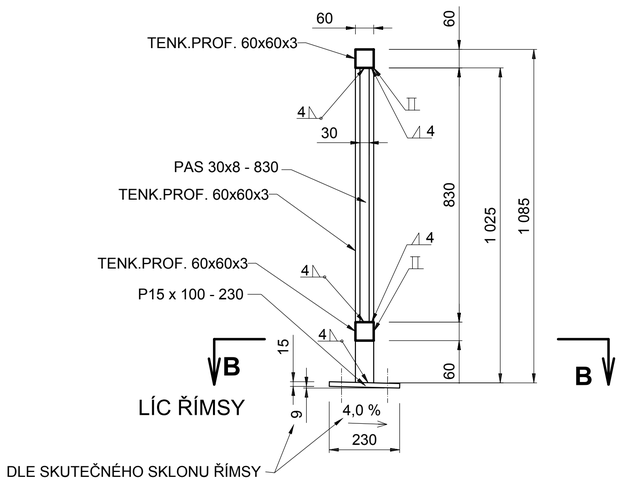

ŘEZ B - B

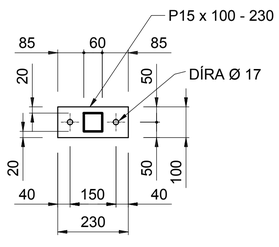

UCHYCENÍ ZÁBRADLÍ

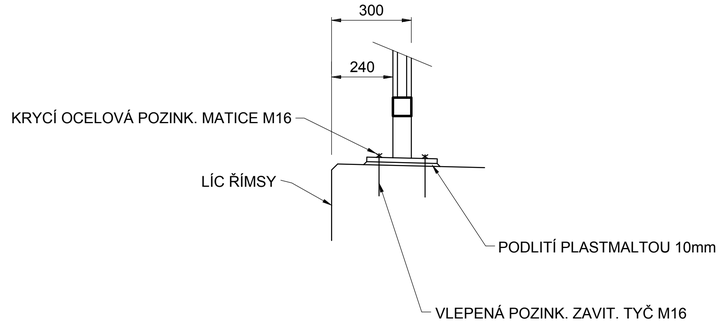

VÝROBNÍ SKUPINA: C ČSN 73 2601

MATERIÁL: OCEL S 235 JR INSP.CERT. 3.1

POZNÁMKA: DÉLKY ZÁBRADLÍ UPRAVIT DLE SKUTEČNÉHO STAVU PO ZHOTOVENÍ ZDI.

Zodpovědný projektant	Ing. Pavel Starý		porem Ing. Pavel Starý Kraskov 118 538 05 Seč tel.: 774602464
Vypracoval	Ing. Pavel Starý		
Kreslil	Ing. Pavel Starý		
Kraj: Pardubický	Okres: Chrudim	Obec: Luže	
Investor: Správa a údržba silnic Pardubického kraje			
Akce: **Rekonstrukce opěrných zdí silnice III/3561 Radim SO 202 – Opěrná zeď č.2**			Datum: VI. 2018 Formát: 8x A4 Měřítko: 1:20 Stupeň: PDPS Č. zakázky:
Příloha: **Zábradlí**			Č. přílohy: **5.2.2.** Č. výkresu: **6.**