



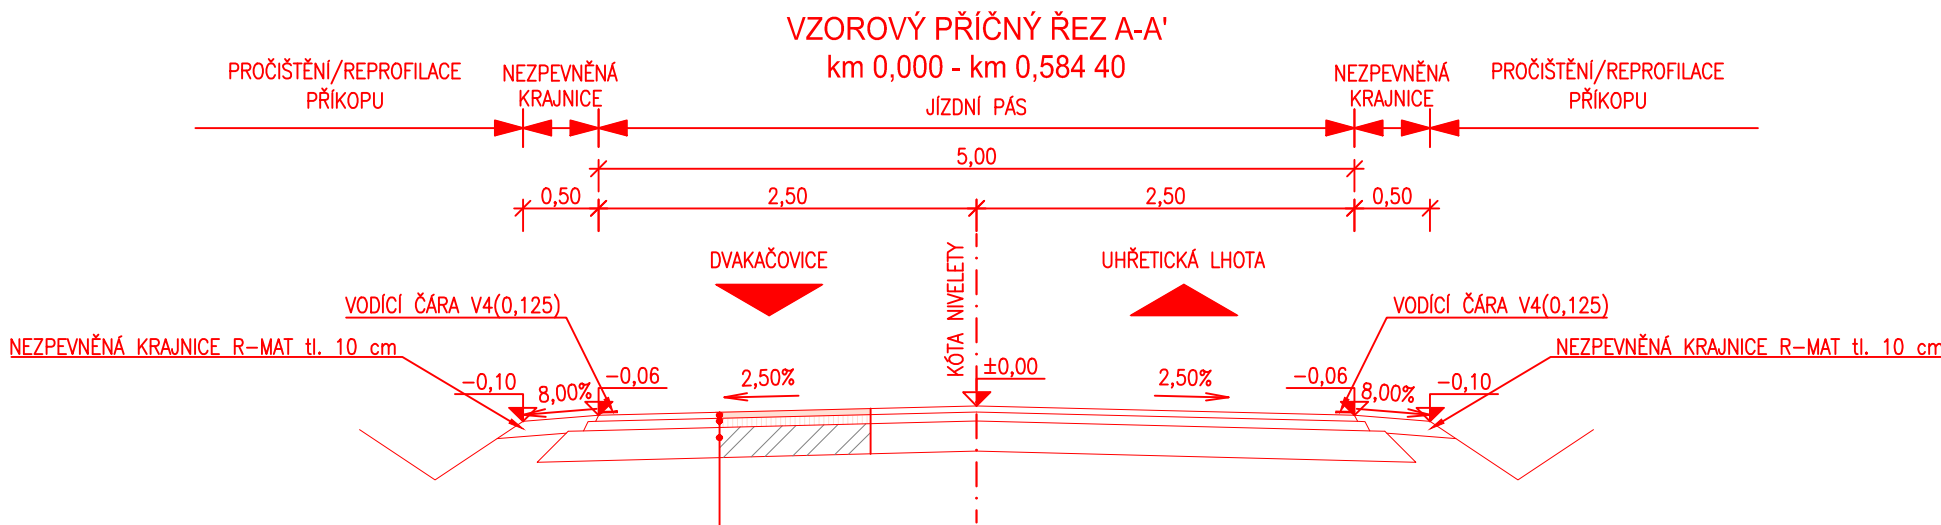


- ① KONSTRUKCE VOZOVKY SANACE
- | | | | |
|-----------------------|-----------|--|-----------------|
| 40 mm | ACO 11 | Asfaltový beton pro ohrusnou vrstvu | ČSN EN 13 108-1 |
| 500 g/m ² | PS-E | Postřik spojovací – kat.em. | ČSN 73 6129 |
| 60 mm | ACL 16+ | Asfaltový beton vyrovnávací vrstva | ČSN EN 13 108-1 |
| 1200 g/m ² | PI-E | Postřik infiltrační – kat.em. | ČSN 73 6129 |
| 200 mm | RS 0/32 C | Recyklace na místě (C 32,5R dávákováni 5%) | TP 208 |
| 300 mm | | Celkem zpevněných vrstev | |

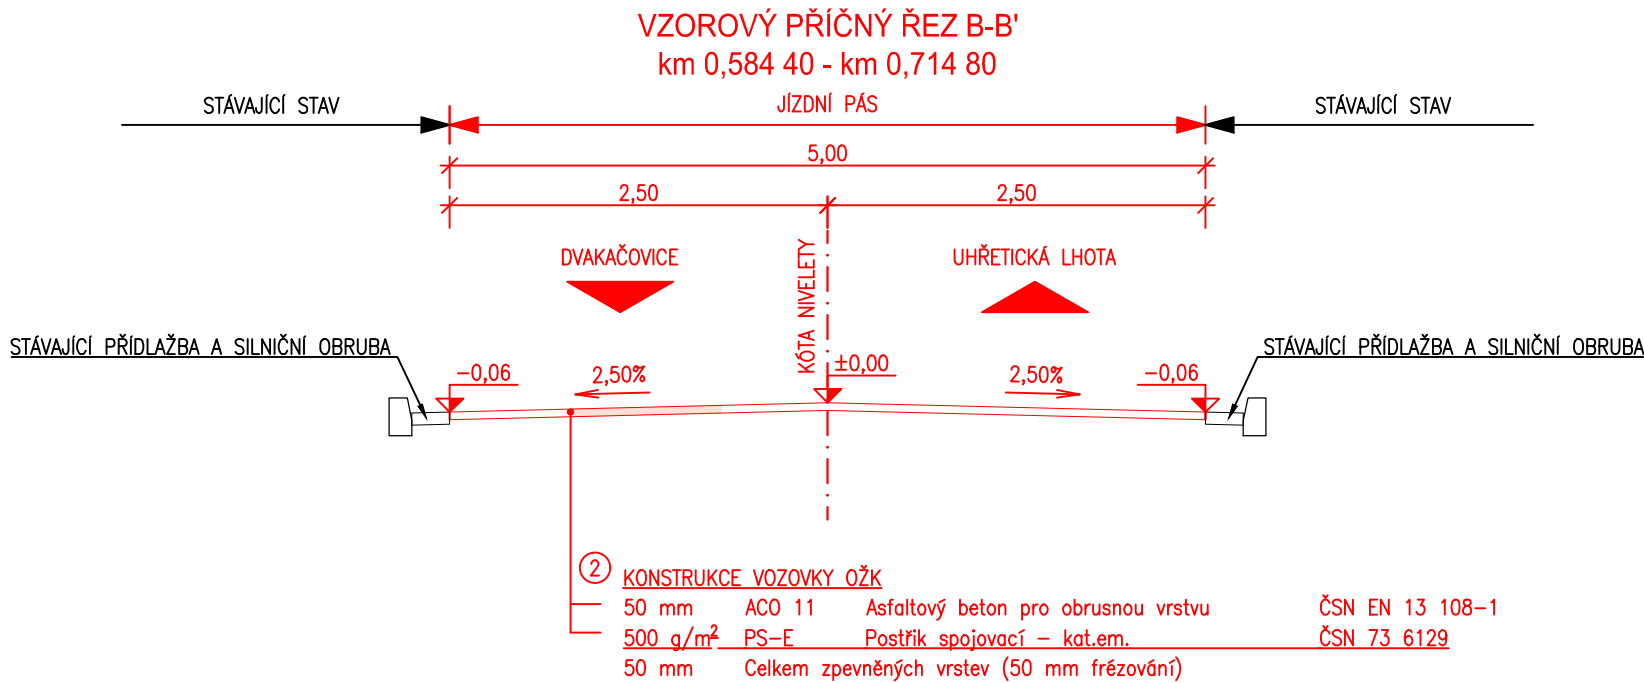


- ② KONSTRUKCE VOZOVKY OŽK
- | | | | |
|----------------------|--------|--|-----------------|
| 50 mm | ACO 11 | Asfaltový beton pro ohrusnou vrstvu | ČSN EN 13 108-1 |
| 500 g/m ² | PS-E | Postřik spojovací – kat.em. | ČSN 73 6129 |
| 50 mm | | Celkem zpevněných vrstev (50 mm frézování) | |

PŘESAHA ASF. VRSTEV ZÚ
M 1:20

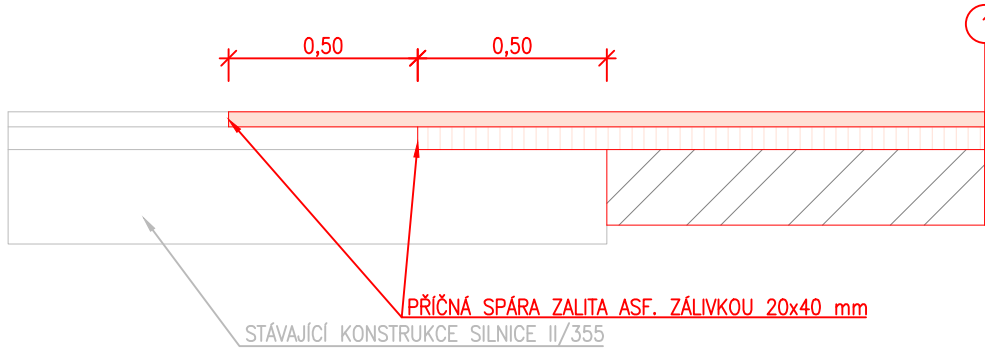

PŘESAHA ASF. VRSTEV KÚ
M 1:20

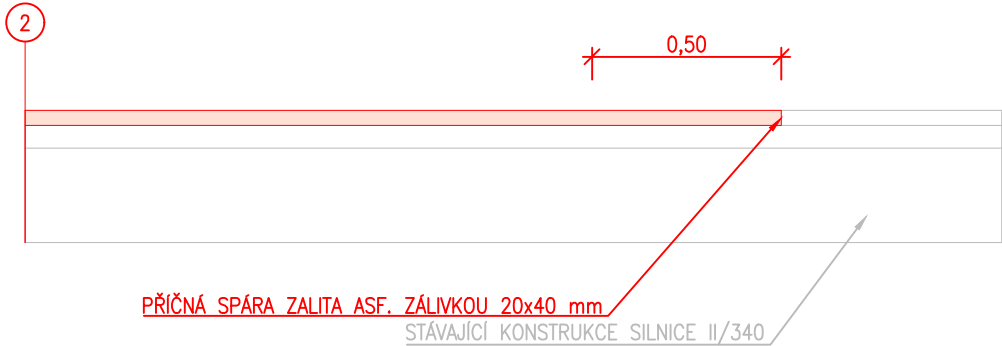

S-JTSK

Výškový systém B.p.v.

PROJEKTANT: Ing. Michal Švarc	VYPRACOVAL: Ing. Michal Švarc	KONTROLOVAL: Ing. František Haburaj, Ph.D.	ZPRACOVATEL:  DSP a.s.	
				
INVESTOR: Správa a údržba silnic Pardubického kraje			ČÍSLO ZAKÁZKY:	FORMÁTY: 2 x A4
KRAJ / OBEC: Pardubický kraj / Uhřetická Lhota				
STAVBA:			DATUM: 07.2019	PARÉ:
OPRAVA SILNICE II/355 ÚHŘETICKÁ LHOTA - HRANICE OKRESU CHRUDIM			STUPEŇ: PDPS	
			MĚŘÍTKO: 1:50	
STAVEBNÍ OBJEKT: SO101			ČÁST: D	PŘÍL. Č.: 1.2.3
NÁZEV PŘÍLOHY: VZOROVÉ PŘÍČNÉ ŘEZY				

DOKUMENTACI LZE UŽÍVAT POUZE VE SMYSLU PŘÍSLUŠNÉ SMLOUVY O DÍLO. VÝKRES, ČI JEHO ČÁST, MŮŽE BÝT KOPIJOVÁN, NEBO JINÝM ZPŮSOBEM ROZŠÍŘOVÁN, POUZE PO PŘEDCHOZÍM SOUHLASU ZPRACOVATELE.