




POHLED
měř.: 1:50

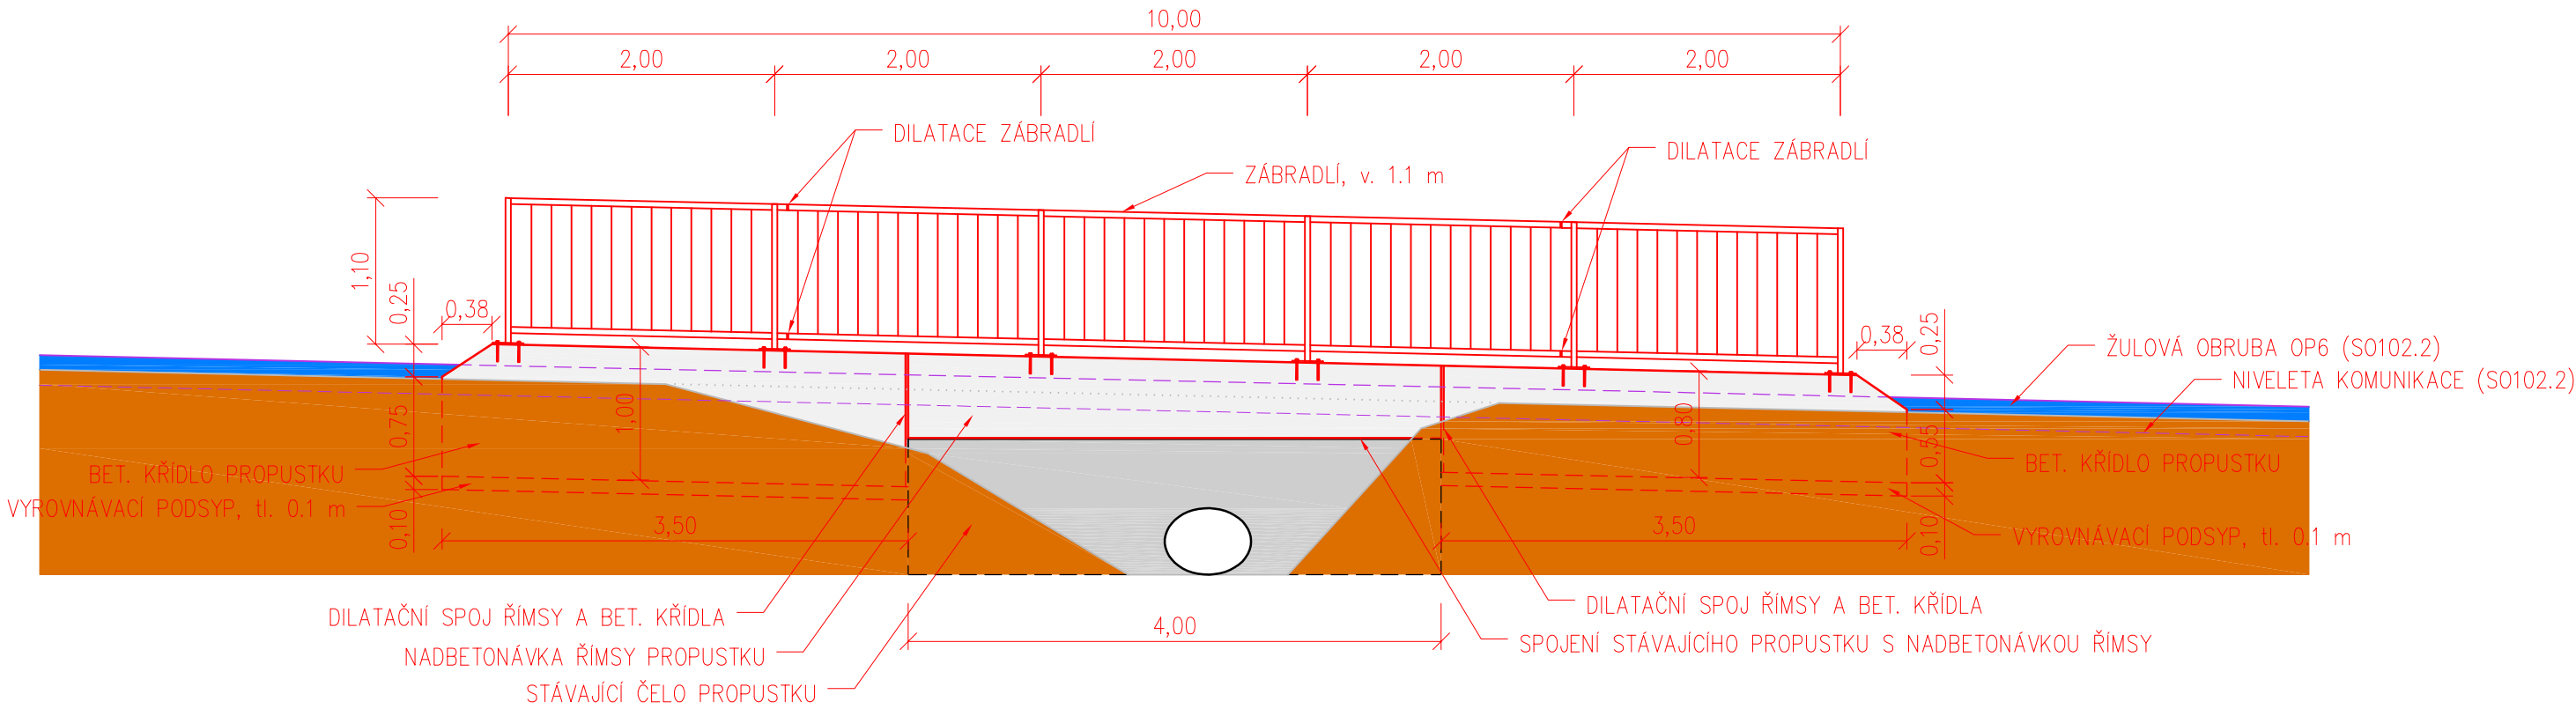

SITUACE
měř.: 1:50

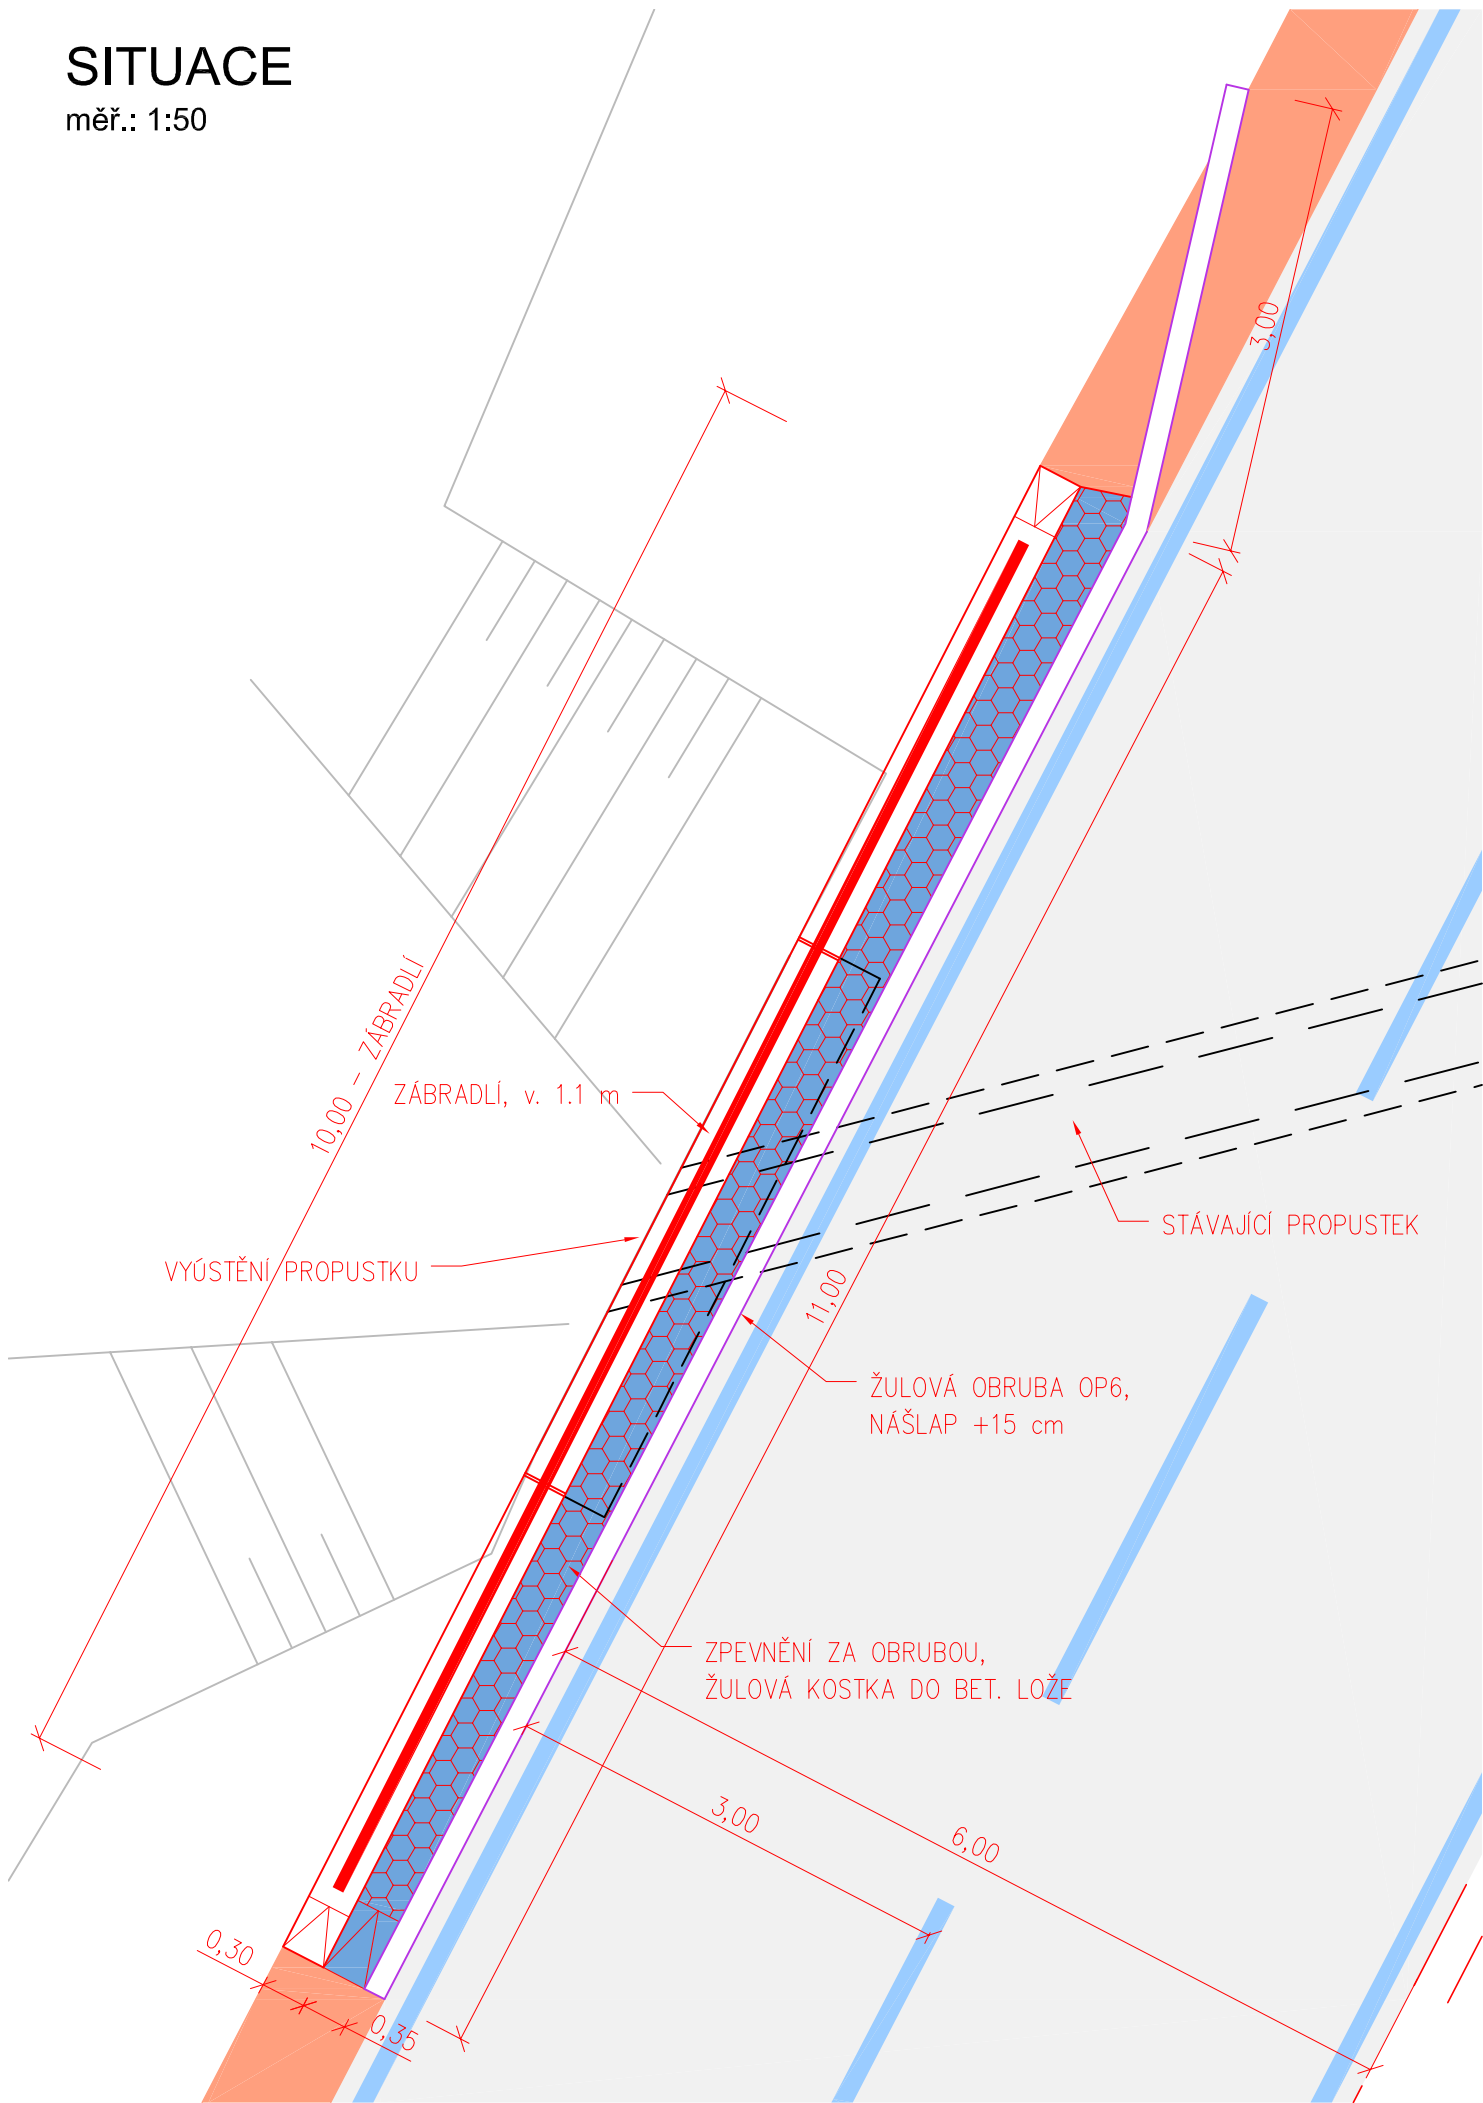

PŘÍČNÝ ŘEZ
měř.: 1:25

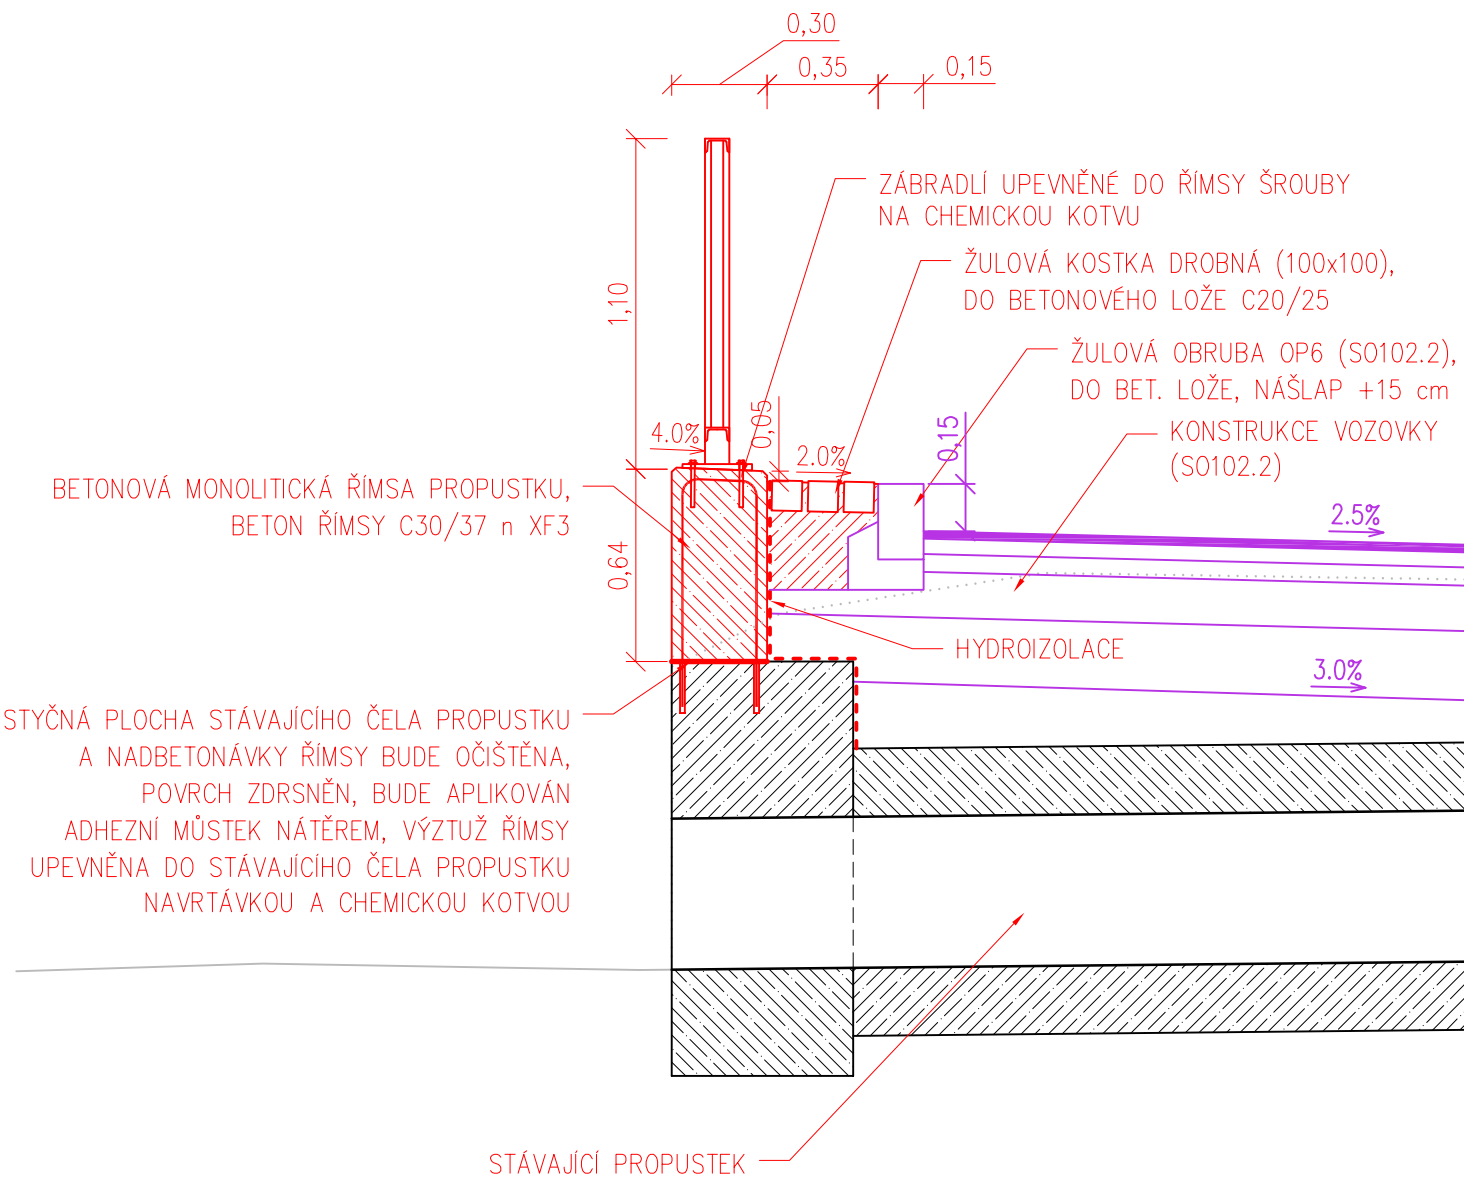

SOUŘADNÝ SYSTÉM: S-JTSK
VÝŠKOVÝ SYSTÉM: B.P.V.

INVESTOR:	PARDUBICKÝ KRAJ, KOMENSKÉHO NÁM. 125, 532 11 PARDUBICE			<div><div>Royal HaskoningDHV</div><div>Sokolovská 100/94 Praha 8, rhdhv.cz tel. 236 080 555 email: dhvcr@rhdhv.com</div></div>	
STUPEŇ PD:	PDPS - DOKUMENTACE PRO PROVÁDĚNÍ STAVBY				
VEDOUČÍ PROJEKTU:	ING. M. JONÁŠ	ARCHIV. Č.	CA 1848		
STAVEB.ČÁST:	SO 121 PROPUSTKY A ODVODŇOVACÍ PRVKY				
ZODP. PROJEKTANT:	ING. V. STARÝ				
VYPRACOVAL:	ING. V. NOHÁL			ZPRACOVATEL DOKUMENTACE: HaskoningDHV Czech Republic Kancelář: Černopolská 39, Brno tel. 545 425 230	
NÁZEV STAVBY:	OPRAVA SILNICE III/312 27 DOLNÍ MORAVA			FORMÁT: 4xA4 MĚR: 1:25	DATUM: 6/2020
VÝKRES:	ÚPRAVA ŘÍMSY PROPUSTKU, KM 4.520			Č. PARÉ:	Č. VÝKRESU: D.121-2