



SILNICE (km 4.860 A)
V OBLOUKU KŘÍŽOVATKY 'U SLONA'

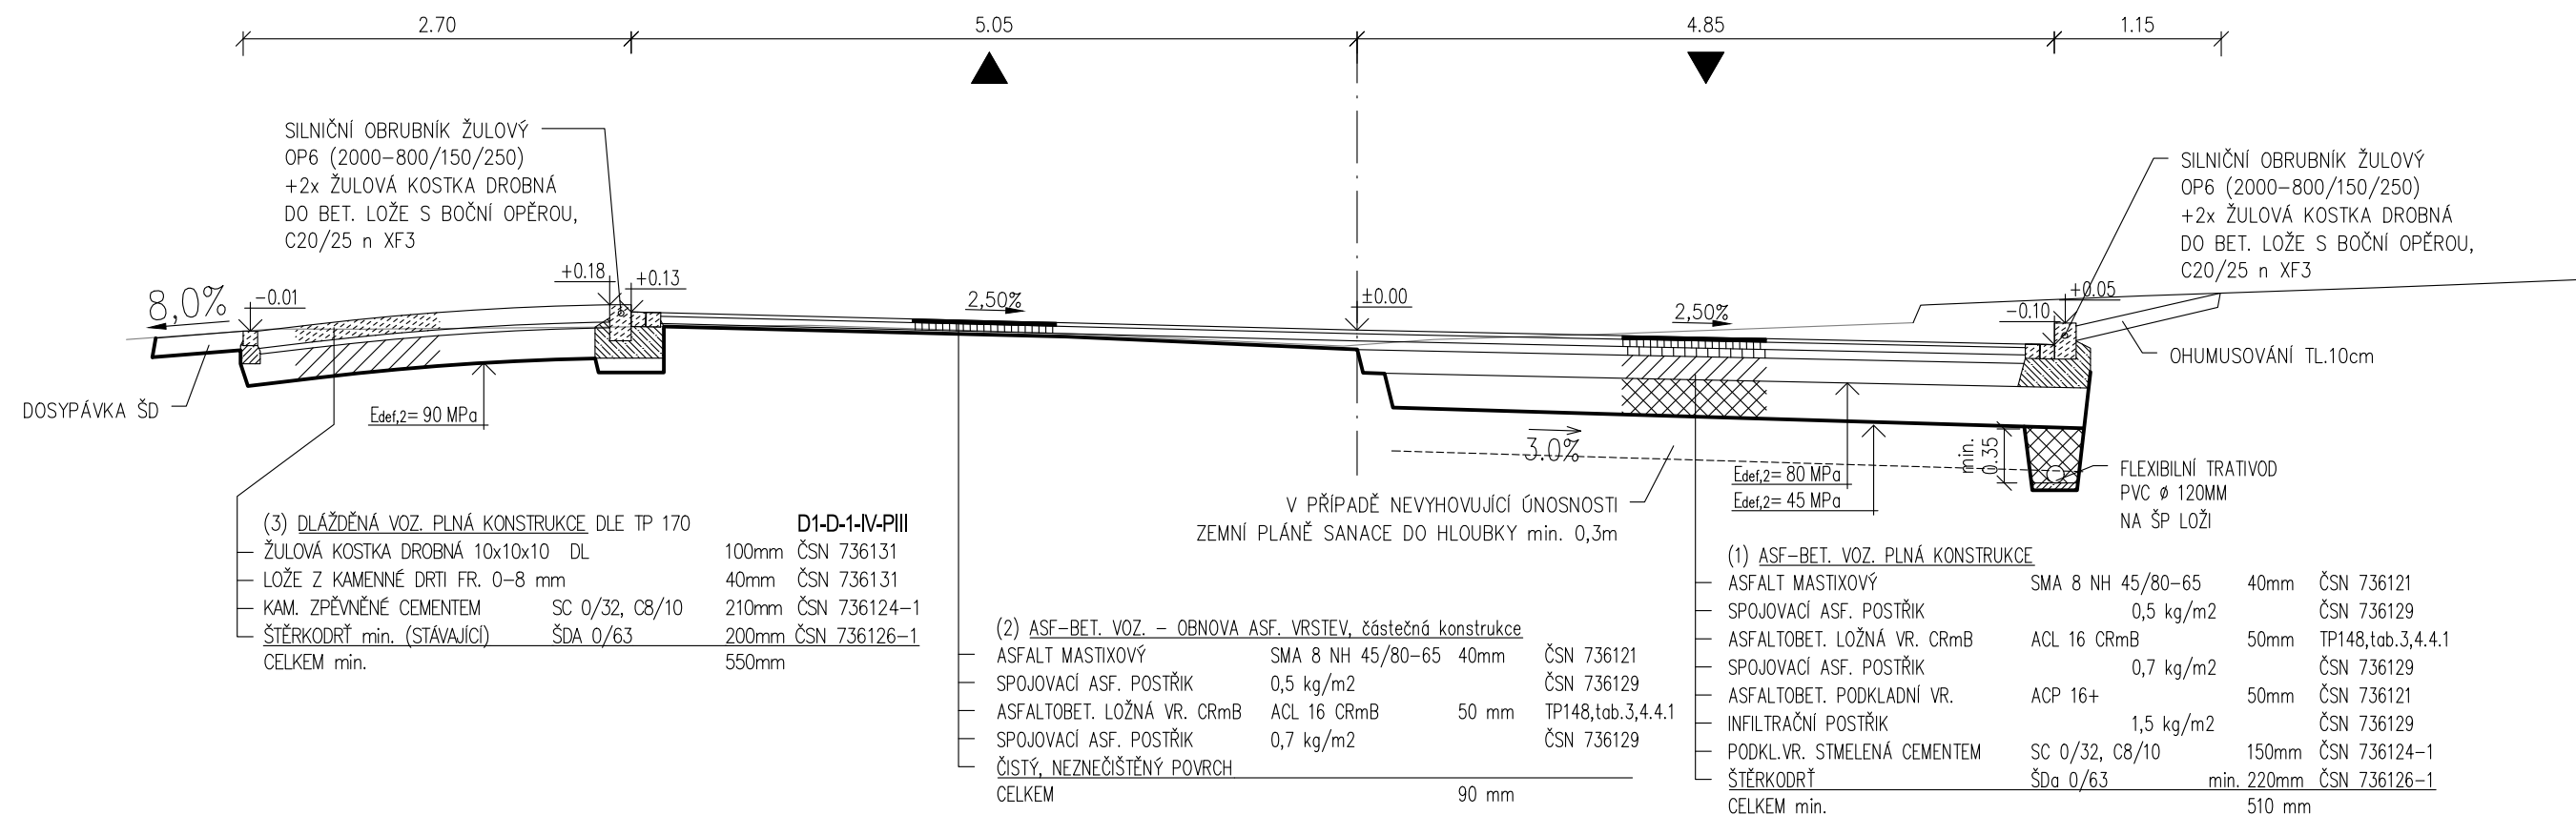

SILNICE (km 4,500)
ÚPRAVA SMĚROVÉHO VEDENÍ SIL. III/312 27

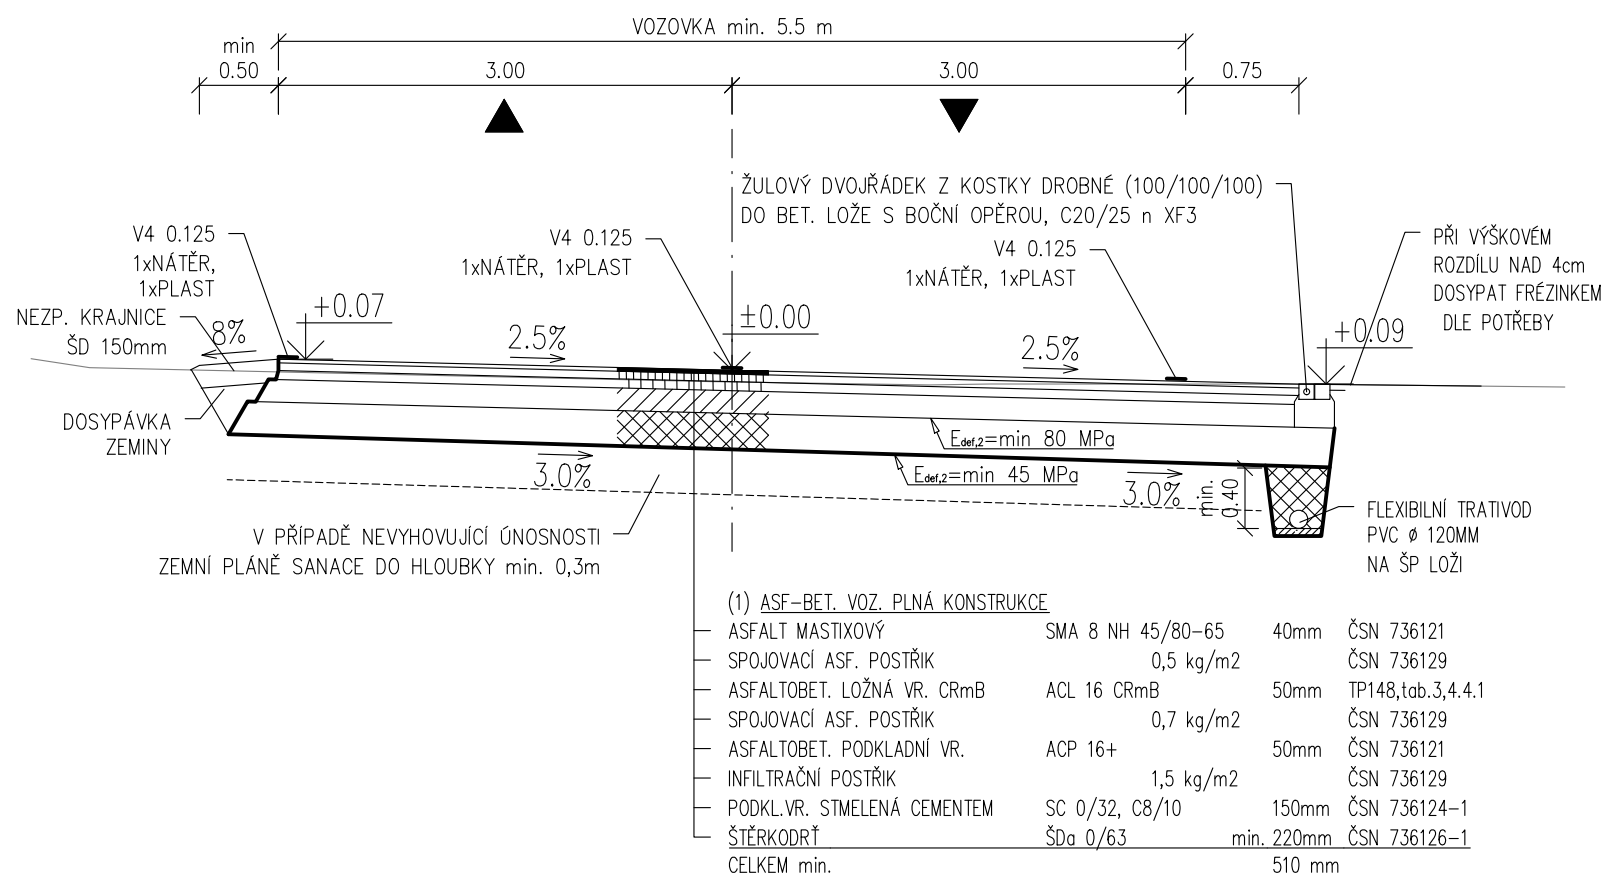

VÝŠKOVÝ SYSTÉM: B.P.V.

INVESTOR: PARDUBICKÝ KRAJ, KOMENSKÉHO NÁM. 125, 532 11 PARDUBICE		<div><div>Royal HaskoningDHV</div><div>Sokolovská 100/94 Praha 8, rhdhv.cz tel. 236 080 555 email: dhvcr@rhdhv.com</div></div>	
STUPEŇ PD: PDPS - DOKUMENTACE PRO PROVÁDĚNÍ STAVBY			
VEDOUcí PROJEKTU: ING. M. JONÁŠ	ARCHIV. Č. CA 1848		
STAVEB.ČÁST: SO102.2 PŘELOŽKA VOZOVKY V KM 4,311 - 4,887		ZPRACOVATEL DOKUMENTACE:	
ZODP. PROJEKTANT: ING. V. STARÝ		HaskoningDHV Czech Republic	
VYPRACOVAL: ING. M. JONÁŠ, ING. V. NOHÁL		Kancelář: Černopolní 39, Brno tel. 545 425 230	
NÁZEV STAVBY: OPRAVA SILNICE III/312 27 DOLNÍ MORAVA		FORMÁT: 2xA4	DATUM: 2020/7
		MĚŘ. 1:50	
VÝKRES: VZOROVÉ PŘÍČNÉ ŘEZY		Č. PARÉ:	Č. VÝKRESU: D.102.2-4