


SILNICE (km 5,350)
ÚPRAVA SMĚROVÉHO VEDENÍ SIL. III/312 27

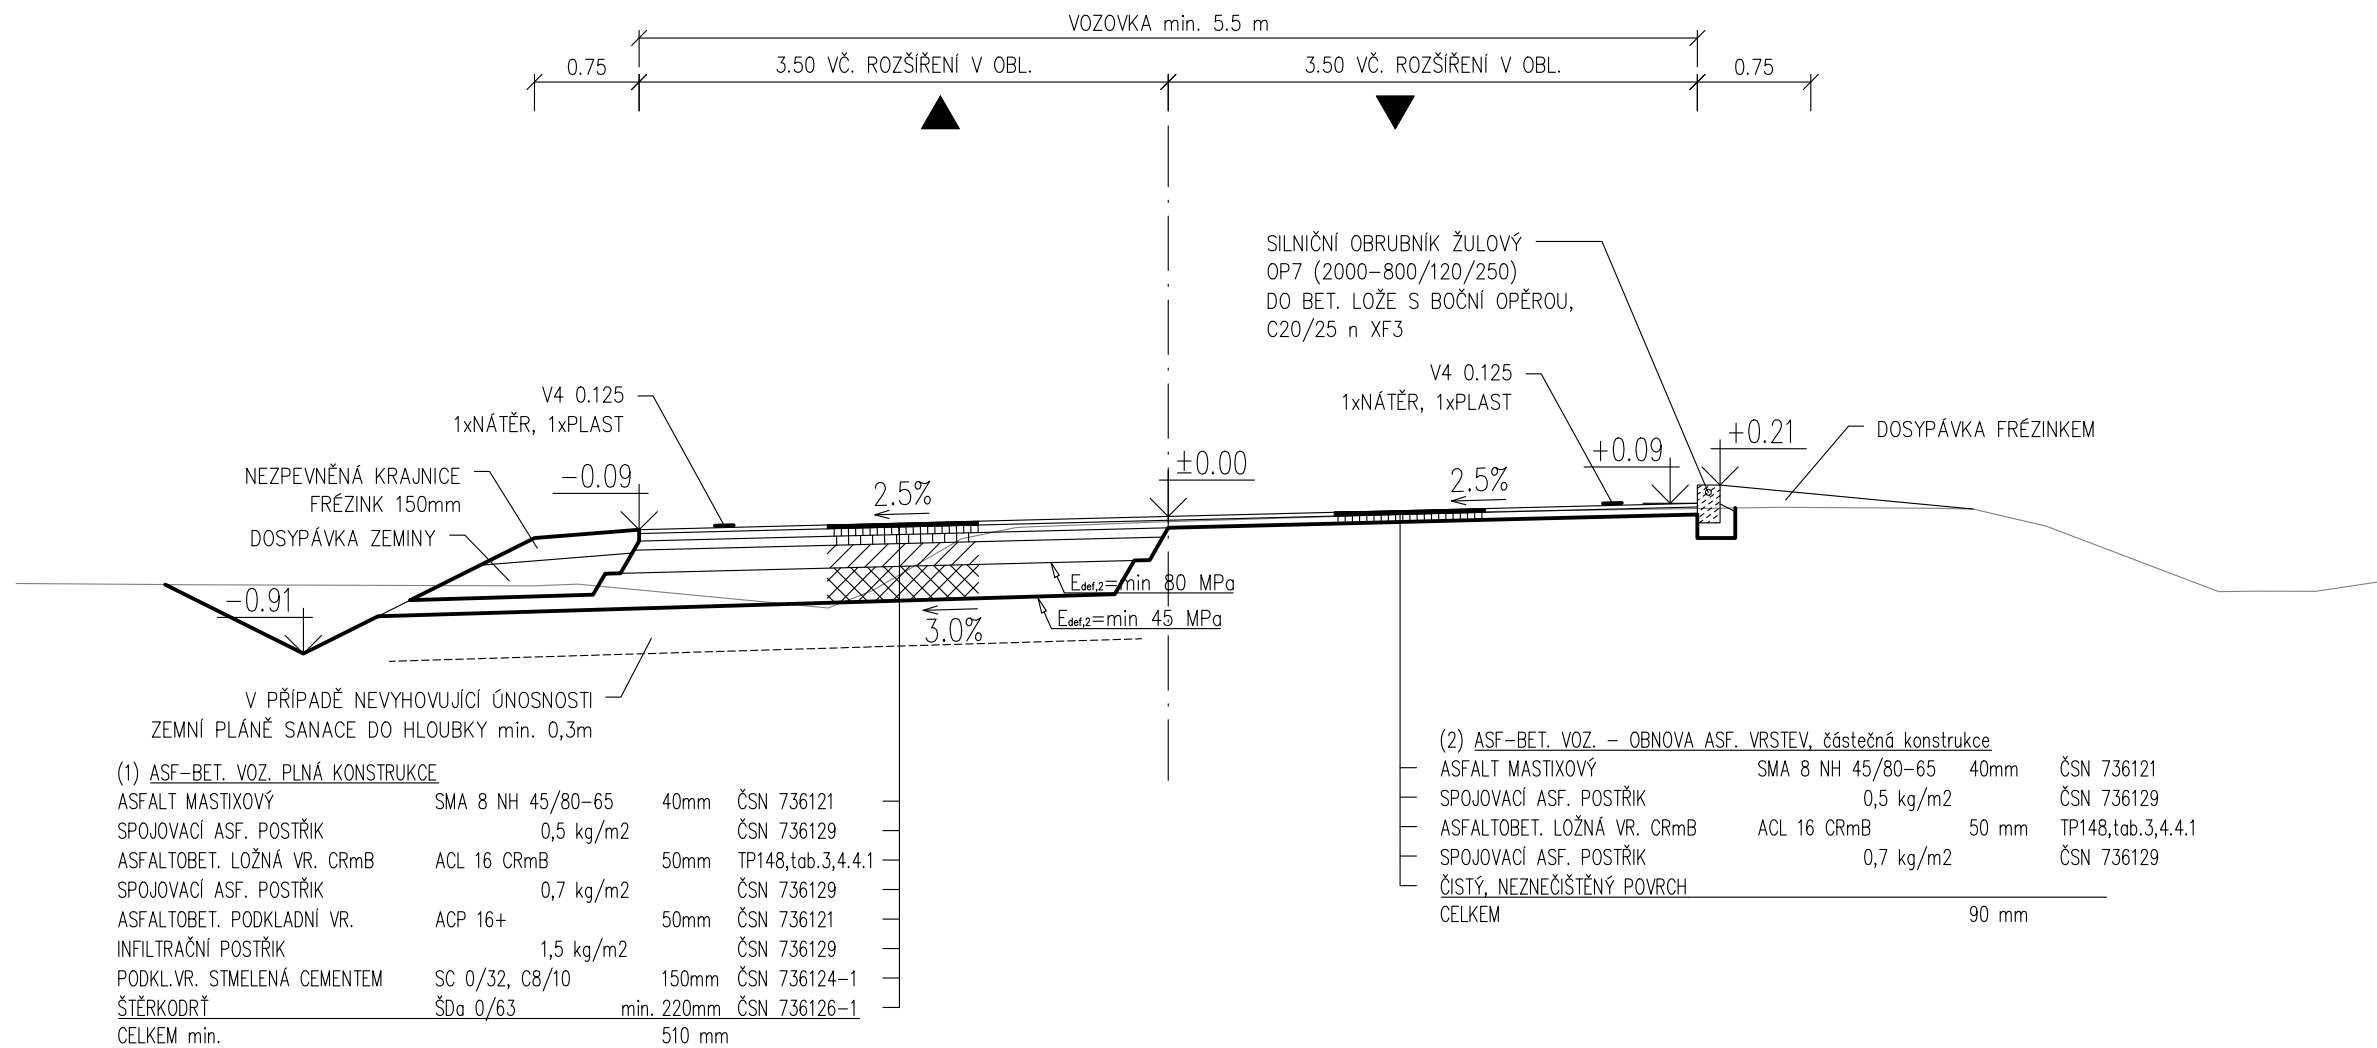

VÝŠKOVÝ SYSTÉM: B.P.V.

INVESTOR: PARDUBICKÝ KRAJ, KOMENSKÉHO NÁM. 125, 532 11 PARDUBICE		<div><div>Royal HaskoningDHV</div><div>Sokolovská 100/94 Praha 8, rhdhv.cz tel. 236 080 555 email: dhvcr@rhdhv.com</div></div>	
STUPEŇ PD: PDPS - DOKUMENTACE PRO PROVÁDĚNÍ STAVBY			
VEDOUCÍ PROJEKTU: ING. M. JONÁŠ	ARCHIV. Č. CA 1848		
STAVEB.ČÁST: SO102.3 PŘELOŽKA VOZOVKY V KM 5,284 - 5,422		ZPRACOVATEL DOKUMENTACE: HaskoningDHV Czech Republic	
ZODP. PROJEKTANT: ING. V. STARÝ		Kancelář: Černopolní 39, Brno	
VYPRACOVAL: ING. M. JONÁŠ, ING. V. NOHÁL		tel. 545 425 230	
NÁZEV STAVBY: OPRAVA SILNICE III/312 27 DOLNÍ MORAVA		FORMÁT: 2xA4	DATUM: 2020/7
		MĚŘ. 1:50	
VÝKRES: VZOROVÉ PŘÍČNÉ ŘEZY		Č. PARÉ:	Č. VÝKRESU: D.102.3-4